

CONFIGURAÇÃO DE PENAS P/ PLOTAGEM

| PEN | COR | ESP |
|---|---|---|
| 1 | 7 | 0,1 |
| 2 | 7 | 0,2 |
| 3 | 7 | 0,3 |
| 4 | 7 | 0,4 |
| 5 | 7 | 0,5 |
| 6 | 7 | 0,6 |
| 7 | 7 | 0,25 |
| 8 | 7 | 0,09 |
| 9 | 7 | 0,15 |

AS DEMAIS PENA -- COLOR E ESP. 0,15

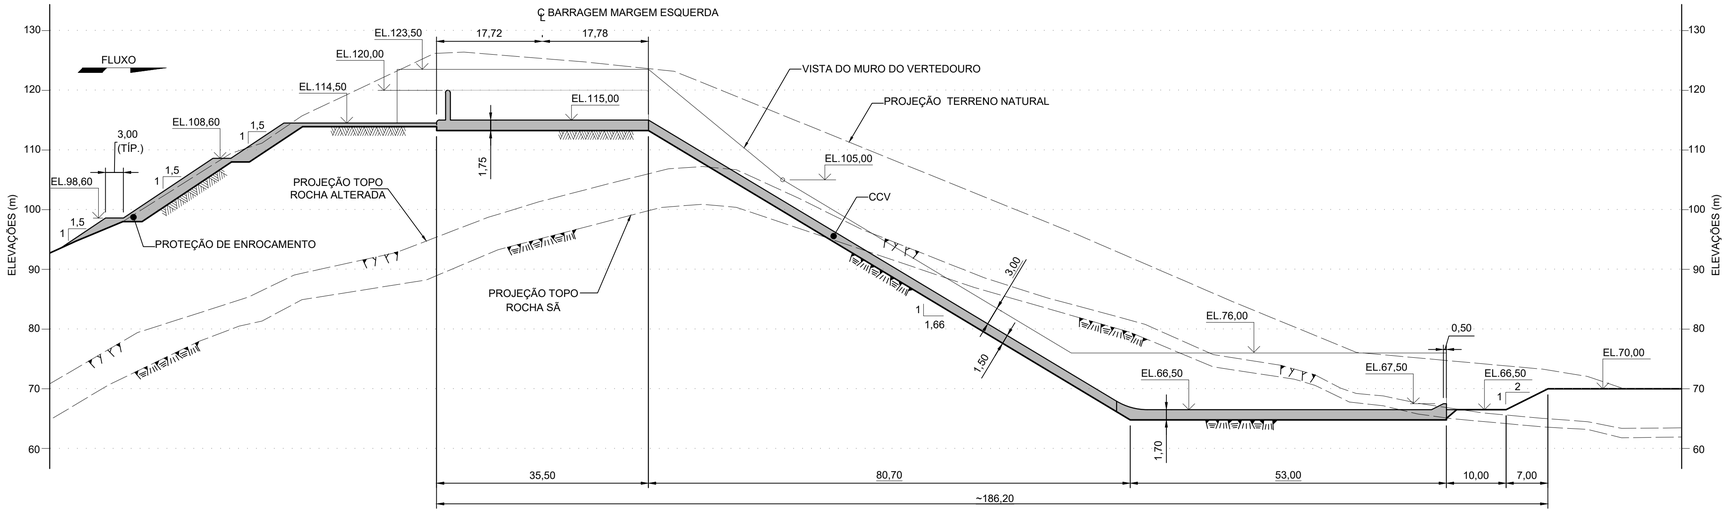


SEÇÃO A
ESCALA 1:500

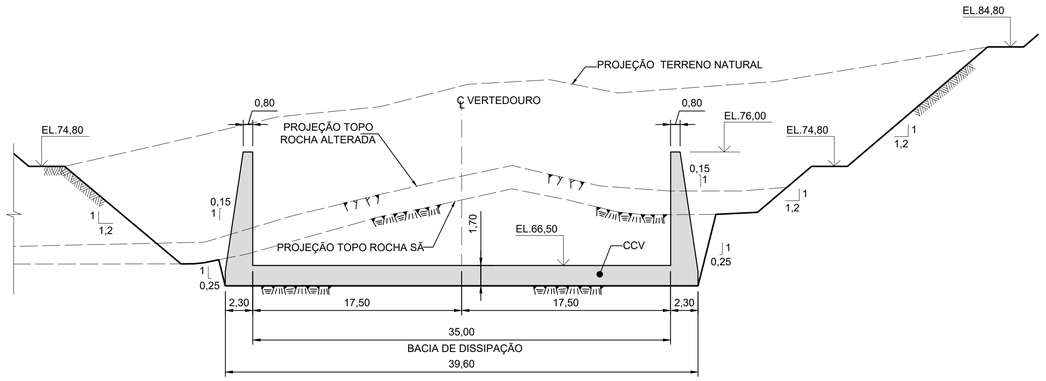


SEÇÃO B
ESCALA 1:250

0 2,5 5 10m
ESC. 1:250

LEGENDA:

450 / 455 CURVA DE NÍVEL MESTRA

CURVA DE NÍVEL INTERMEDIÁRIA

NOTAS:

1 - TODAS AS DIMENSÕES E ELEVAÇÕES ESTÃO EM METRO, EXCETO ONDE INDICADO DE OUTRA FORMA.

SISTEMA DE REFERÊNCIA

SISTEMA GEODÉSICO DE REFERÊNCIA PLANIMÉTRICO: SIRGAS2000
SISTEMA GEODÉSICO DE REFERÊNCIA ALTIMÉTRICO: MARÉGRAFO DE IMBITUBA-SC

SISTEMA DE PROJEÇÃO

UTM - UNIVERSAL TRANSVERSA DE MERCATOR
MC 39° WGr.
FUSO 24S

JOSE FRANCO PINHEIRO MACHADO:56752890978

Assinado de forma digital por JOSE FRANCO PINHEIRO MACHADO:56752890978
Dados: 2023.07.20 11:16:01 -03'00'

0 5 10 20 40m
ESCALA 1:500

ESTE DESENHO É PROPRIEDADE DA COMPANHIA ESPÍRITO SANTENSE DE SANEAMENTO – CESAN E NÃO PODE SER COPIADO SEM SUA AUTORIZAÇÃO.

| NÚMEROS | TÍTULOS | Nº | LOCAL | DISCRIMINAÇÃO | DES. | DIV. | GER. | DATA |
|---|---|---|---|---|---|---|---|---|
| PRINCIPAIS DESENHOS DE REFERÊNCIA | | REVISÃO | | | | | | |

CANCELA E SUBSTITUI O DESENHO NÚMERO: _____

CANCELADO E SUBSTITUÍDO PELO DESENHO NÚMERO: _____

CENTRO DE DOCUMENTAÇÃO
RECEBIDO: __/__/__
Nº DOC.: _____ ASS.: _____
APROVAÇÃO CESAN:
ASS.: _____ MATR.: _____
UNID.: _____ DATA: __/__/__
ESTA APROVAÇÃO NAO ISENTA A CONTRATADA DE SUAS RESPONSABILIDADES LEGAIS.

EMITENTE: Intertechne CONSULTORES S.A.

| PROJETADO: | COORDENADOR: |
|---|---|
| JOSÉ FRANCO PINHEIRO MACHADO | MÔNICA CORREIA LIMA DE CARVALHO |
| CREA: 20532/D REGIÃO: PR | CREA: 18101/D REGIÃO: PR |
| DESENHO: _____ | Nº DES. PROJETISTA: _____ |
| DATA: __/__/__ | |

RESPONSÁVEL TÉCNICO: JOSÉ FRANCO PINHEIRO MACHADO
CREA: 20532/D REGIÃO: PR ART Nº : 1720205387656 DATA: 11/10/2022

| EMISSÃO CESAN | DATAS |
|---|---|
| PROJETADO: _____ | |
| CREA: | |
| DESENHADO: _____ | |
| VERIFICADO: _____ Engª VIVIANE MICHELE BERNADORNE | ABR/2023 |
| DIVISÃO: E-DPE Engª VIVIANE MICHELE BERNADORNE | ABR/2023 |
| GERÊNCIA: E-GPJ Engª AMANDA CAMPONARO P. BRAGATTO | ABR/2023 |

CESAN

MUNICÍPIO: DOMINGOS MARTINS | DISTRITO: SEDE | BAIRRO:

NOME DO EMPREENDIMENTO: IMPLANTAÇÃO DA BARRAGEM DOS IMIGRANTES DO RIO JUCU

TÍTULO: IMPLANTAÇÃO DA BARRAGEM DOS IMIGRANTES DO RIO JUCU
PROJETO GERAL
VERTEDOURO – SEÇÕES 2/2

| ESCALA: | FOLHA: | Nº CESAN | REV: |
|---|---|---|---|
| INDICADAS | 02 / 02 | A-062-000-00-0-XX-0221 | 1 |