
CONFIGURAÇÃO DE PENAS P/ PLOTAGEM

PEN	COR	ESP
1	7	0,1
2	7	0,2
3	7	0,3
4	7	0,4
5	7	0,5
6	7	0,6
7	7	0,25
8	7	0,09
9	7	0,15

AS DEMAIS PENA = COLOR E ESP. 0,15

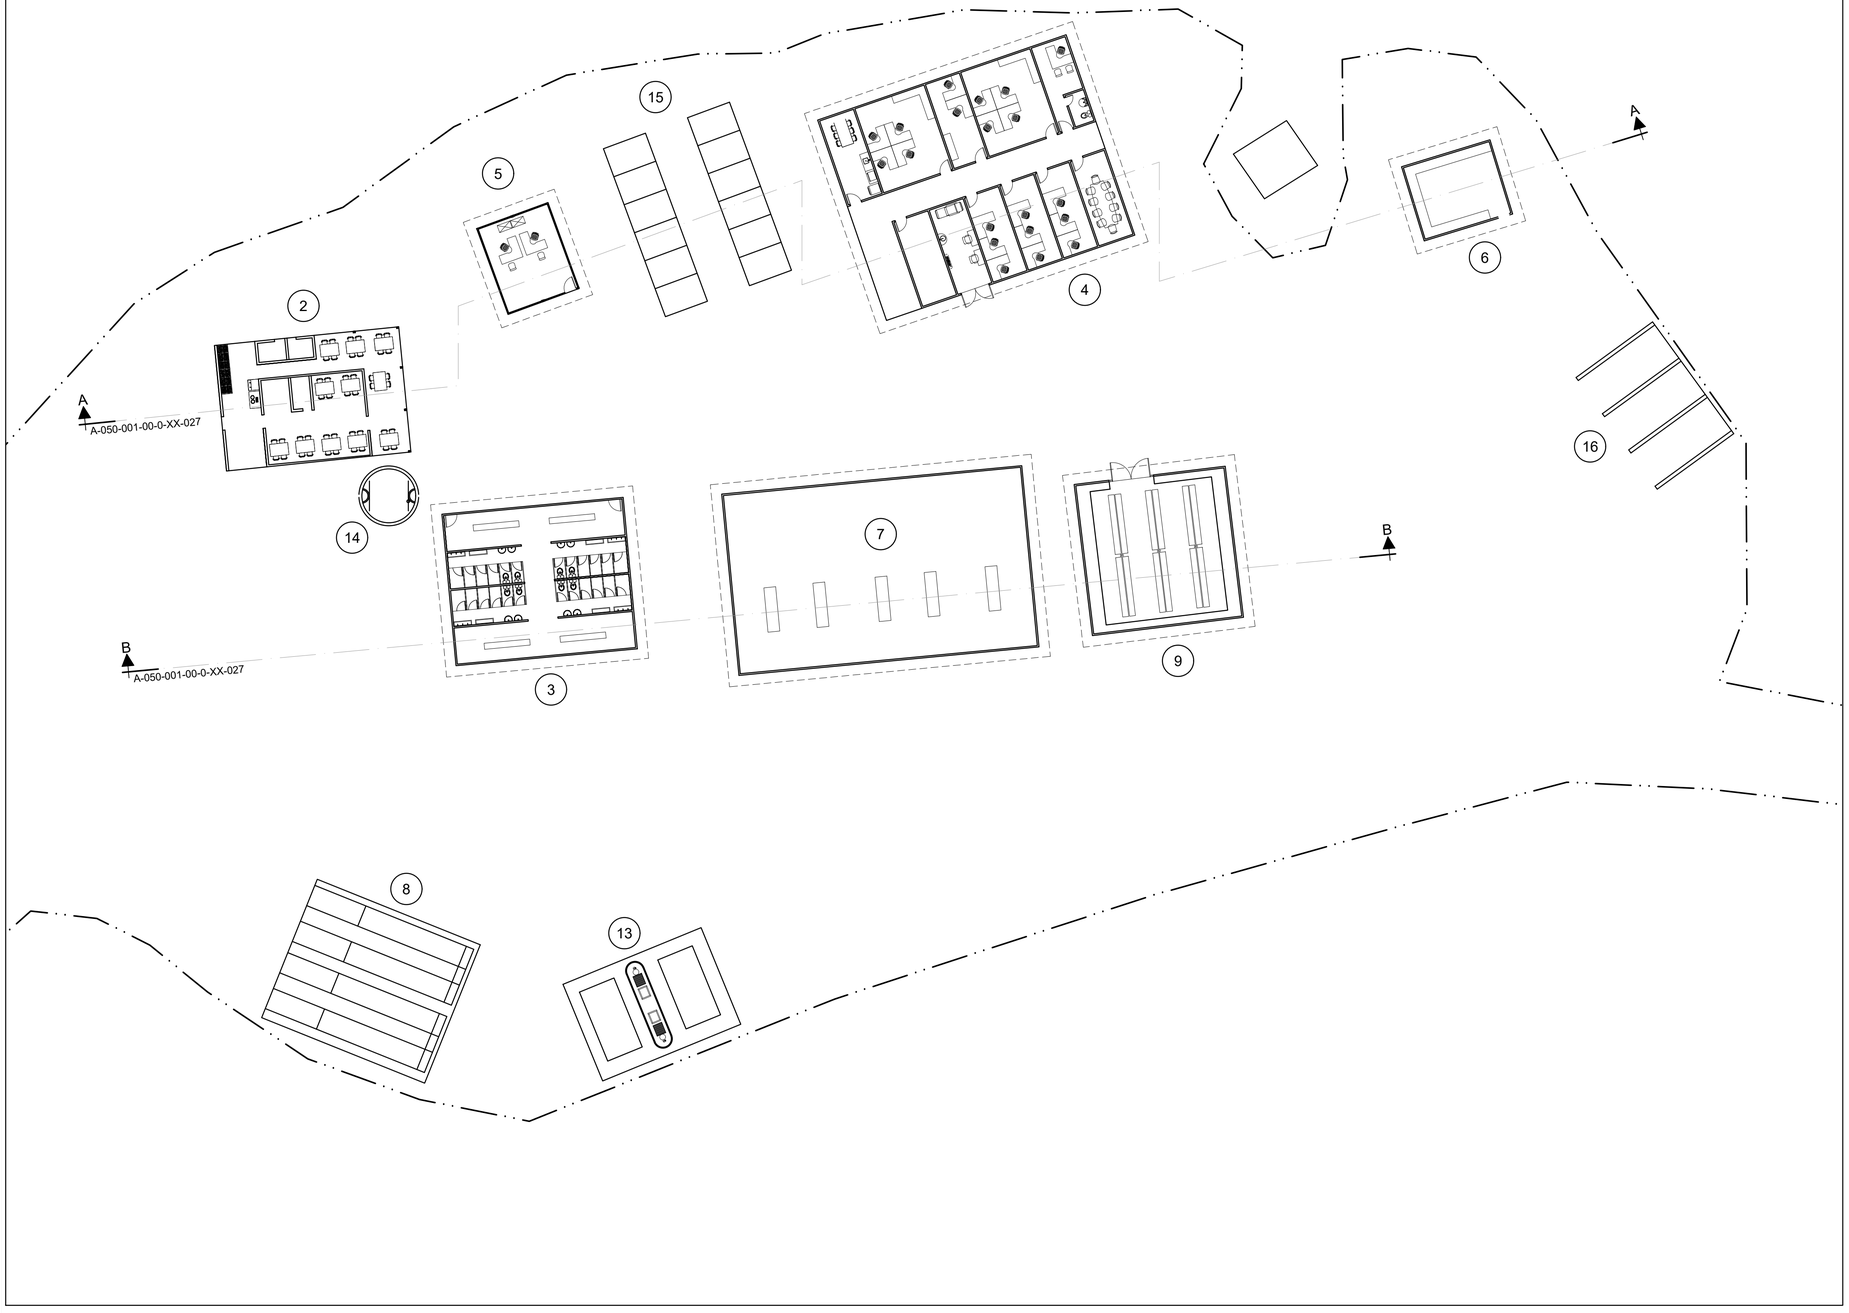

LEGENDA	
2	REFEITÓRIO
3	VESTIÁRIO
4	ESCRITÓRIOS
5	FISCALIZAÇÃO
6	LAB. CONTROLE TECNOLÓGICO
7	OFICINA MECÂNICA
8	LAVADOR
9	ALMOXARIFADO
13	SUBESTAÇÃO / GERADORES
14	FOSSA SÉPTICA
15	ESTACIONAMENTO
16	DEPÓSITO DE RESÍDUOS

NOTAS:

1 - TODAS AS DIMENSÕES E ELEVAÇÕES ESTÃO EM METRO, EXCETO ONDE INDICADO DE OUTRA FORMA.

PLANTA
ESCALA 1:200

JOSE FRANCO PINHEIRO MACHADO:56752890978

Assinado de forma digital por JOSE FRANCO PINHEIRO MACHADO:56752890978
Dados: 2023.07.20 11:26:51 -03'00'

0 2 4 8 16m
ESCALA 1:200

ESTE DESENHO É PROPRIEDADE DA COMPANHIA ESPÍRITO SANTENSE DE SANEAMENTO – CESAN E NÃO PODE SER COPIADO SEM SUA AUTORIZAÇÃO.

NÚMEROS	TÍTULOS	Nº	LOCAL	DISCRIMINAÇÃO	DES.	DIV.	GER.	DATA
PRINCIPAIS DESENHOS DE REFERÊNCIA		REVISÃO						

CANCELA E SUBSTITUI O DESENHO NÚMERO:

CANCELADO E SUBSTITUÍDO PELO DESENHO NÚMERO:

CENTRO DE DOCUMENTAÇÃO
RECEBIDO: __/__/__
Nº DOC.: _____ ASS.: _____
APROVAÇÃO CESAN:
ASS.: _____ MATR.: _____
UNID.: _____ DATA: __/__/__
ESTA APROVAÇÃO NAO ISENTA A CONTRATADA DE SUAS RESPONSABILIDADES LEGAIS.

EMITENTE:
Intertechne CONSULTORES S.A.
PROJETADO: JOSÉ FRANCO PINHEIRO MACHADO
CREA: 20532/D REGIÃO: PR
DESENHO: _____
DATA: __/__/__
COORDENADOR: MÔNICA CORREIA LIMA DE CARVALHO
CREA: 18101/D REGIÃO: PR
Nº DES. PROJETISTA: _____
RESPONSÁVEL TÉCNICO: JOSÉ FRANCO PINHEIRO MACHADO
CREA: 20532/D REGIÃO: PR ART Nº: 1720225367056 DATA: 11/10/2022

EMISSÃO CESAN	DATAS
PROJETADO: _____	
CREA:	
DESENHADO: _____	
VERIFICADO: _____ Engª VIVIANE MICHELE BERNADORNE	ABR/2023
DIVISÃO: E-DPE Engª VIVIANE MICHELE BERNADORNE	ABR/2023
GERÊNCIA: E-GPJ Engª AMANDA CAMPONARO P. BRAGATTO	ABR/2023

CESAN

MUNICÍPIO: DOMINGOS MARTINS | DISTRITO: SEDE | BAIRRO:

NOME DO EMPREENDIMENTO: IMPLANTAÇÃO DA BARRAGEM DOS IMIGRANTES DO RIO JUCU

TÍTULO: IMPLANTAÇÃO DA BARRAGEM DOS IMIGRANTES DO RIO JUCU
PROJETO ARQUITETÔNICO
CANTEIRO DE OBRAS PLANTA

ESCALA:	FOLHA:	Nº CESAN	REV:
INDICADAS	01 / 01	A-062-000-00-2-XX-0001	0