
CONFIGURAÇÃO DE PENAS P/ PLOTAGEM

PEN	COR	ESP
1	7	0,1
2	7	0,2
3	7	0,3
4	7	0,4
5	7	0,5
6	7	0,6
7	7	0,25
8	7	0,09
9	7	0,15

AS DEMAIS PENA – COLOR E ESP. 0,15

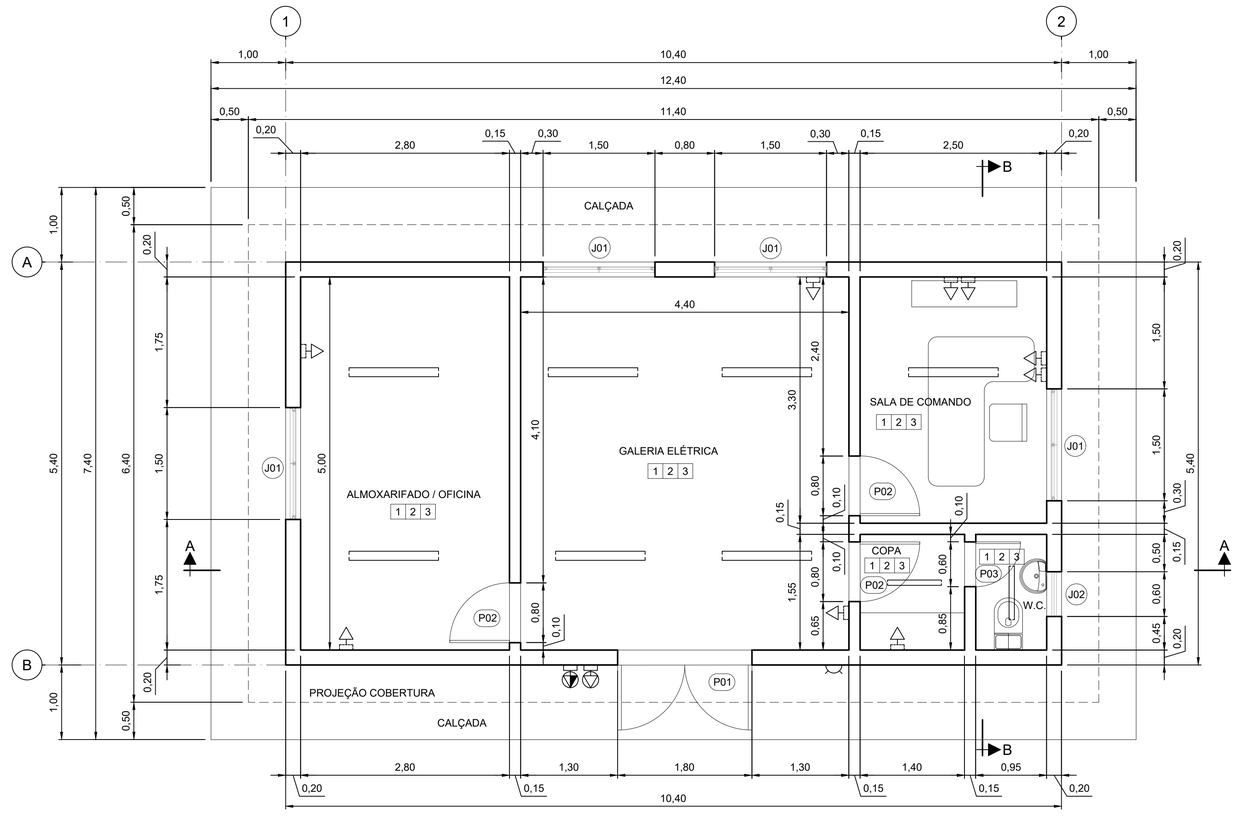

PLANTA
ESCALA 1:40

TABELA DE ESQUADRIAS							
PORTAS	CÓD.	QUANT.	L x A	TIPO	MATERIAL	VIDRO	OBS.
	P01	1	1,80 x 210	GIRO	MADEIRA	-	REVEST. C/ FÓRMICA
	P02	3	80 x 210	GIRO	MADEIRA	-	REVEST. C/ FÓRMICA
	P03	1	60 x 210	GIRO	MADEIRA	-	REVEST. C/ FÓRMICA
JANELAS	CÓD.	QUANT.	L x A x P	TIPO	MATERIAL	VIDRO	OBS.
	J01	1	60 x 60 x 300	BASCULANTE	FERRO	CANELADO	1 fl. FIXA
	J02	4	150 x 180 x 100	CORRER - 2 fls	FERRO	INCOLOR	1 BANDEIRA 150x60

TABELA DE REVESTIMENTOS

1 2 3
REVESTIMENTO FORRO
REVESTIMENTO PAREDE
REVESTIMENTO PISO

1	CERÂMICA ANTI-DERRAPANTE, PEI5, GAIL OU SIMILAR, REJUNTE NA COR GRAFITE e=3mm
2	PINTURA ACRÍLICA SEMI-BRILHO SOBRE REBOCO, COR BRANCA
3	LAJE, REBOCADA C/ ACABAMENTO EM PINTURA ACRÍLICA SEMI-BRILHO COR CINZA

LOUÇAS


QUANT.	
1	LAVATÓRIO COM COLUNA - COR GELO.
1	BACIA COM CAIXA ACOPLADA - COR GELO.

OBSERVAÇÕES


1. TODAS AS VIGAS E PILARES DE CONCRETO SERÃO APARENTES COM PROTEÇÃO DE SILICONE.
2. EXTERNAMENTE AS PAREDES DE BLOCO DEVERÃO RECEBER PINTURA TRANSPARENTE IMPERMEABILIZANTE.
3. PREVER TOMADAS SOBRE PORTAS PARA ILUMINAÇÃO DE EMERGÊNCIA.
4. TODAS AS SOLEIRAS SÃO DE GRANITO MAUÁ NA LARGURA DA ALVENARIA, e=2cm.

NOTAS:

1 - TODAS AS DIMENSÕES E ELEVAÇÕES ESTÃO EM METRO, EXCETO ONDE INDICADO DE OUTRA FORMA.

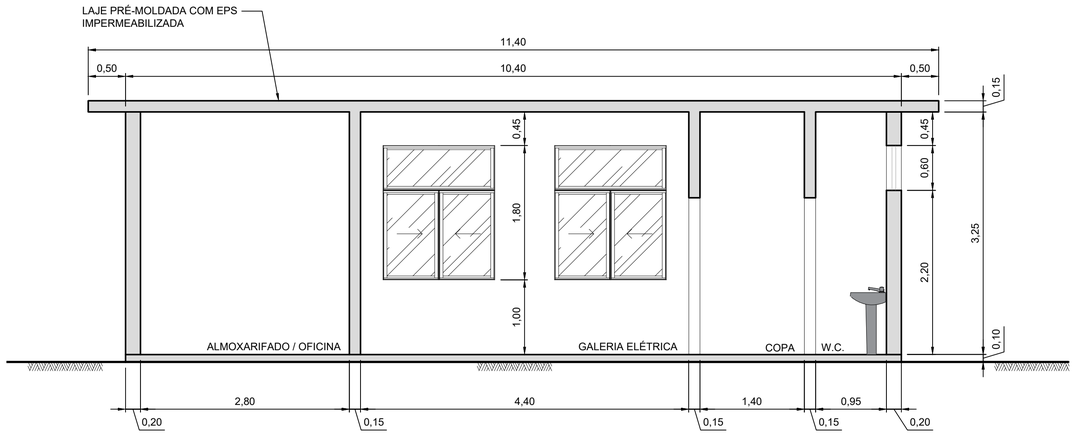

SEÇÃO A
ESCALA 1:40

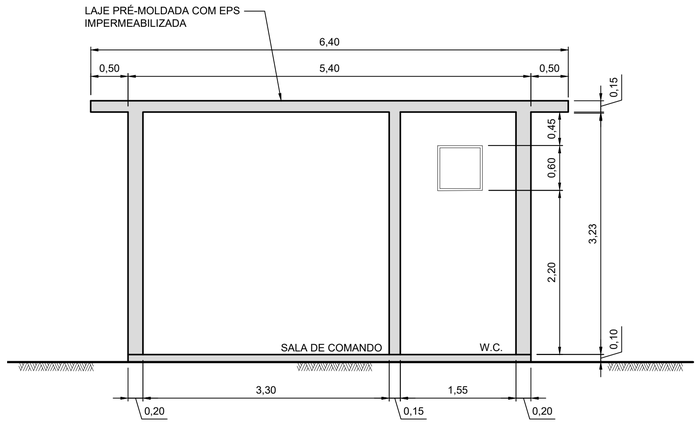

SEÇÃO B
ESCALA 1:40

JOSE FRANCO PINHEIRO MACHADO:56752890978

Assinado de forma digital por JOSE FRANCO PINHEIRO MACHADO:56752890978
Dados: 2023.07.20 11:04:09 -03'00'

ESTE DESENHO É PROPRIEDADE DA COMPANHIA ESPÍRITO SANTENSE DE SANEAMENTO – CESAN E NÃO PODE SER COPIADO SEM SUA AUTORIZAÇÃO.

NÚMEROS	TÍTULOS	Nº	LOCAL	DISCRIMINAÇÃO	DES.	DIV.	GER.	DATA
PRINCIPAIS DESENHOS DE REFERÊNCIA		REVISÃO						

CANCELA E SUBSTITUI O DESENHO NÚMERO: _____

CANCELADO E SUBSTITUÍDO PELO DESENHO NÚMERO: _____

CENTRO DE DOCUMENTAÇÃO
RECEBIDO: __/__/__
Nº DOC.: _____ ASS.: _____
APROVAÇÃO CESAN:
ASS.: _____ MATR.: _____
UNID.: _____ DATA: __/__/__
ESTA APROVAÇÃO NAO ISENTA A CONTRATADA DE SUAS RESPONSABILIDADES LEGAIS.

EMITENTE:
Intertechne CONSULTORES S.A.

PROJETADO:	COORDENADOR:
JOSÉ FRANCO PINHEIRO MACHADO	MÔNICA CORREIA LIMA DE CARVALHO
CREA: 20532/D REGIÃO: PR	CREA: 18101/D REGIÃO: PR
DESENHO: _____	Nº DES. PROJETISTA: _____
DATA: __/__/__	

RESPONSÁVEL TÉCNICO: JOSÉ FRANCO PINHEIRO MACHADO
CREA: 20532/D REGIÃO: PR ART Nº : 1720205367056 DATA: 11/10/2022

EMISSÃO CESAN	DATAS
PROJETADO: _____	
CREA:	
DESENHADO: _____	
VERIFICADO: Engª VIVIANE MICHELE BERNADORNE	ABR/2023
DIVISÃO: E–DPE Engª VIVIANE MICHELE BERNADORNE	ABR/2023
GERÊNCIA: E–GPJ Engª AMANDA CAMPOGNARO P. BRAGATTO	ABR/2023

CESAN

MUNICÍPIO: DOMINGOS MARTINS | DISTRITO: SEDE | BAIRRO:

NOME DO EMPREENDIMENTO: IMPLANTAÇÃO DA BARRAGEM DOS IMIGRANTES DO RIO JUCU

TÍTULO: IMPLANTAÇÃO DA BARRAGEM DOS IMIGRANTES DO RIO JUCU
PROJETO ARQUITETÔNICO
CASA DE COMANDO PLANTA E CORTES

ESCALA:	FOLHA:	Nº CESAN	REV:
INDICADAS	01 / 01	A–062–000–00–2–XX–0005	1