

CONFIGURAÇÃO DE PENAS P/ PLOTAGEM

PEN	COR	ESP
1	7	0,1
2	7	0,2
3	7	0,3
4	7	0,4
5	7	0,5
6	7	0,6
7	7	0,25
8	7	0,09
9	7	0,15

AS DEMAIS PENA = COLOR E ESP. 0,15

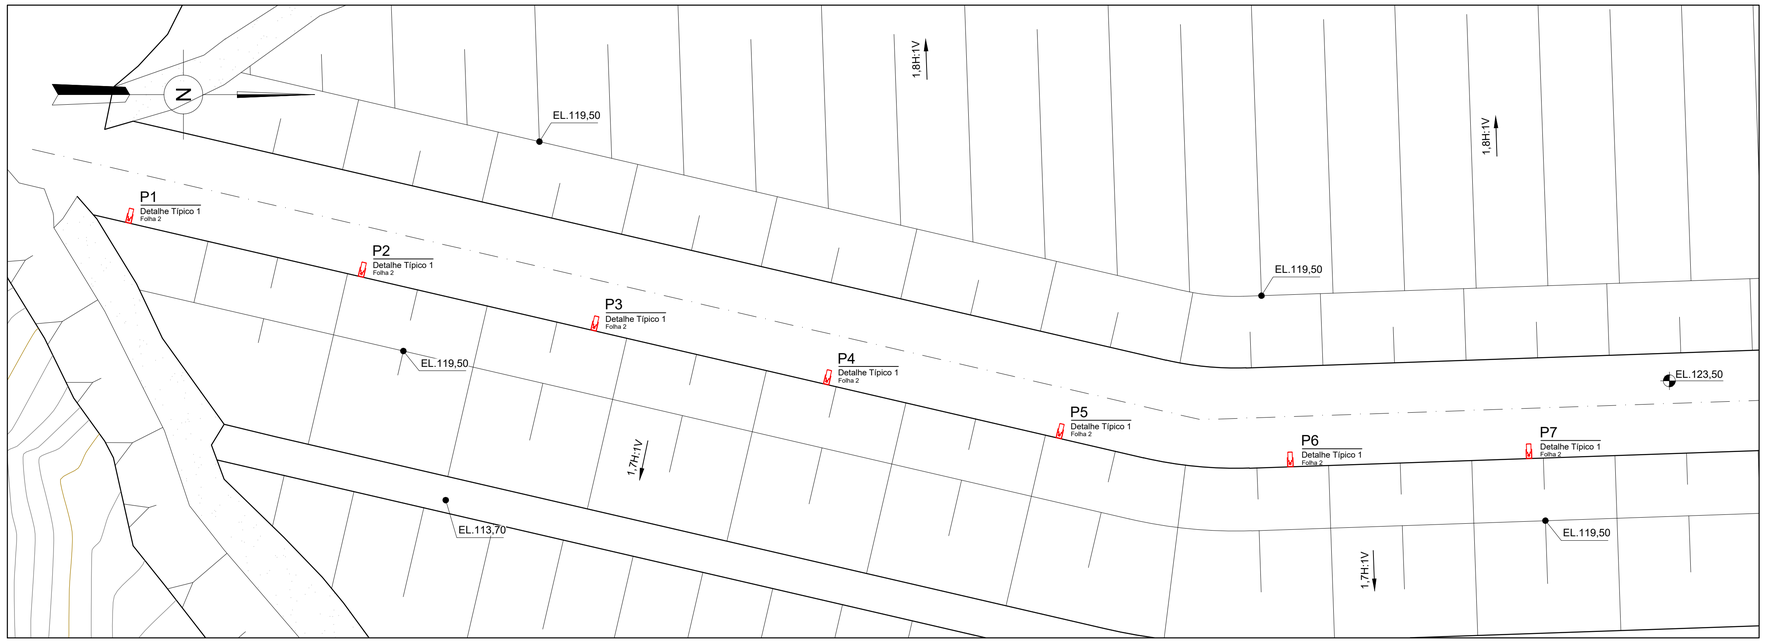

PLANTA - CRISTA DA BARRAGEM
ESCALA: 1:250

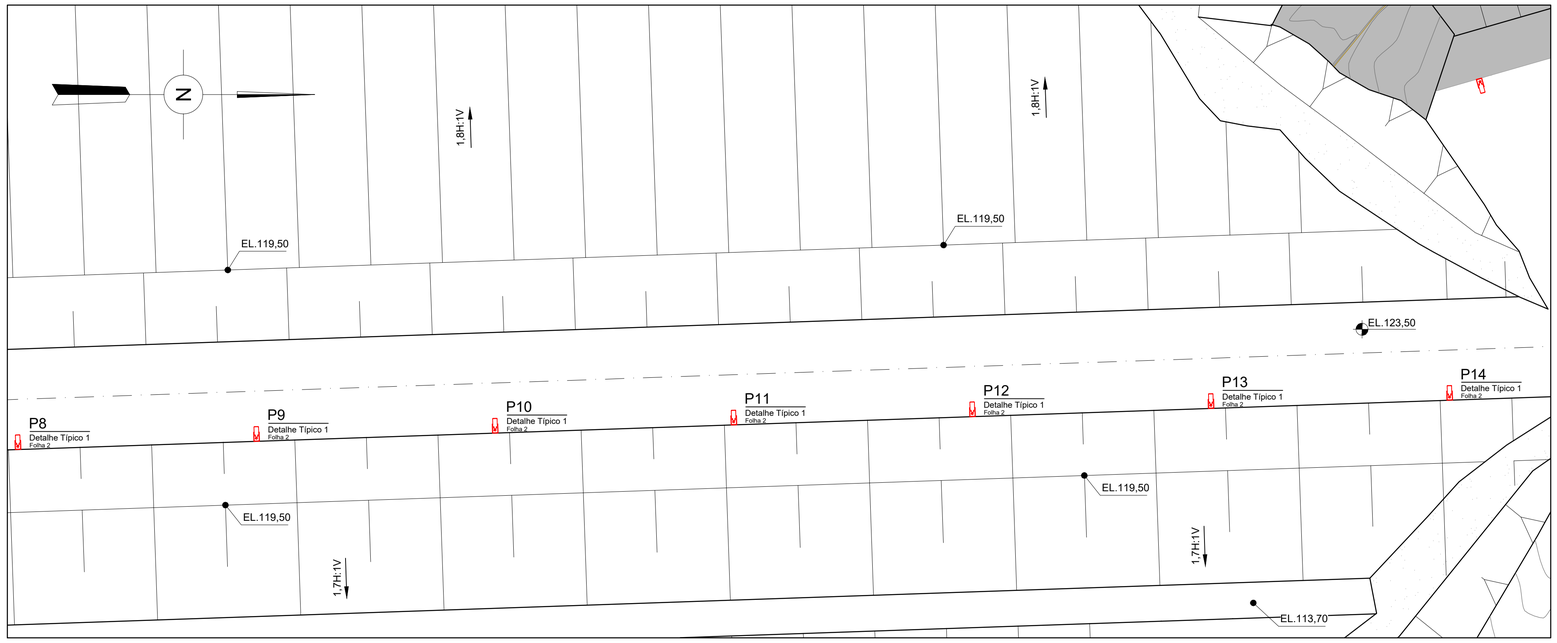

PLANTA - CRISTA DA BARRAGEM
ESCALA: 1:250

NOTAS:

1 - TODAS AS DIMENSÕES ESTÃO EM METRO.
2 - AS TABELAS COM A CONTAGEM DOS MATERIAIS ESTÃO DIVIDIDAS POR ÁREAS E DEVEM SER SOMADAS PARA OBTENÇÃO DAS QUANTIADES TOTAIS.
3 - ESTE DOCUMENTO TEM POR OBJETIVO APRESENTAR OS PRINCIPAIS EQUIPAMENTOS DO SISTEMAS DE ILUMINAÇÃO E TOMADAS. O DETALHAMENTO DOS DISPOSITIVOS NECESSÁRIOS PARA INSTALAÇÃO E COMPLETMENTAÇÃO DO SISTEMA NÃO FAZEM PARTE DO ESCOPO DESTE DOCUMENTO.
4 - DURANTE O DESENVOLVIMENTO DO PROJETO EXECUTIVO PODEM HAVER ALTERAÇÕES NAS QUANTIADES E TIPOS DE MATERAIS.

DOCUMENTOS DE REFERÊNCIA:

A-062-000-00-0-XX-0215: GERAL / ARRANJO GERAL / PLANTA.

JOSE FRANCO PINHEIRO MACHADO:56752890978

Assinado de forma digital por JOSE FRANCO PINHEIRO MACHADO:56752890978
Dados: 2023.07.20 11:07:08 -03'00'

ESTE DESENHO É PROPRIEDADE DA COMPANHIA ESPÍRITO SANTENSE DE SANEAMENTO – CESAN E NÃO PODE SER COPIADO SEM SUA AUTORIZAÇÃO.

NÚMEROS	TÍTULOS	Nº	LOCAL	DISCRIMINAÇÃO	DES.	DIV.	GER.	DATA
PRINCIPAIS DESENHOS DE REFERÊNCIA		REVISÃO						

CANCELA E SUBSTITUI O DESENHO NÚMERO:

CANCELADO E SUBSTITUÍDO PELO DESENHO NÚMERO:

CENTRO DE DOCUMENTAÇÃO
RECEBIDO: __/__/__
Nº DOC.: _____ ASS.: _____
APROVAÇÃO CESAN:
ASS.: _____ MATR.: _____
UNID.: _____ DATA: __/__/__
ESTA APROVAÇÃO NAO ISENTA A CONTRATADA DE SUAS RESPONSABILIDADES LEGAIS.

EMITENTE:
Intertechne CONSULTORES S.A.

PROJETADO:	COORDENADOR:
JOSÉ FRANCO PINHEIRO MACHADO	MÔNICA CORREIA LIMA DE CARVALHO
CREA: 20532/D REGIÃO: PR	CREA: 18101/D REGIÃO: PR
DESENHO: _____ DATA: __/__/__	Nº DES. PROJETISTA: _____

RESPONSÁVEL TÉCNICO: JOSÉ FRANCO PINHEIRO MACHADO
CREA: 20532/D REGIÃO: PR ART Nº : 17202028761068 DATA: 11/10/2022

EMISSÃO CESAN	DATAS
PROJETADO:	
CREA:	
DESENHADO:	
VERIFICADO: Engª VIVIANE MICHELE BERNADORNE	ABR/2023
DIVISÃO: E-DPE Engª VIVIANE MICHELE BERNADORNE	ABR/2023
GERÊNCIA: E-GPJ Engª AMANDA CAMPONARO P. BRAGATTO	ABR/2023

CESAN

MUNICÍPIO: DOMINGOS MARTINS | DISTRITO: SEDE | BAIRRO:

NOME DO EMPREENDIMENTO: IMPLANTAÇÃO DA BARRAGEM DOS IMIGRANTES DO RIO JUCU

TÍTULO: IMPLANTAÇÃO DA BARRAGEM DOS IMIGRANTES DO RIO JUCU
PROJETO ELÉTRICO
SISTEMA ILUMINAÇÃO 1/3

ESCALA:	FOLHA:	Nº CESAN	REV:
INDICADAS	01 / 03	A-062-000-00-6-XX-0003	2