


ESTE DESENHO É PROPRIEDADE DA
COMPANHIA ESPÍRITO SANTENSE DE
SANEAMENTO – CESAN E NÃO PODE
SER COPIADO SEM SUA AUTORIZAÇÃO.

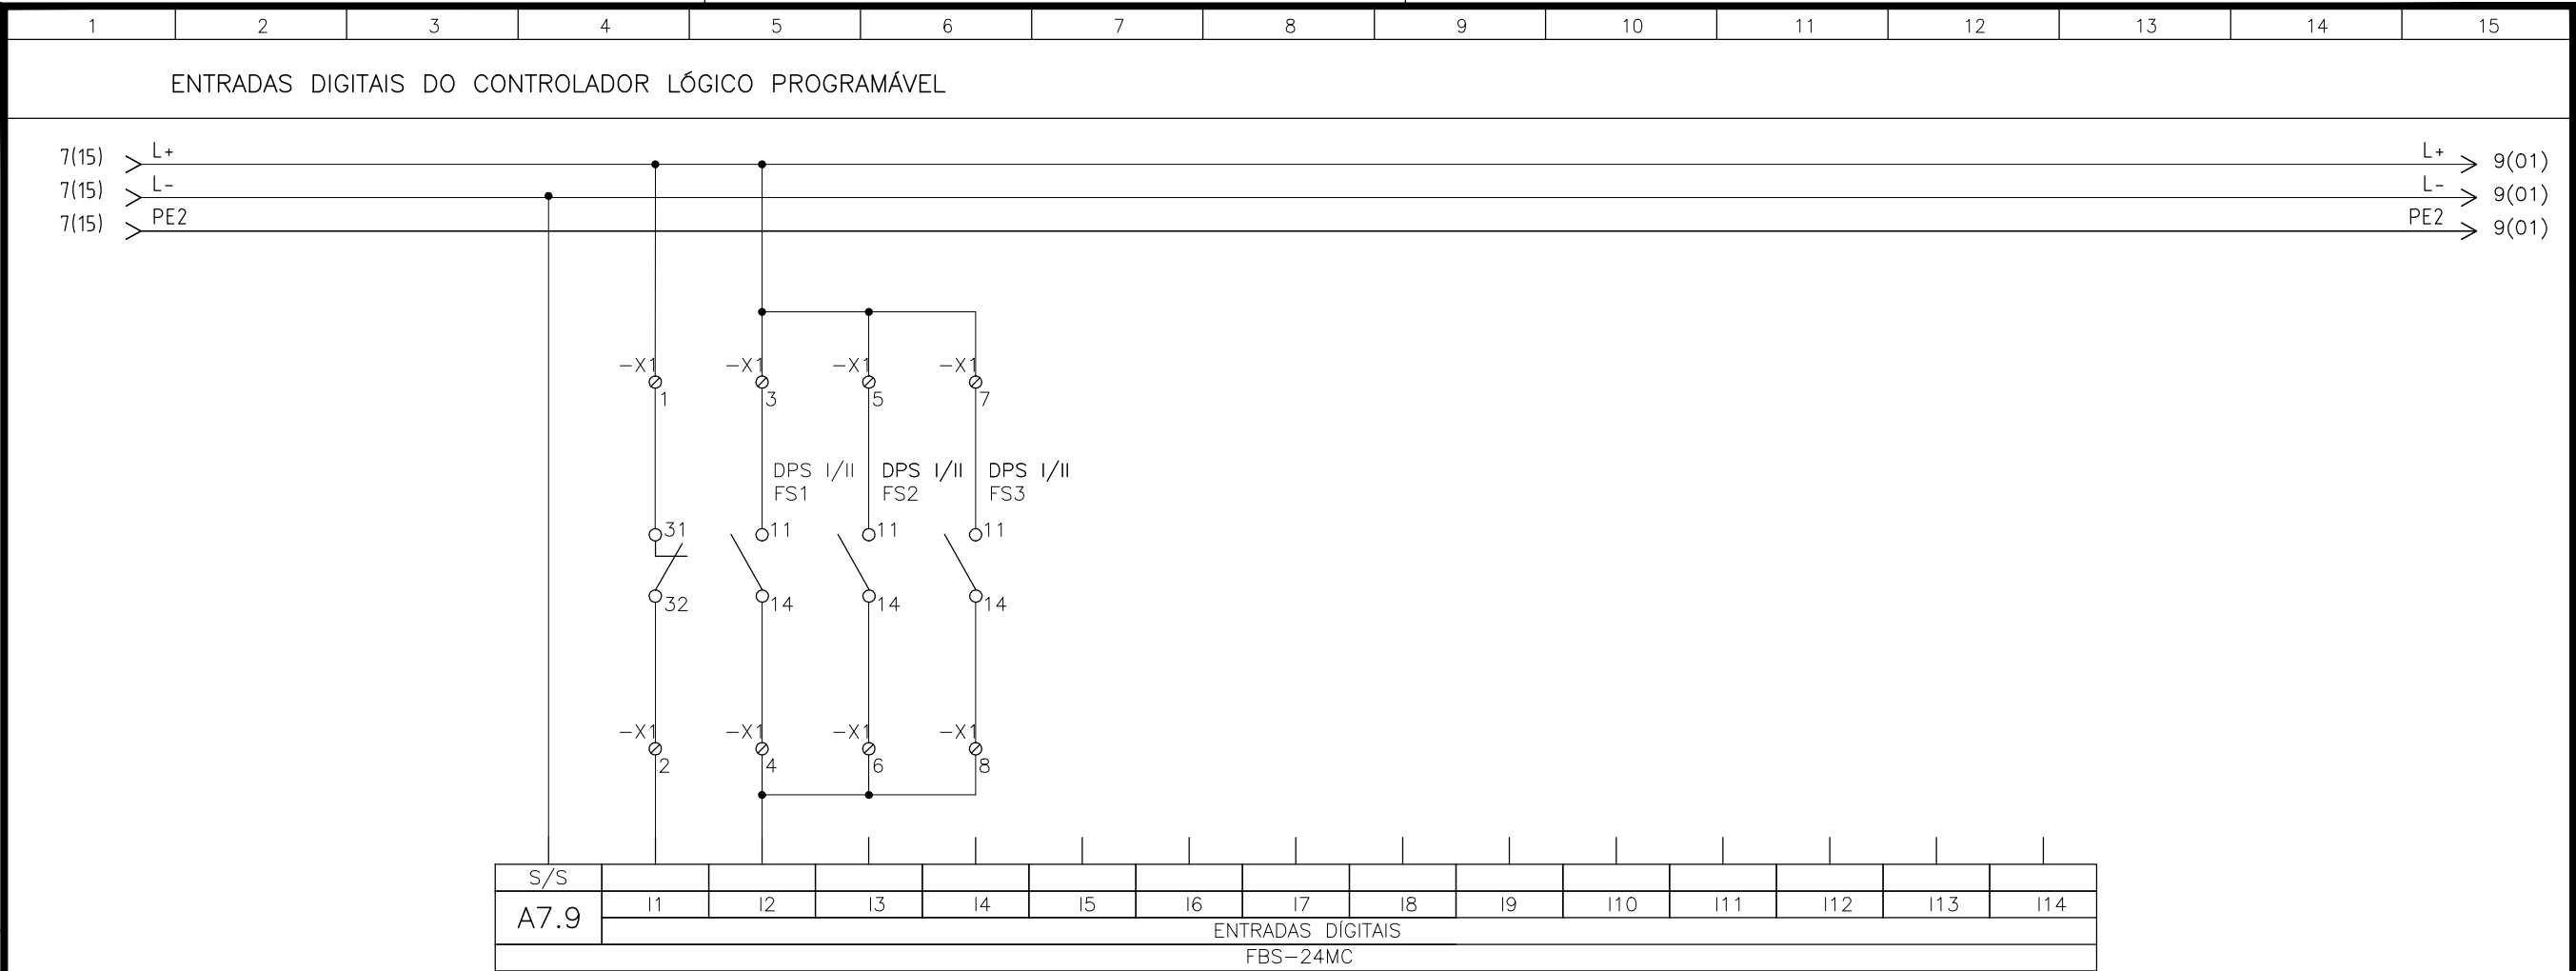

ABERTURA DO PAINEL UTR

SINALIZAÇÃO DPS I/II

RESERVA

RESERVA

RESERVA

RESERVA

RESERVA

RESERVA

RESERVA

RESERVA

RESERVA

RESERVA

RESERVA

RESERVA

EMITENTE:		EMISSION CESAN		DATAS	
PROJETADO: FRANCO QUELUCCI VALE		COORDENADOR: JULIO CESAR ALI GANEM			
CREA: 026220/D REGIÃO: ES		CREA: 24918/D REGIÃO: 24918/D			
DESENHO: FRANCO		Nº DES. PROJETISTA:			
DATA: AGO/18					
RESPONSÁVEL TÉCNICO: FRANCO QUELUCCI VALE		DIVISÃO: E-DPO FLORENCE VASCONCELOS BRAGA SILVA			
CREA: 026220/D REGIÃO: ES ART Nº:0820180130587 DATA: 08/16		GERÊNCIA: E-GPP NESTOR ALCIDES GORZA JÚNIOR			

MUNICÍPIO: IBATIBA			DISTRITO: SANTA CLARA			BAIRRO: DIVERSOS			
NOME DO EMPREENDIMENTO:AMPLIAÇÃO E MELHORIAS DO SAA SANTA CLARA									
TÍTULO: SAA DE SANTA CLARA – ESTAÇÃO DE TRATAMENTO DE ÁGUA PROJETO DE AUTOMAÇÃO ENTRADAS DIGITAIS									
ESCALA: SEM ESCALA			FOLHA: 08/15			Nº CESAN B-057-002-40-6-XX-0021			REV: 0