


CONFIGURAÇÃO DE
PENAS E/ FLOTAGEM
PEN - COR - ESP
1 7 0,1
2 7 0,2
3 7 0,3
4 7 0,4
5 7 0,5
6 7 0,6
7 7 0,8
8 7 0,9
9 7 0,15
AS DEMAS PENAS -
COR, OBJ. E ESP. 0,15

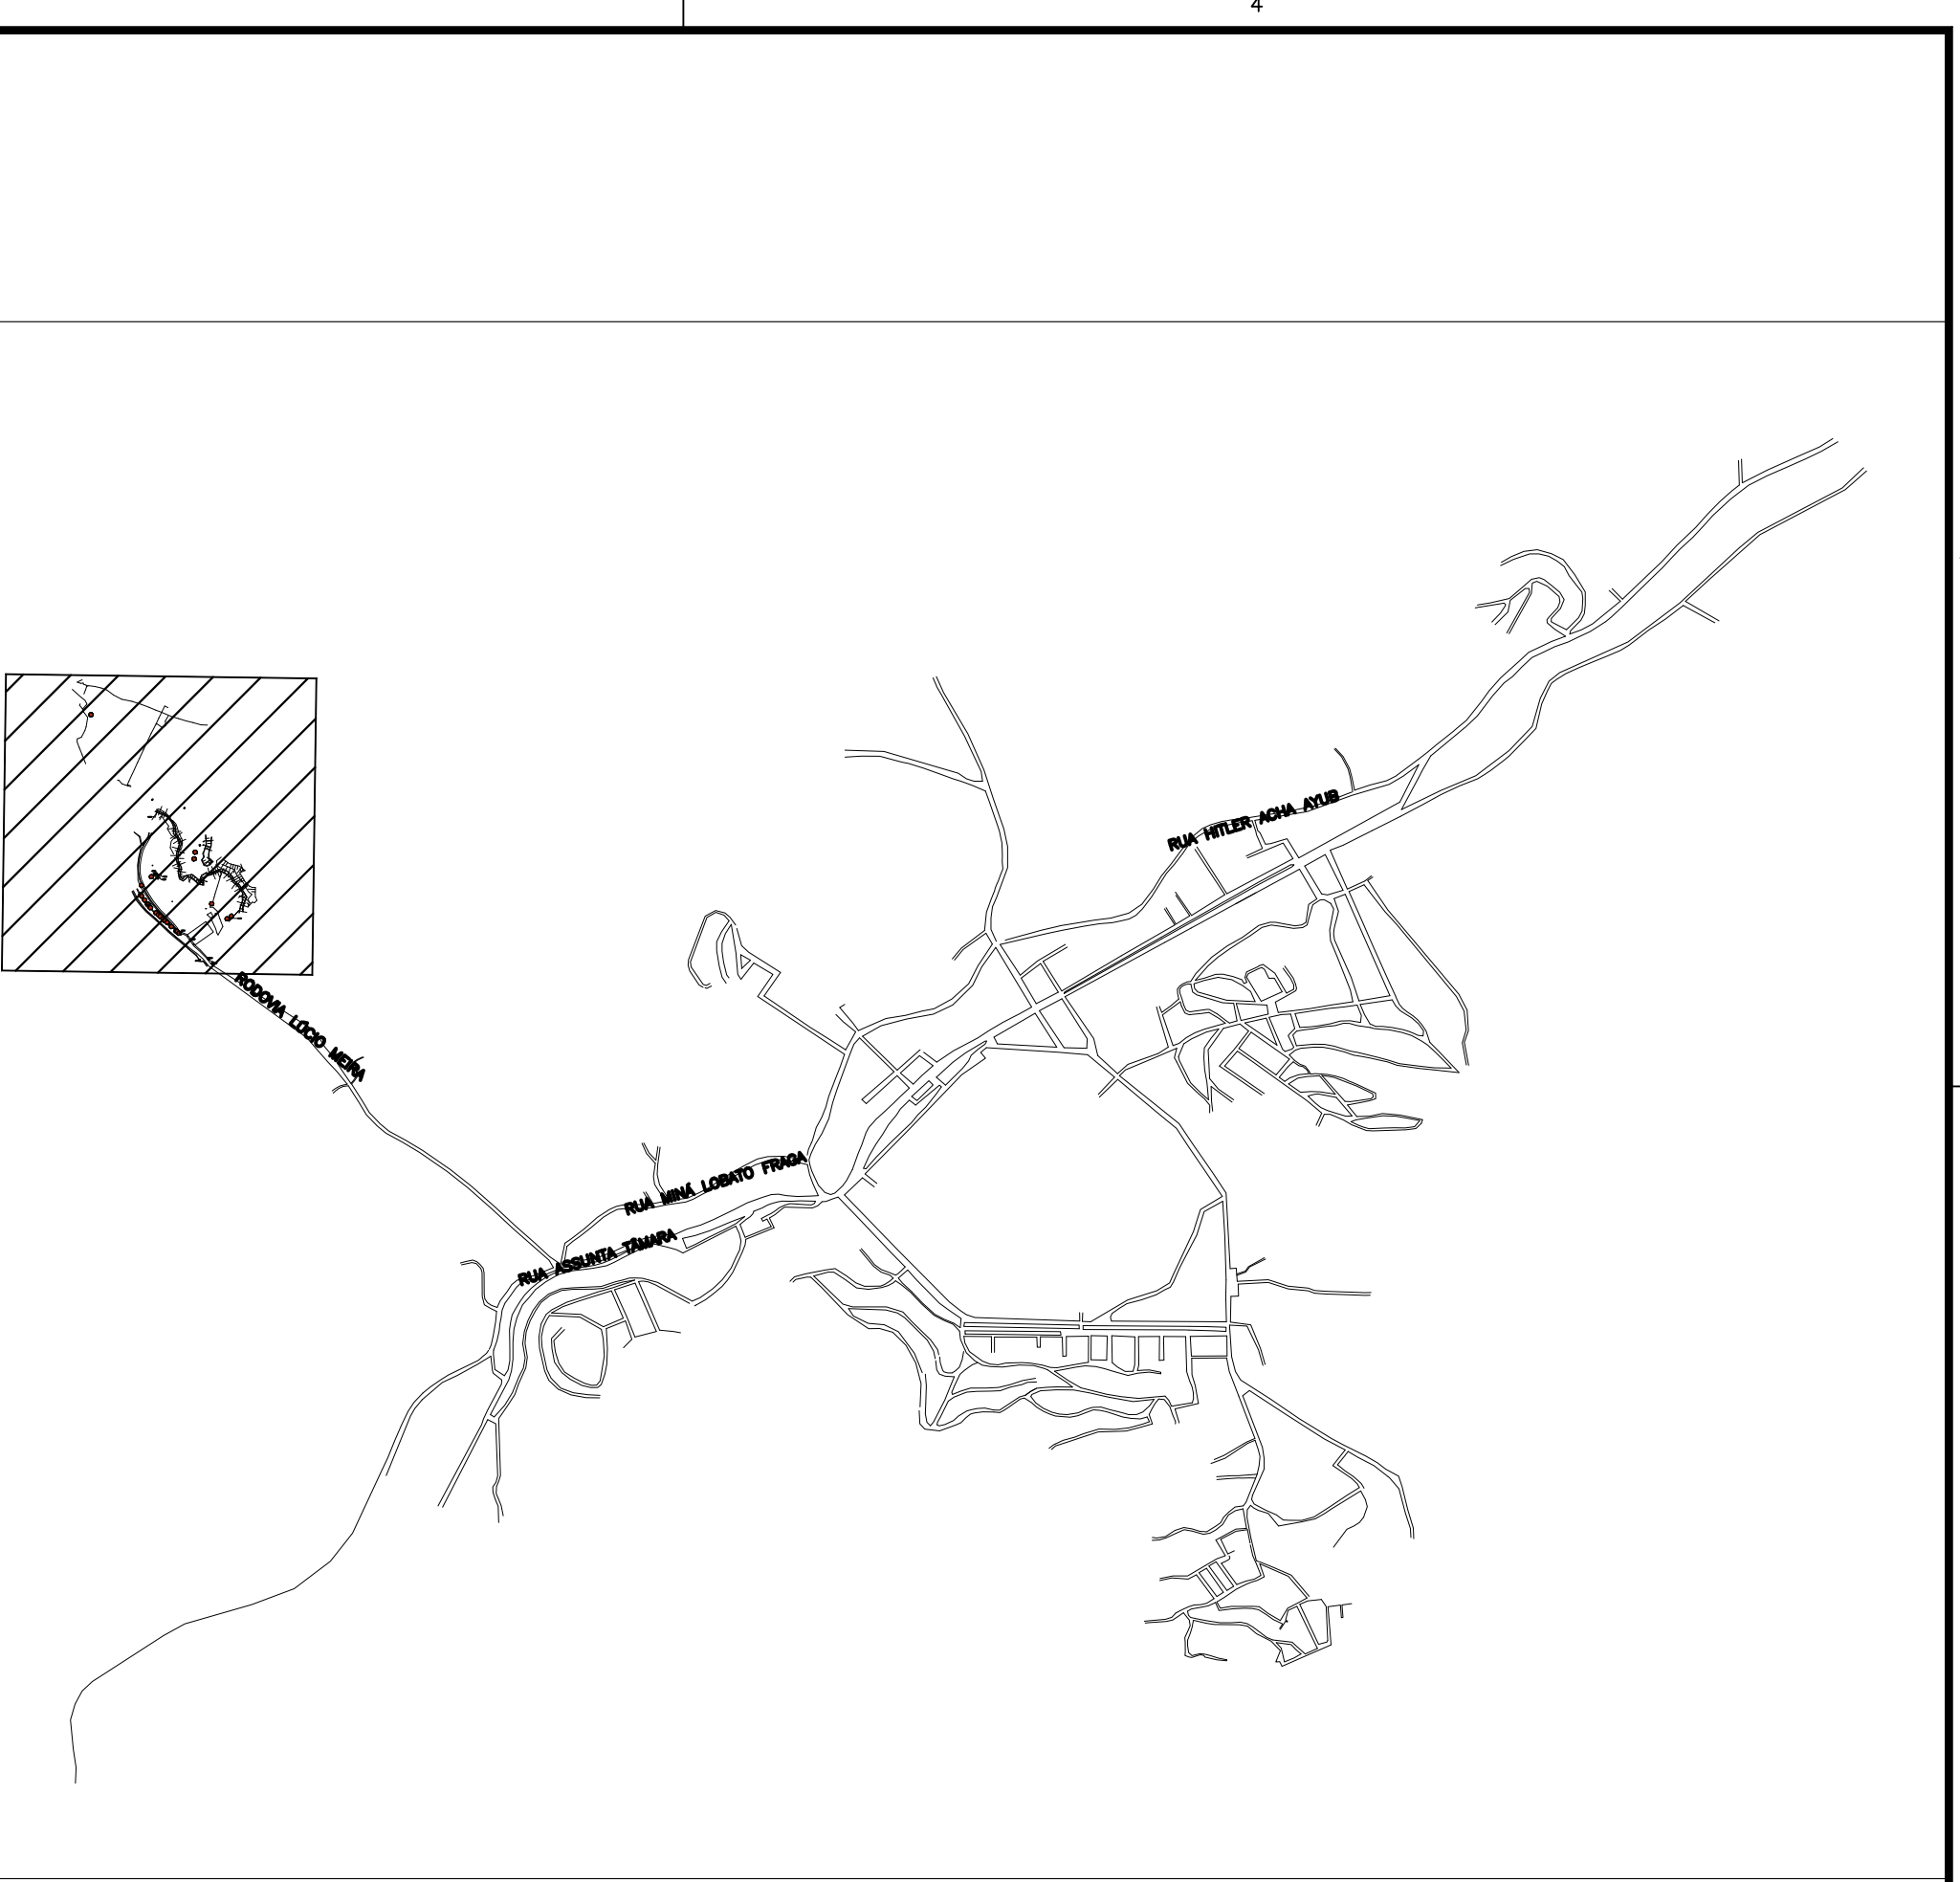

PLANTA DE LOCALIZAÇÃO
SEM ESCALA

PONTO DE REFERÊNCIA PLANIMÉTRICA E ALTIMÉTRICA			
REFER.	COORDENADAS SIRGAS 2000		
	NORTE(m)	ESTE(m)	ALT. ORTOMÉTRICA
MOD1119	7.681.803,584	254.459,742	271,174 m
MOD1120	7.681.878,183	254.441,197	272,533 m

ORIENTAÇÃO CARTOGRAFICA
PROJEÇÃO UNIVERSAL TRANSVERSA DE MERCATOR
DATUM = SIRGAS2000
DATUM VERTICAL: NABITUBA-SC
MERIDIANO CENTRAL: 39° WGr
Marca: MOD1119
Latitude = 20°56'52,60912" S
Longitude = 41°21'40,54415" W
Coeficiente de Escala: K = 1,00034077
Data: 19/06/2024
Convergência Meridiana (c) = 0°50'40,64698"
Declinação Magnética(d)=23.72" W ± 0.41" changing by 0.04" W

CONVENÇÃO			
	CALÇADA		PVC-DN100
	ÁRVORE		PVC-DN300
	CAIXA		PVC-DN400
	EDIFICAÇÃO		CÓRREGO - RIO
	TANQUE - POÇO		TALUDE
	PROJEÇÃO		POSTE
	ROCHA		MANILHA-DN600

ESTE DESENHO É PROPRIEDADE DA
COMPANHIA ESPÍRITO SANTENSE DE
SANEAMENTO - CESAN E NÃO PODE
SER COPIADO SEM SUA AUTORIZAÇÃO.

NÚMEROS		TÍTULOS		PRINCIPAIS DESENHOS DE REFERÊNCIA	
1	GANEM	ENTREGA FINAL	NESLAINY	-	MAI/25
Nº	LOCAL	DISCRIMINAÇÃO	DES.	DIV.	GER.
		REVISÃO			

CANCELA E SUBSTITUI
O DESENHO NÚMERO:

CANCELADO E SUBSTITUÍDO
PELO DESENHO NÚMERO:

CENTRO DE DOCUMENTAÇÃO
RECEBIDO: / /
Nº DOC.: ASS.:
APROVAÇÃO CESAN:
ASS.: MATR.:
UNID.: DATA: / /
ESTA APROVAÇÃO NÃO ISENTA A CONTRATADA
DE SUAS RESPONSABILIDADES LEGAIS.

EMITENTE:
GANEM
Engenharia Ltda
PROJETADO:
EDUARDO DE OLIVEIRA TORRES
COORDENADOR:
LÍVIA DE OLIVEIRA GANEM
CFT: 14646054752 REGIÃO: ES
DESENHO: NESLAINY
Nº DES. PROJETISTA:
DATA: JUN/24
RESPONSÁVEL TÉCNICO: JULIO CESAR ALI GANEM
CREA: 24918/D. REGIÃO: MG. ART Nº: 20820210120014 DATA: 10/21

EMIÇÃO CESAN
PROJETADO:
CREA:
DESENHADO:
VERIFICADO:
DIVISÃO:
GERÊNCIA:

CESAN
MUNICÍPIO: MUQUI DISTRITO: SEDE BAIRRO: -
NOME DO EMPREENDIMENTO: SISTEMA DE ABASTECIMENTO DE ÁGUA
TÍTULO: CAPTAÇÃO DE MUQUI
LEVANTAMENTO PLANIALTIMÉTRICO CADASTRAL
PLANTA GERAL
ESCALA: INDICADA FOLHA: 01/01 N° CESAN D-092-000-00-1-XX-0001 REV: 1