CONFIGURAÇÃO DE PENAS P/ PLOTAGEM

PEN	COR	ESP
1	7	0,1
2	7	0,2
3	7	0,3
4	7	0,4
5	7	0,5
6	7	0,6
7	7	0,25
8	7	0,09
9	7	0,15

AS DEMAIS PENA – COR. OBJ. E ESP. 0,15

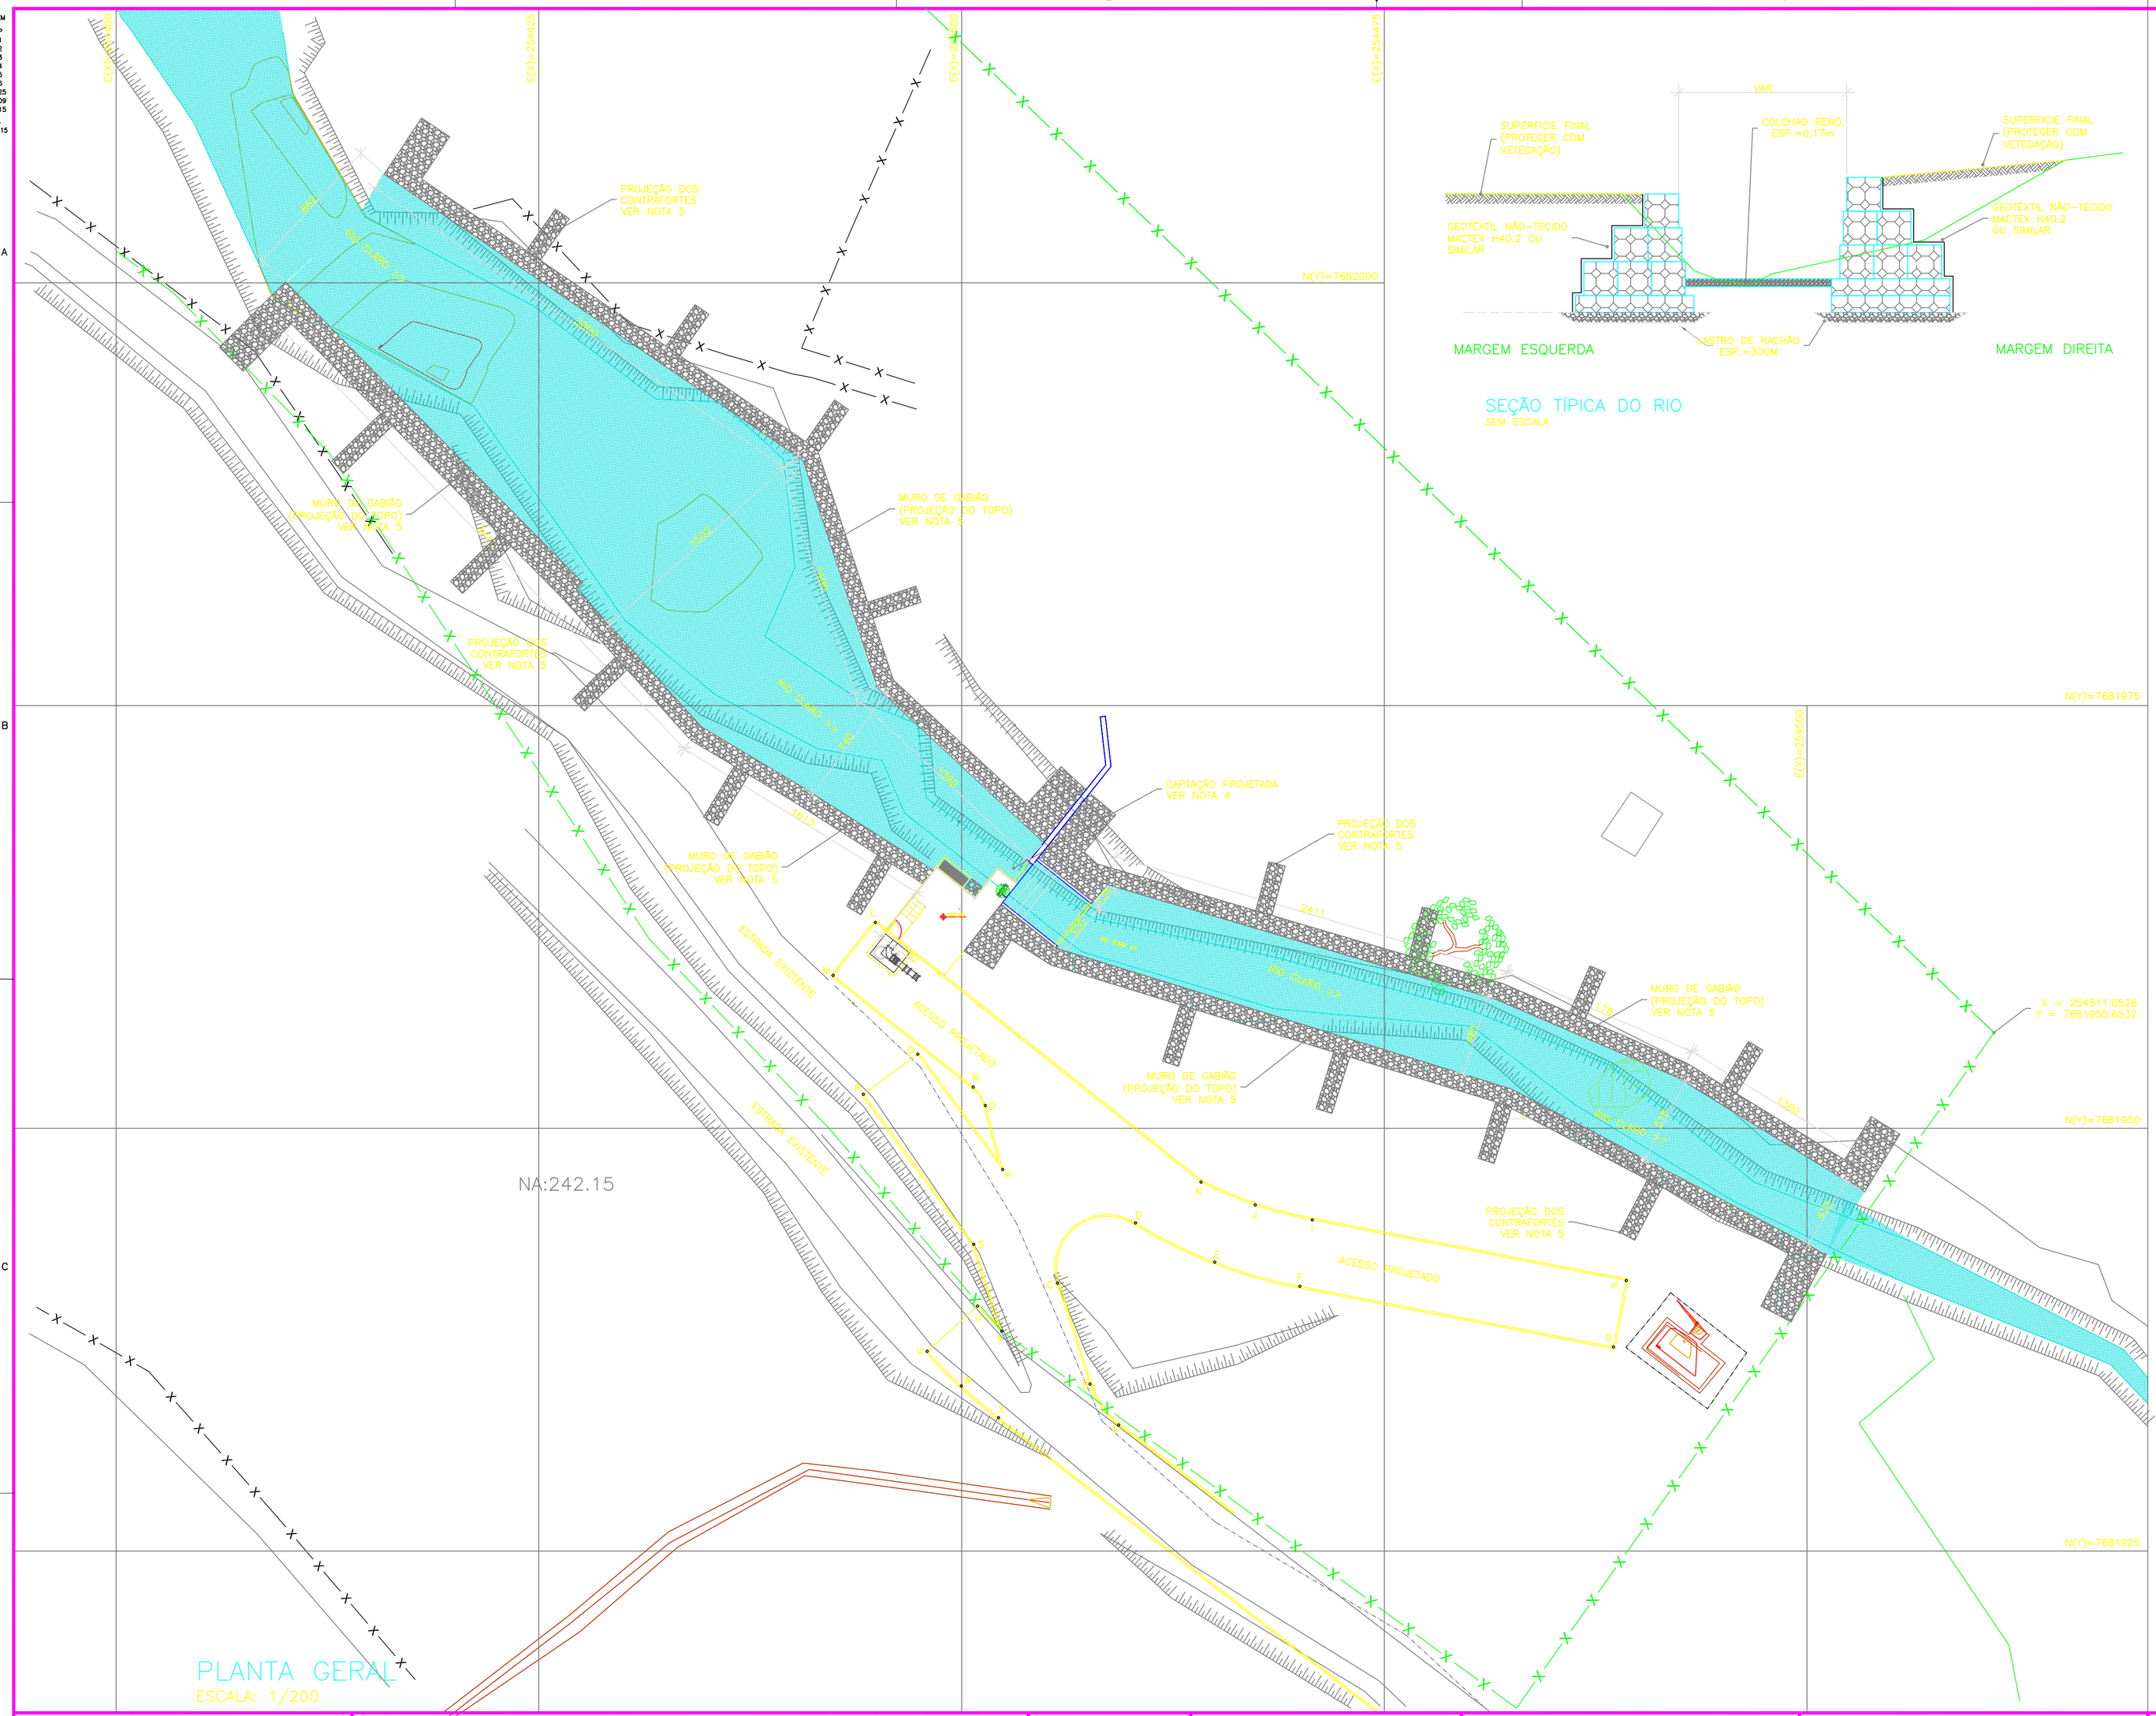

PLANTA GERAL
ESCALA: 1/200

SEÇÃO TÍPICA DO RIO
SEM ESCALA

NOTAS

1. DIMENSÕES EM CENTÍMETRO, DIÂMETROS EM MILÍMETROS E ELEVAÇÕES EM METROS, SALVO ONDE INDICADO;
2. VER PLANTA GERAL E DO ACESSO NO DESENHO C-092-000-00-5-XX-0001;
3. VER PLANTA DE URBANIZAÇÃO NO DESENHO C-092-000-00-5-XX-0003;
4. VER PLANTA DO RESSALTO HIDRÁULICO NO DESENHO C-092-000-00-5-XX-0004;
5. O SISTEMA DE ENROCAMENTO (PROTEÇÃO DOS TALUDES) SERÁ DETALHADO NO PROJETO ESTRUTURAL;
6. A ÁREA CERCADA CORRESPONDE A ÁREA DE DESAPROPRIAÇÃO; ÁREA TOTAL DE 6145,00m² E PERÍMETRO DE 348,00m. VER LIMITES DA ÁREA DE DESAPROPRIAÇÃO NA PRANCHA A=092-000-99-1-XX-0048.

LOCAÇÃO DOS PONTOS

PONTO	COORDENADAS
A	X=254459.2883 ; Y=7681932.4499
B	X=254457.5920 ; Y=7681934.8679
C	X=254455.6654 ; Y=7681940.8426
D	X=254460.2863 ; Y=7681944.4054
E	X=254464.9704 ; Y=7681942.0819
F	X=254470.0000 ; Y=7681940.6526
G	X=254488.5494 ; Y=7681937.0691
H	X=254489.3081 ; Y=7681940.9965
I	X=254470.7361 ; Y=7681944.5843
J	X=254467.3676 ; Y=7681945.4665
K	X=254464.1580 ; Y=7681946.8170
L	X=254444.9009 ; Y=7681962.1679
M	X=254442.4088 ; Y=7681959.0415
N	X=254450.6886 ; Y=7681952.4399
O	X=254451.4061 ; Y=7681951.3480
P	X=254452.4343 ; Y=7681947.5589
Q	X=254447.4105 ; Y=7681954.3820
R	X=254444.1894 ; Y=7681952.0104
S	X=254450.7227 ; Y=7681943.1372
T	X=254452.3769 ; Y=7681938.0070
U	X=254450.9469 ; Y=7681939.4878
V	X=254447.9694 ; Y=7681936.8167
W	X=254449.9909 ; Y=7681934.7581
X	X=254452.1896 ; Y=7681932.8899

ESTE DESENHO É PROPRIEDADE DA COMPANHIA ESPÍRITO SANTENSE DE SANEAMENTO – CESAN E NÃO PODE SER COPIADO SEM SUA AUTORIZAÇÃO.

NÚMEROS	TÍTULOS
PRINCIPAIS DESENHOS DE REFERÊNCIA	

Nº	LOCAL	DISCRIMINAÇÃO	DES.	DIV.	GER.	DATA
1	GANEM	ENTREGA FINAL	THIAGO	–	–	ABR/25

REVISÃO

CANCELA E SUBSTITUI O DESENHO NÚMERO: C-092-000-10-5-XX-0005

CANCELADO E SUBSTITUÍDO PELO DESENHO NÚMERO:

CENTRO DE DOCUMENTAÇÃO

RECEBIDO: ___/___/___

Nº DOC.: _____ ASS.: _____

APROVAÇÃO CESAN:

ASS.: _____ MATR.: _____

UNID.: _____ DATA: ___/___/___

ESTA APROVAÇÃO NÃO ISENTA A CONTRATADA DE SUAS RESPONSABILIDADES LEGAIS.

EMITENTE: GANEM Engenharia Ltda

PROJETADO:	COORDENADOR:
HENRIQUE DE OLIVEIRA GANEM	LIVIA DE OLIVEIRA GANEM
CREA: 200268/D REGIÃO: MG	CREA: 030040/D REGIÃO: ES
DESENHO: THIAGO	Nº DES. PROJETISTA:
DATA: JUL/24	

RESPONSÁVEL TÉCNICO: JULIO CESAR ALI GANEM
CREA: 24918/D REGIÃO: MG ART Nº: 0820210120014 DATA: 10/21

EMISSÃO CESAN	DATAS
PROJETADO:	
CREA:	
DESENHADO:	
VERIFICADO: O-DPO. WAGNER BADKE FERREIRA	
DIVISÃO: O-DPO. WAGNER BADKE FERREIRA	
GERÊNCIA: O-DES. RAFAEL FERNANDO SILVA ZADAN	

CESAN

MUNICÍPIO: MUQUI | DISTRITO: SEDE | BAIRRO: –

NOME DO EMPREENDIMENTO: CAPTAÇÃO DE MUQUI

TÍTULO: MELHORIAS NO SAA DE MUQUI – NOVA CAPTAÇÃO
PROJETO HIDRÁULICO
RESSALTO HIDRÁULICO E TOMADA D'ÁGUA
PLANTA DE LOCAÇÃO E SEÇÃO TÍPICA DO RIO

ESCALA:	FOLHA:	Nº CESAN	REV:
INDICADA	02/09	C-092-000-00-5-XX-0002	1