
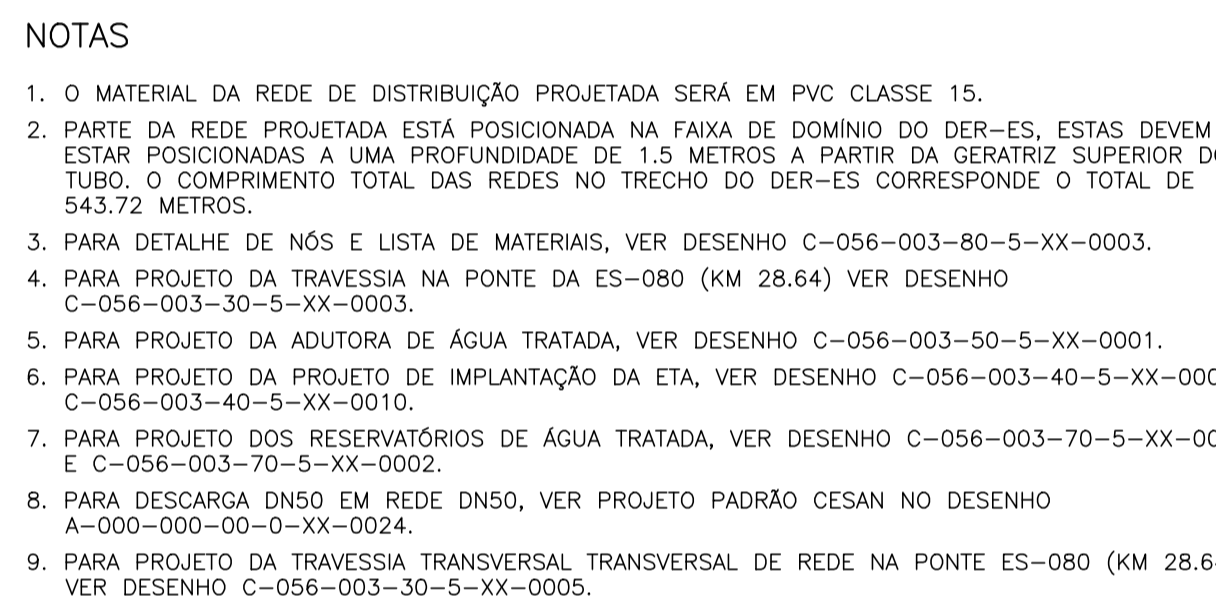


ESTE DESENHO É PROPRIEDADE DA
COMPANHIA ESPÍRITO SANTENSE DE
SANEAMENTO - CESAN E NÃO PODE
SER COPIADO SEM SUA AUTORIZAÇÃO.

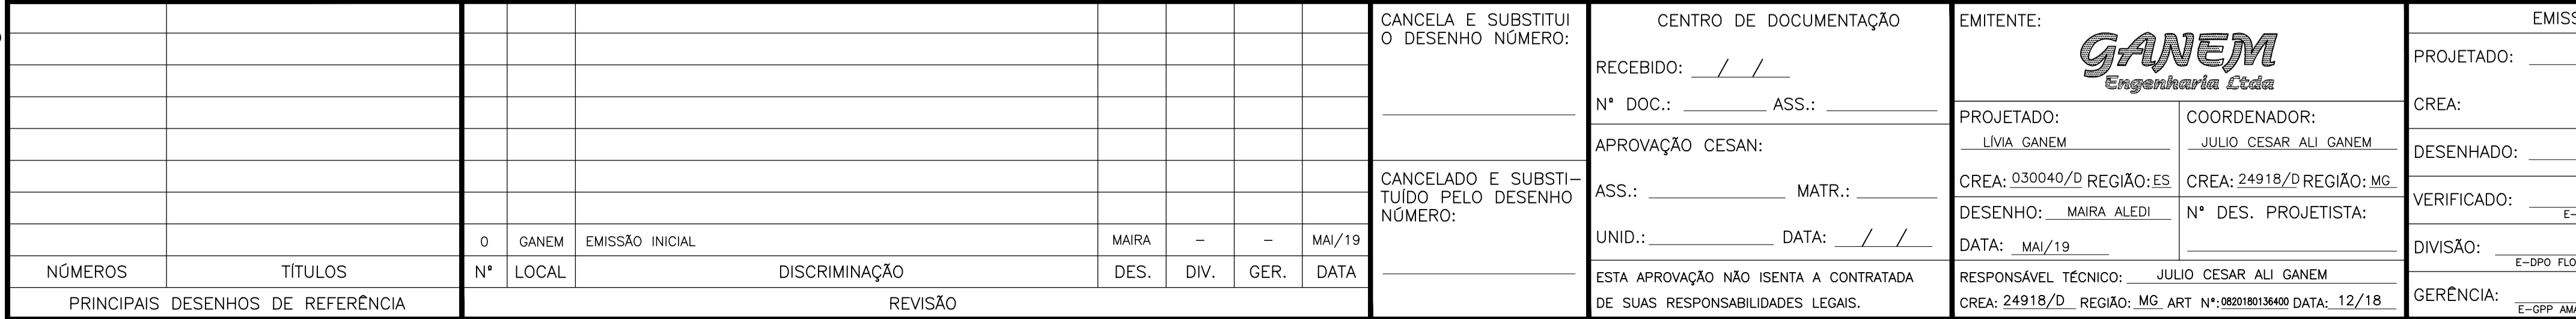

		
MUNICÍPIO: SANTA LEOPOLDINA	DISTRITO: BARRA DE MANGARÁ	BAIRRO: –
NOME DO EMPREENDIMENTO: MELHORIA DO SAA DE BARRA DE MANGARÁ		
TÍTULO: SAA DE BARRA DE MANGARÁ – REDES DE DISTRIBUIÇÃO DE ÁGUA		
PROJETO HIDRÁULICO		
ARTICULAÇÃO 349–773		
ESCALA:	FOLHA:	Nº CESAN
1/2000	02/02	C–056–003–80–5–XX–0002