



CONFIGURAÇÃO DE PENAS P/ PLOTAGEM		
PEN	COR	ESP
1	7	0,1
2	7	0,2
3	7	0,3
4	7	0,4
5	7	0,5
6	7	0,6
7	7	0,25
8	7	0,1
9	7	0,15
134	7	0,05
172	7	0,1
202	7	0,25
244	7	0,25
AS DE MAIS PENA - COR. OBJ. E ESP. 0,15		

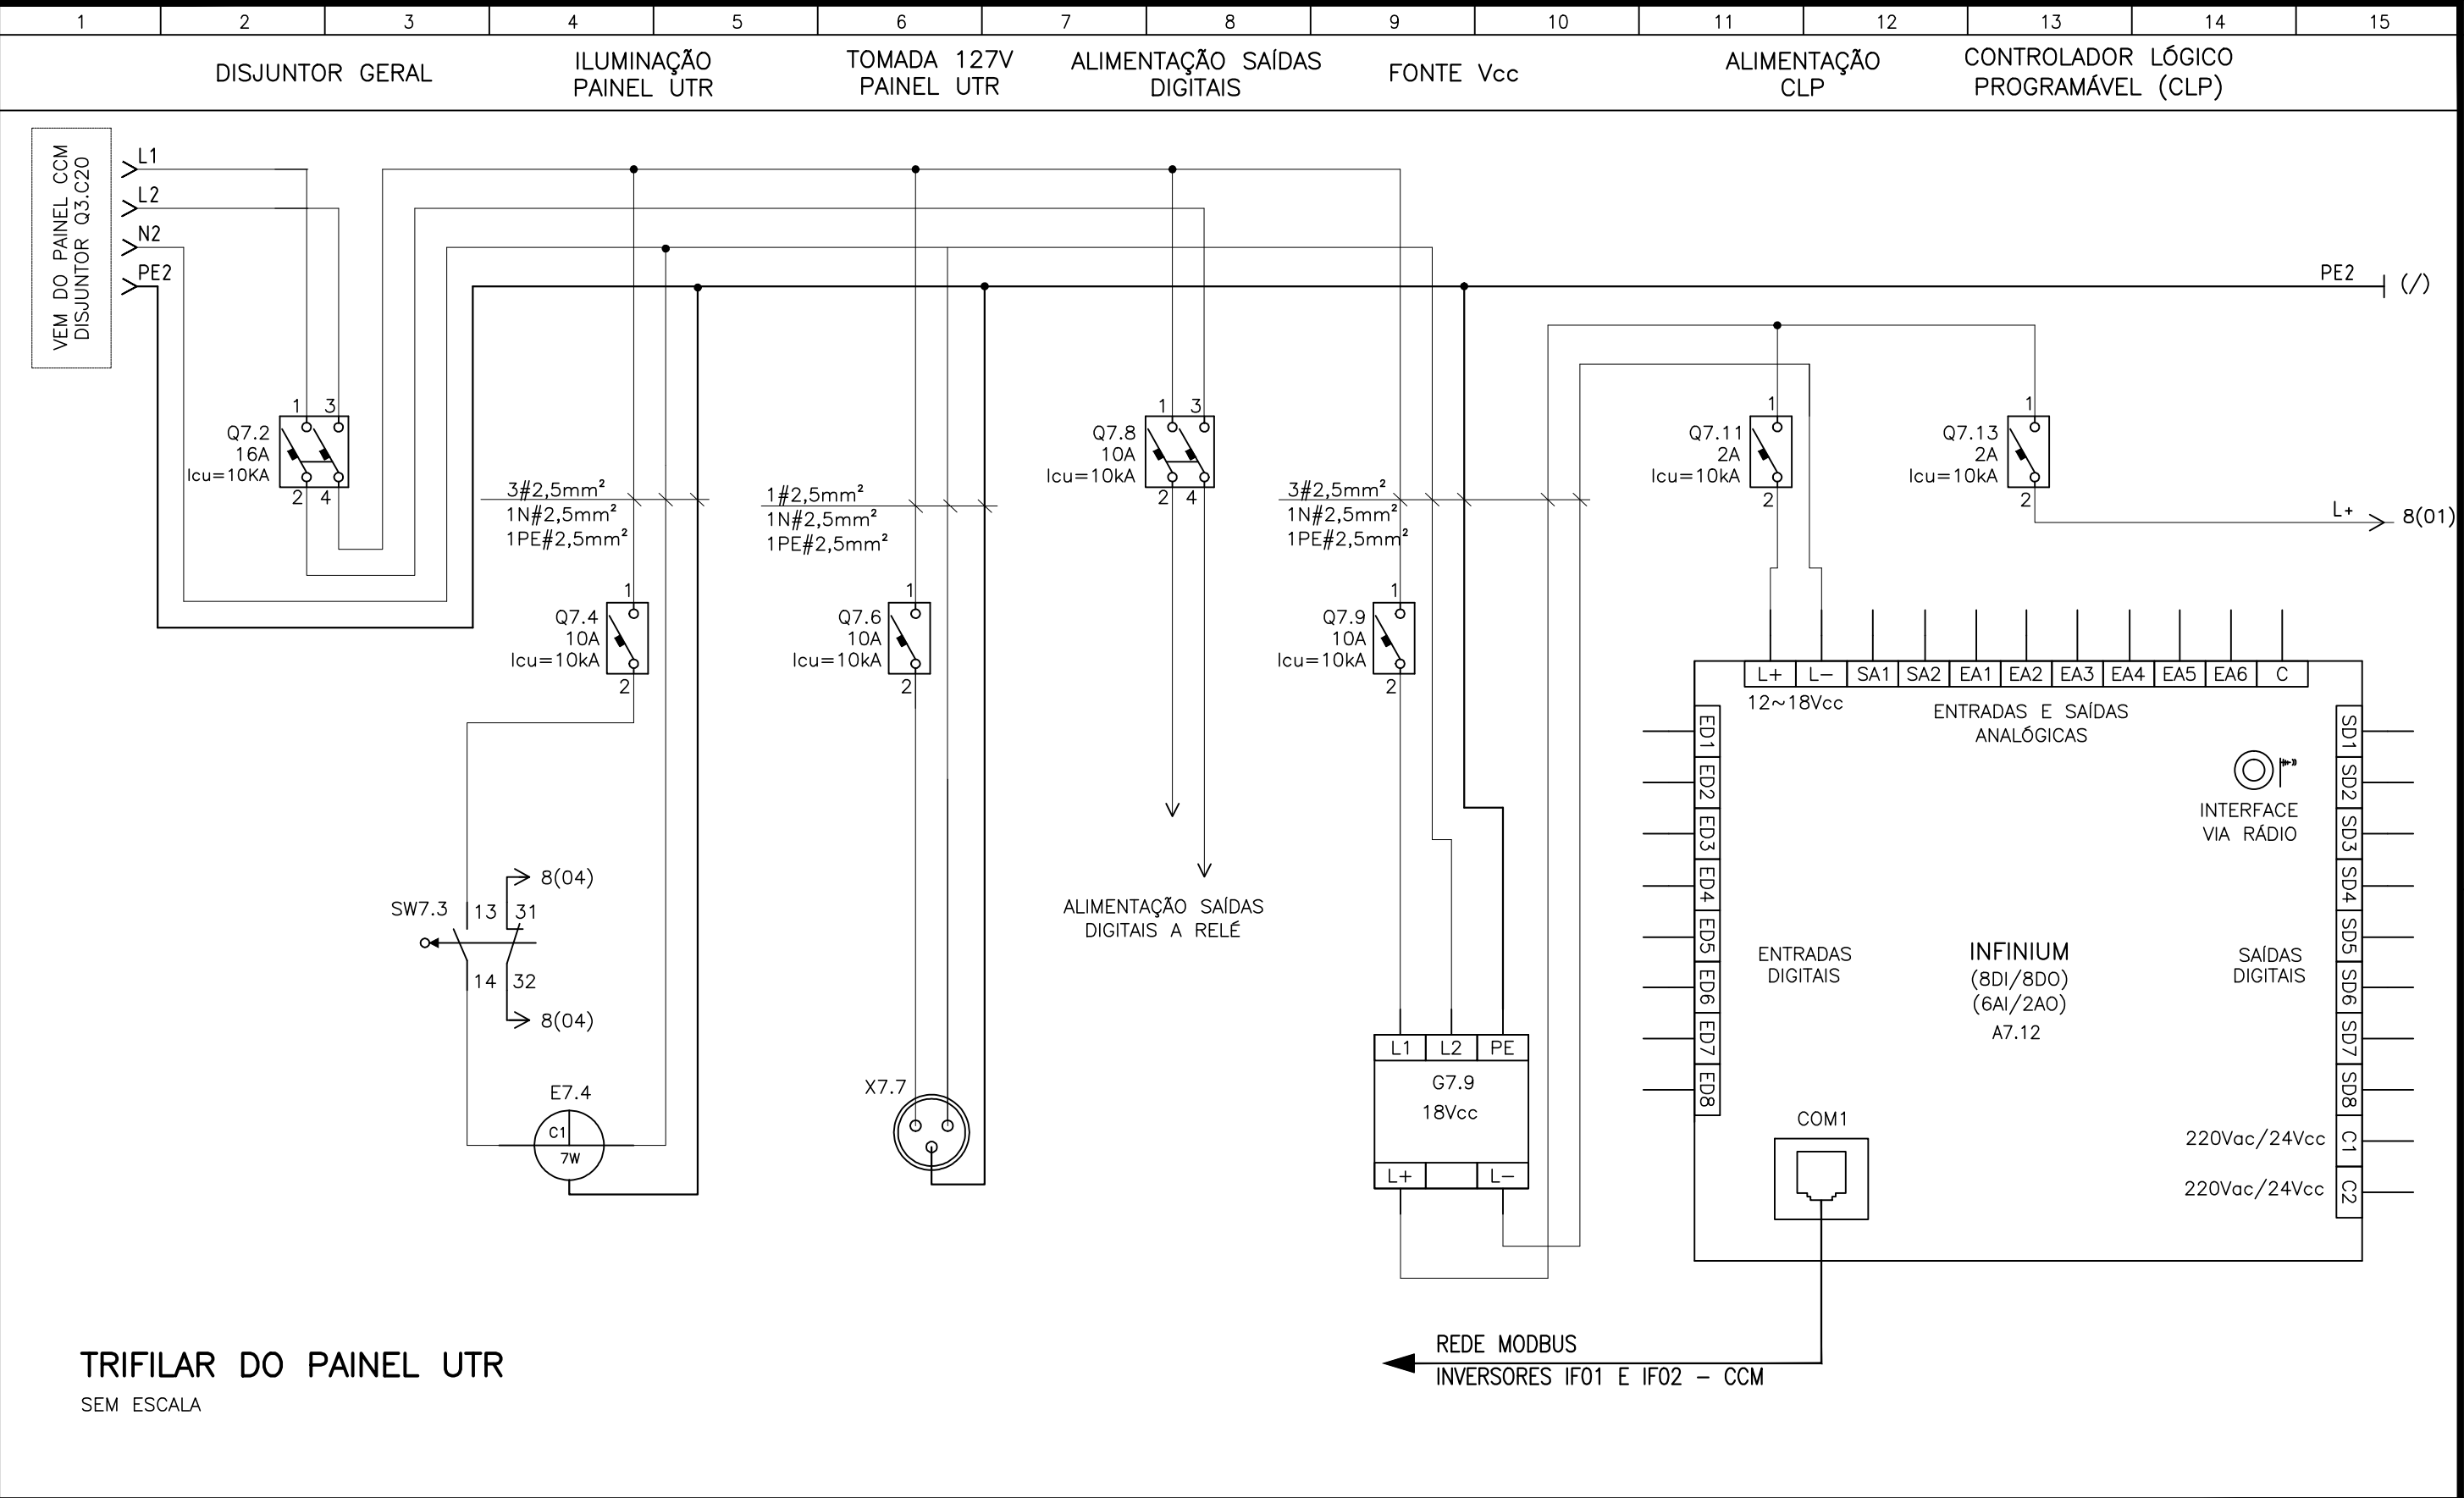

ESTE DESENHO É PROPRIEDADE DA
COMPANHIA ESPÍRITO SANTENSE DE
SANEAMENTO - CESAN E NÃO PODE
SER COPIADO SEM SUA AUTORIZAÇÃO.

EMITENTE:		EMISSÃO CESAN		DATAS				
PROJETADO:		PROJETADO:			MUNICÍPIO: SANTA LEOPOLDINA			
FRANCO QUELUCCI VALE		COORDENADOR:			DISTRITO: BARRA DE MANGARAI		BAIRRO: -	
CREA: 026220/D REGIÃO: ES		JULIO CESAR ALI GANEM			NOME DO EMPREENDIMENTO: MELHORIAS NO SAA DE BARRA DE MANGARAI			
DESENHO: FRANCO		CREA: 24918/D REGIÃO: 24918/D			TÍTULO: SAA DE BARRA DE MANGARAI – ESTAÇÃO ELEVATÓRIA DE ÁGUA BRUTA			
DATA: MAR/20		Nº DES. PROJETISTA:			PROJETO DE AUTOMAÇÃO – EEAB POÇO 1 (EXISTENTE)			
RESPONSÁVEL TÉCNICO: FRANCO QUELUCCI VALE		VERIFICADO:			ALIMENTAÇÕES DA FONTE Vcc, DO CLP E DO RÁDIO GSM			
CREA: 026220/D REGIÃO: ES ART N°:0820200033797 DATA: 12/19		E-DPO WELINGTON LIMA			ESCALA: SEM ESCALA		FOLHA: 07/14	
		DIVISÃO:			Nº CESAN		C-056-003-20-6-XX-0013	
		E-DPO FLORENCE VASCONCELOS BRAGA SILVA			REV: 0			
		GERÊNCIA:						
		E-GPJ AMANDA CAMPAGNARO PEREIRA BRAGATTO						