


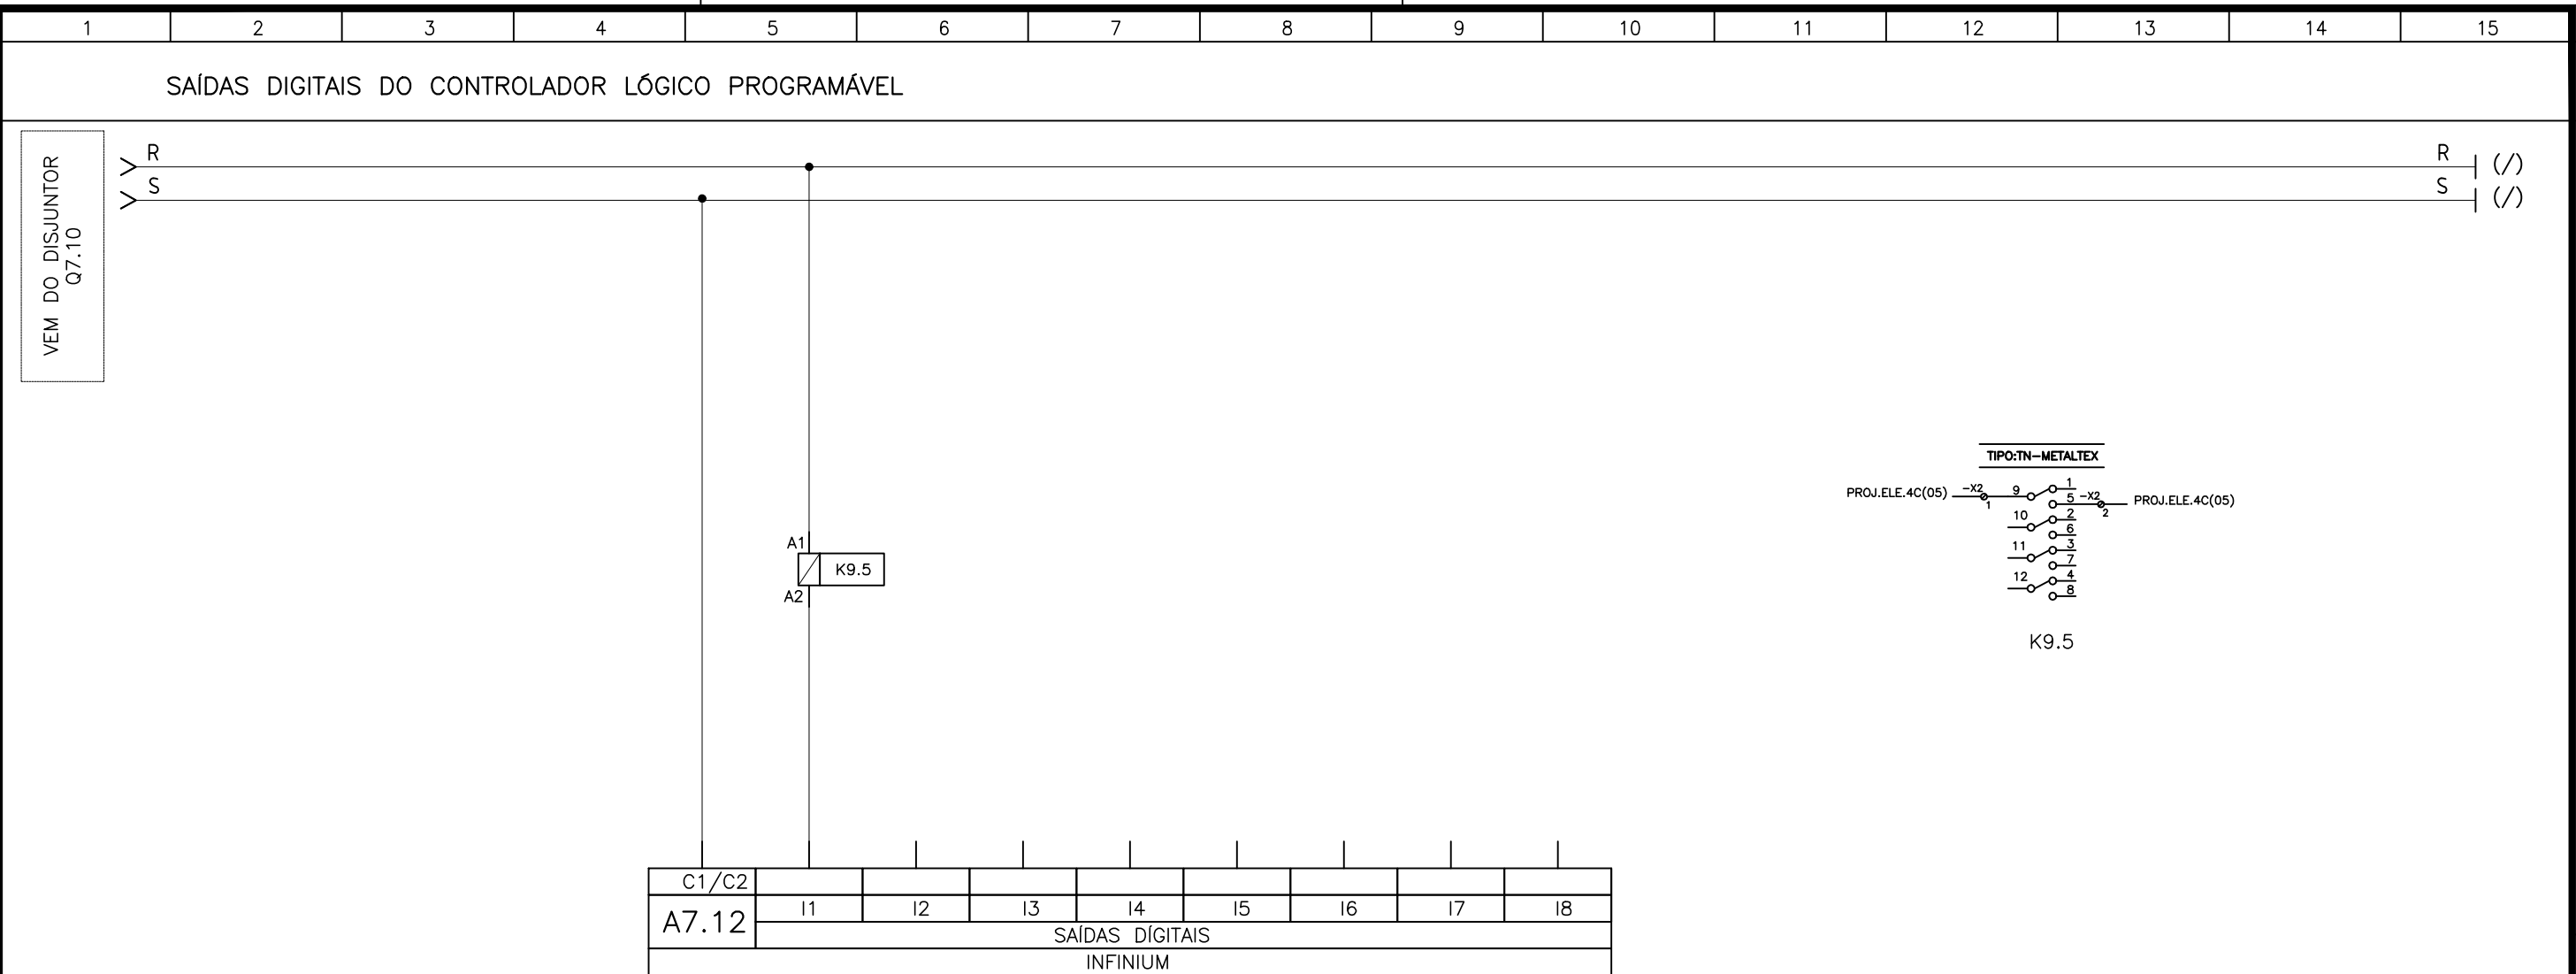

CONFIGURAÇÃO DE  
PENAS P/ PLOTAGEM

PEN	- COR	- ESP
1	7	0,1
2	7	0,2
3	7	0,3
4	7	0,4
5	7	0,5
6	7	0,6
7	7	0,25
8	7	0,1
9	7	0,15

AS DEMAIS PENA -  
COR. OBJ. E ESP. 0,15



ESTE DESENHO É PROPRIEDADE DA  
COMPANHIA ESPÍRITO SANTENSE DE  
SANEAMENTO – CESAN E NÃO PODE  
SER COPIADO SEM SUA AUTORIZAÇÃO.

EMITENTE: <div></div>		EMISSÃO CESAN		DATAS	<div></div>						
PROJETADO: FRANCO QUELUCCI VALE		COORDENADOR: JULIO CESAR ALI GANEM		PROJETADO: CREA: _____		MUNICÍPIO: SANTA LEOPOLDINA		DISTRITO: BARRA DE MANGARAÍ	BAIRRO: –		
CREA: 026220/D REGIÃO: ES		CREA: 24918/D REGIÃO: 24918/D		DESENHADO: _____		NOME DO EMPREENDIMENTO: MELHORIAS NO SAA DE BARRA DE MANGARAÍ					
DESENHO: FRANCO		Nº DES. PROJETISTA:		VERIFICADO: _____ E-DPO WELINGTON LIMA		TÍTULO: SAA DE BARRA DE MANGARAÍ – ESTAÇÃO ELEVATÓRIA DE ÁGUA BRUTA PROJETO DE AUTOMAÇÃO – EEAB POÇO 1 (EXISTENTE) SAÍDAS DIGITAIS					
DATA: MAR/20				DIVISÃO: _____ E-DPO FLORENCE VASCONCELOS BRAGA SILVA		ESCALA: SEM ESCALA		FOLHA: 09/14	Nº CESAN C-056-003-20-6-XX-0015		REV: 0
RESPONSÁVEL TÉCNICO: FRANCO QUELUCCI VALE				GERÊNCIA: _____ E-GPJ AMANDA CAMPAGNARO PEREIRA BRAGATTO							
CREA: 026220/D REGIÃO: ES ART N°: 0820200033797 DATA: 12/19											