


			
MUNICÍPIO: SANTA LEOPOLDINA		DISTRITO: BARRA DE MANGARAI	BAIRRO: -
NOME DO EMPREENDIMENTO: MELHORIA NO SAA DE BARRA DE MANGARAI			
TÍTULO: SAA DE BARRA DE MANGARAI - ESTAÇÃO ELEVATÓRIA DE ÁGUA BRUTA			
PROJETO ELÉTRICO - EEAB POÇO 2			
DIAGRAMA TRIFILAR DO PAINEL QDLF E DIAGRAMA DE COMANDO			
ESCALA:	FOLHA:	Nº CESAN	REV:
INDICADA	04/06	C-056-003-20-6-XX-0024	0

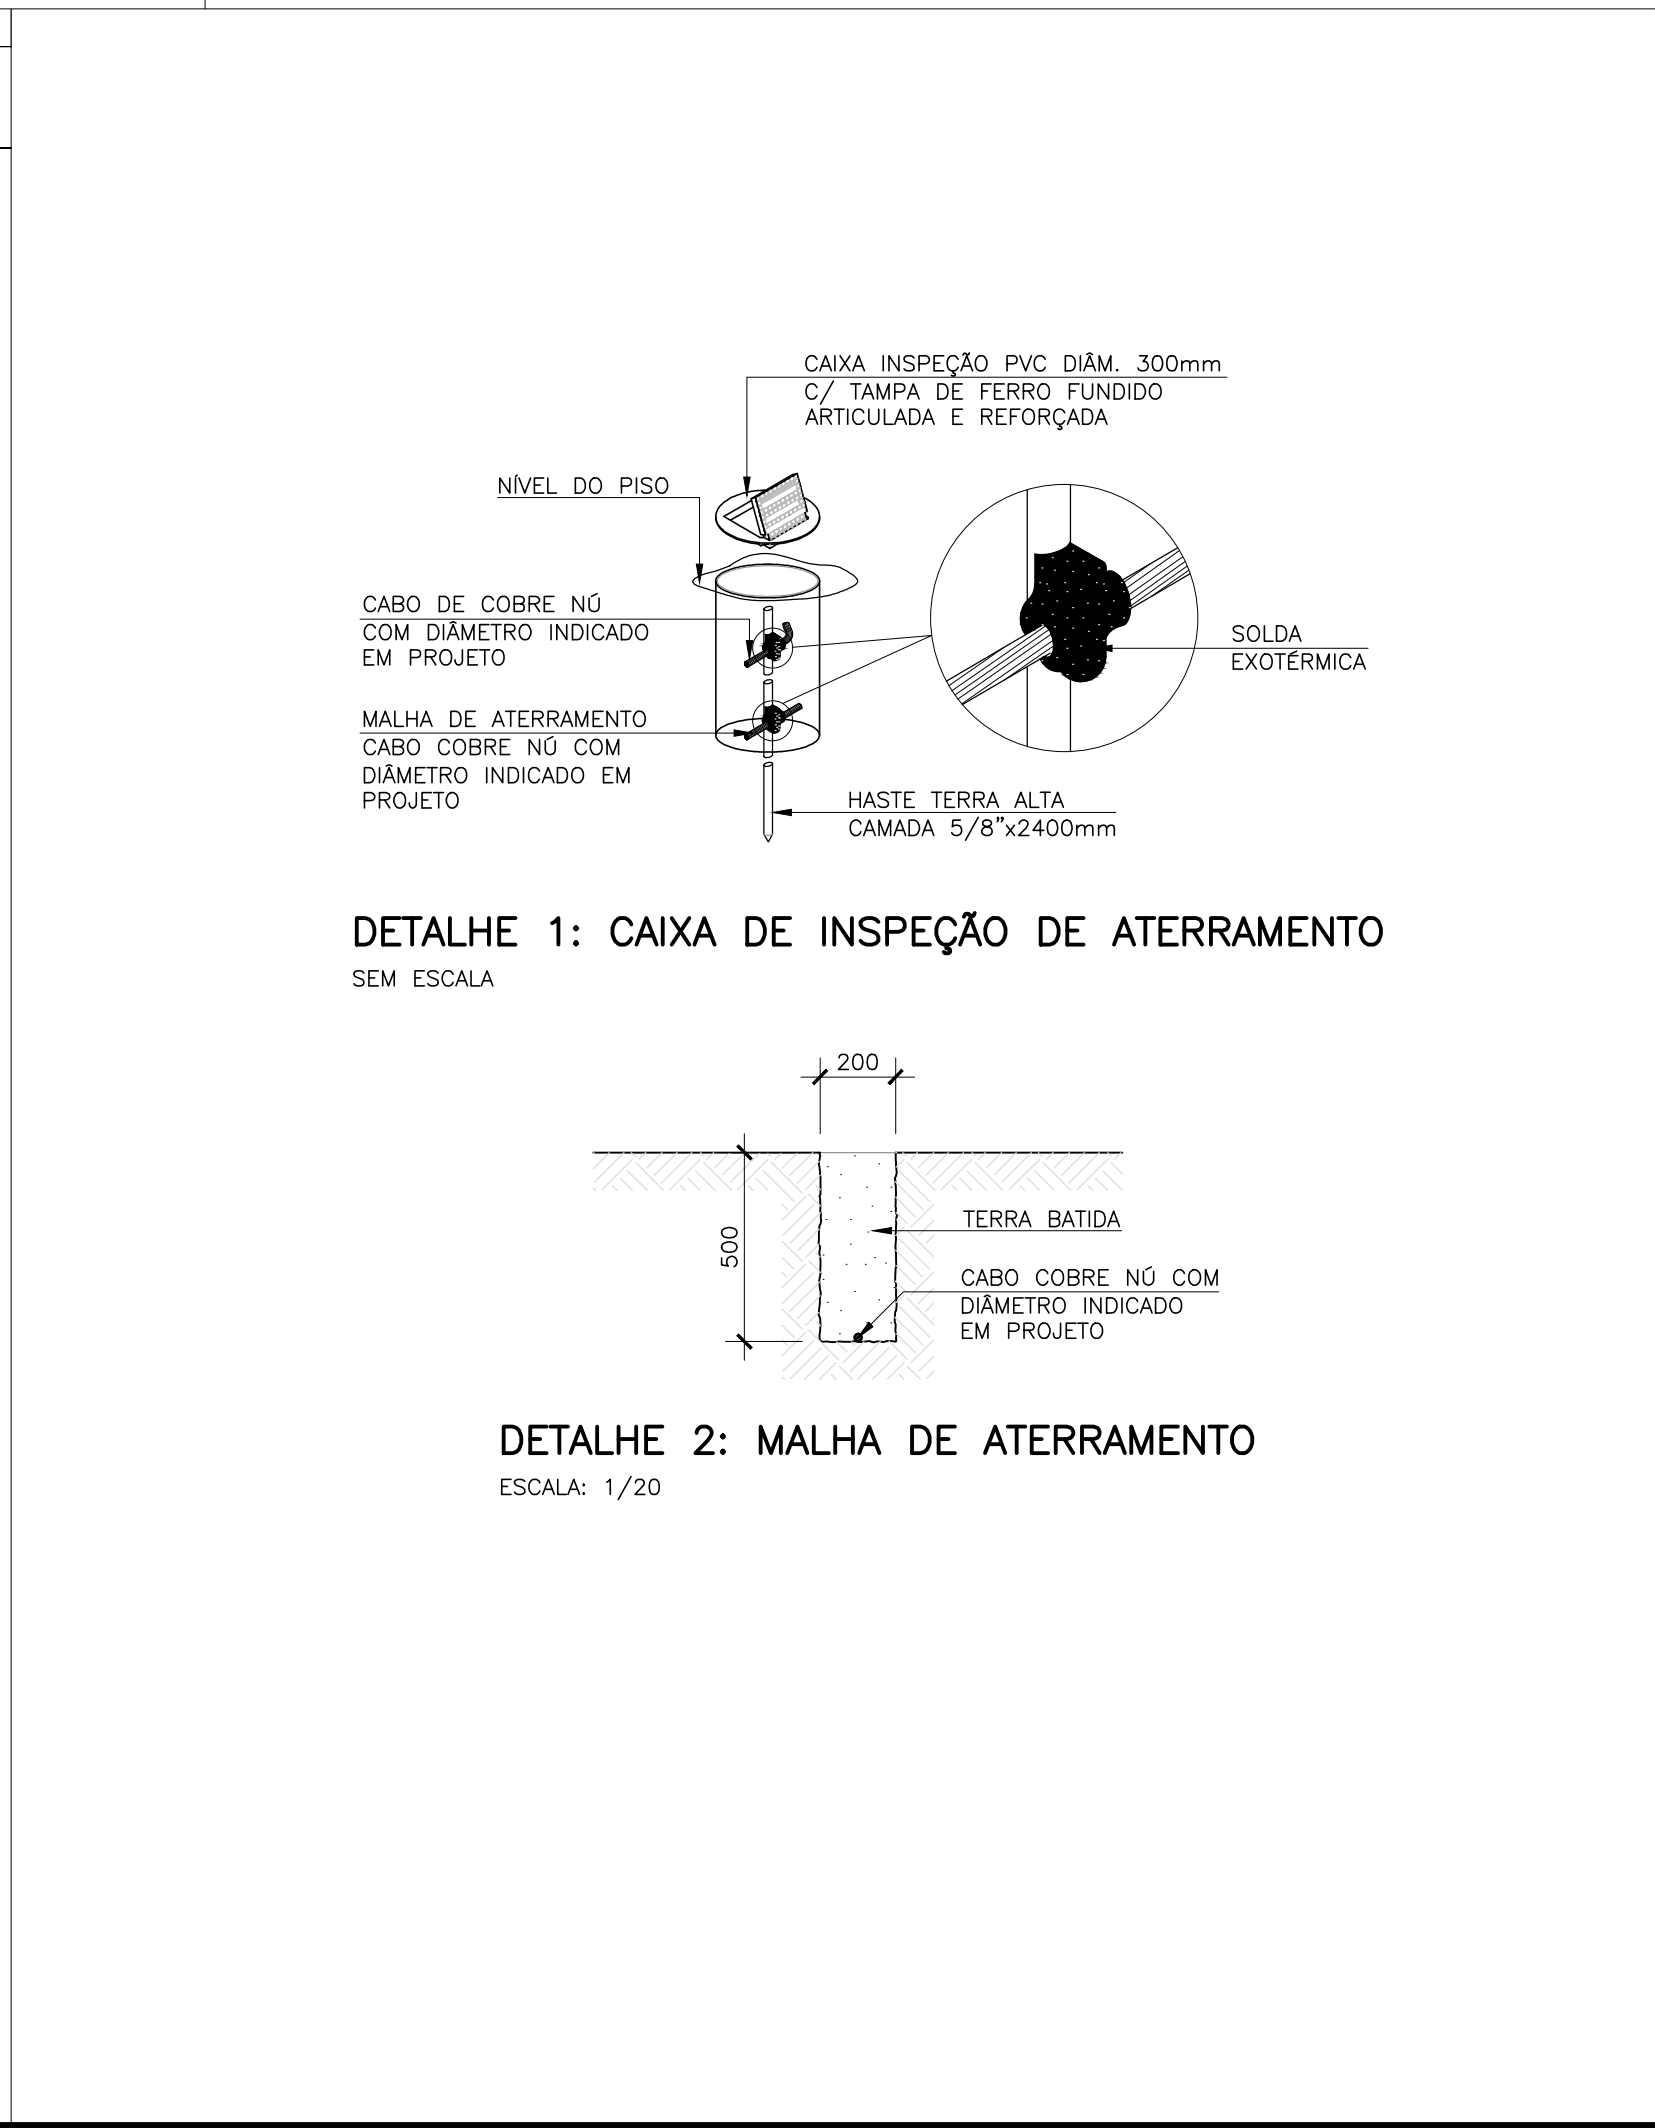

<p>CANCELA E SUBSTITUI O DESENHO NÚMERO:</p> <p>_____</p>	<p>CANCELADO E SUBSTI- TUÍDO PELO DESENHO NÚMERO:</p> <p>_____</p>
---	--

EMITENTE: 	
PROJETADO: FRANCO QUELUCCI VALE	COORDENADOR: JULIO CESAR ALI GANEM
CREA: 026220/D REGIÃO: ES	CREA: 24918/D REGIÃO: MG
DESENHO: FRANCO	Nº DES. PROJETISTA:
DATA: <u> MAR/20 </u>	
RESPONSÁVEL TÉCNICO: FRANCO QUELUCCI VALE	
CREA: 026220/D REGIÃO: ES ART Nº: 08202000333797 DATA: 12/19	

 CESAN			
MUNICÍPIO: SANTA LEOPOLDINA	DISTRITO: BARRA DE MANGARAI	BAIRRO: -	
NOME DO EMPREENDIMENTO: MELHORIA NO SAA DE BARRA DE MANGARAI			
TÍTULO: SAA DE BARRA DE MANGARAI - ESTAÇÃO ELEVATÓRIA DE ÁGUA BRUTA			
PROJETO ELÉTRICO - EEAB POÇO 2			
DIAGRAMA TRIFILAR DO PAINEL QDLF E DIAGRAMA DE COMANDO			
ESCALA:	FOLHA:	Nº CESAN	REV:
INDICADA	04/06	C-056-003-20-6-XX-0024	0