



| CONFIGURAÇÃO DE PENAS P/ PLOTAGEM | | |
|--|-----|------|
| PEN | COR | ESP |
| 1 | 7 | 0,1 |
| 2 | 7 | 0,2 |
| 3 | 7 | 0,3 |
| 4 | 7 | 0,4 |
| 5 | 7 | 0,5 |
| 6 | 7 | 0,6 |
| 7 | 7 | 0,25 |
| 8 | 7 | 0,1 |
| 9 | 7 | 0,15 |
| 134 | 7 | 0,05 |
| 172 | 7 | 0,1 |
| 202 | 7 | 0,25 |
| 244 | 7 | 0,25 |
| AS DEMAIS PENA - COR. OBJ. E ESP. 0,15 | | |

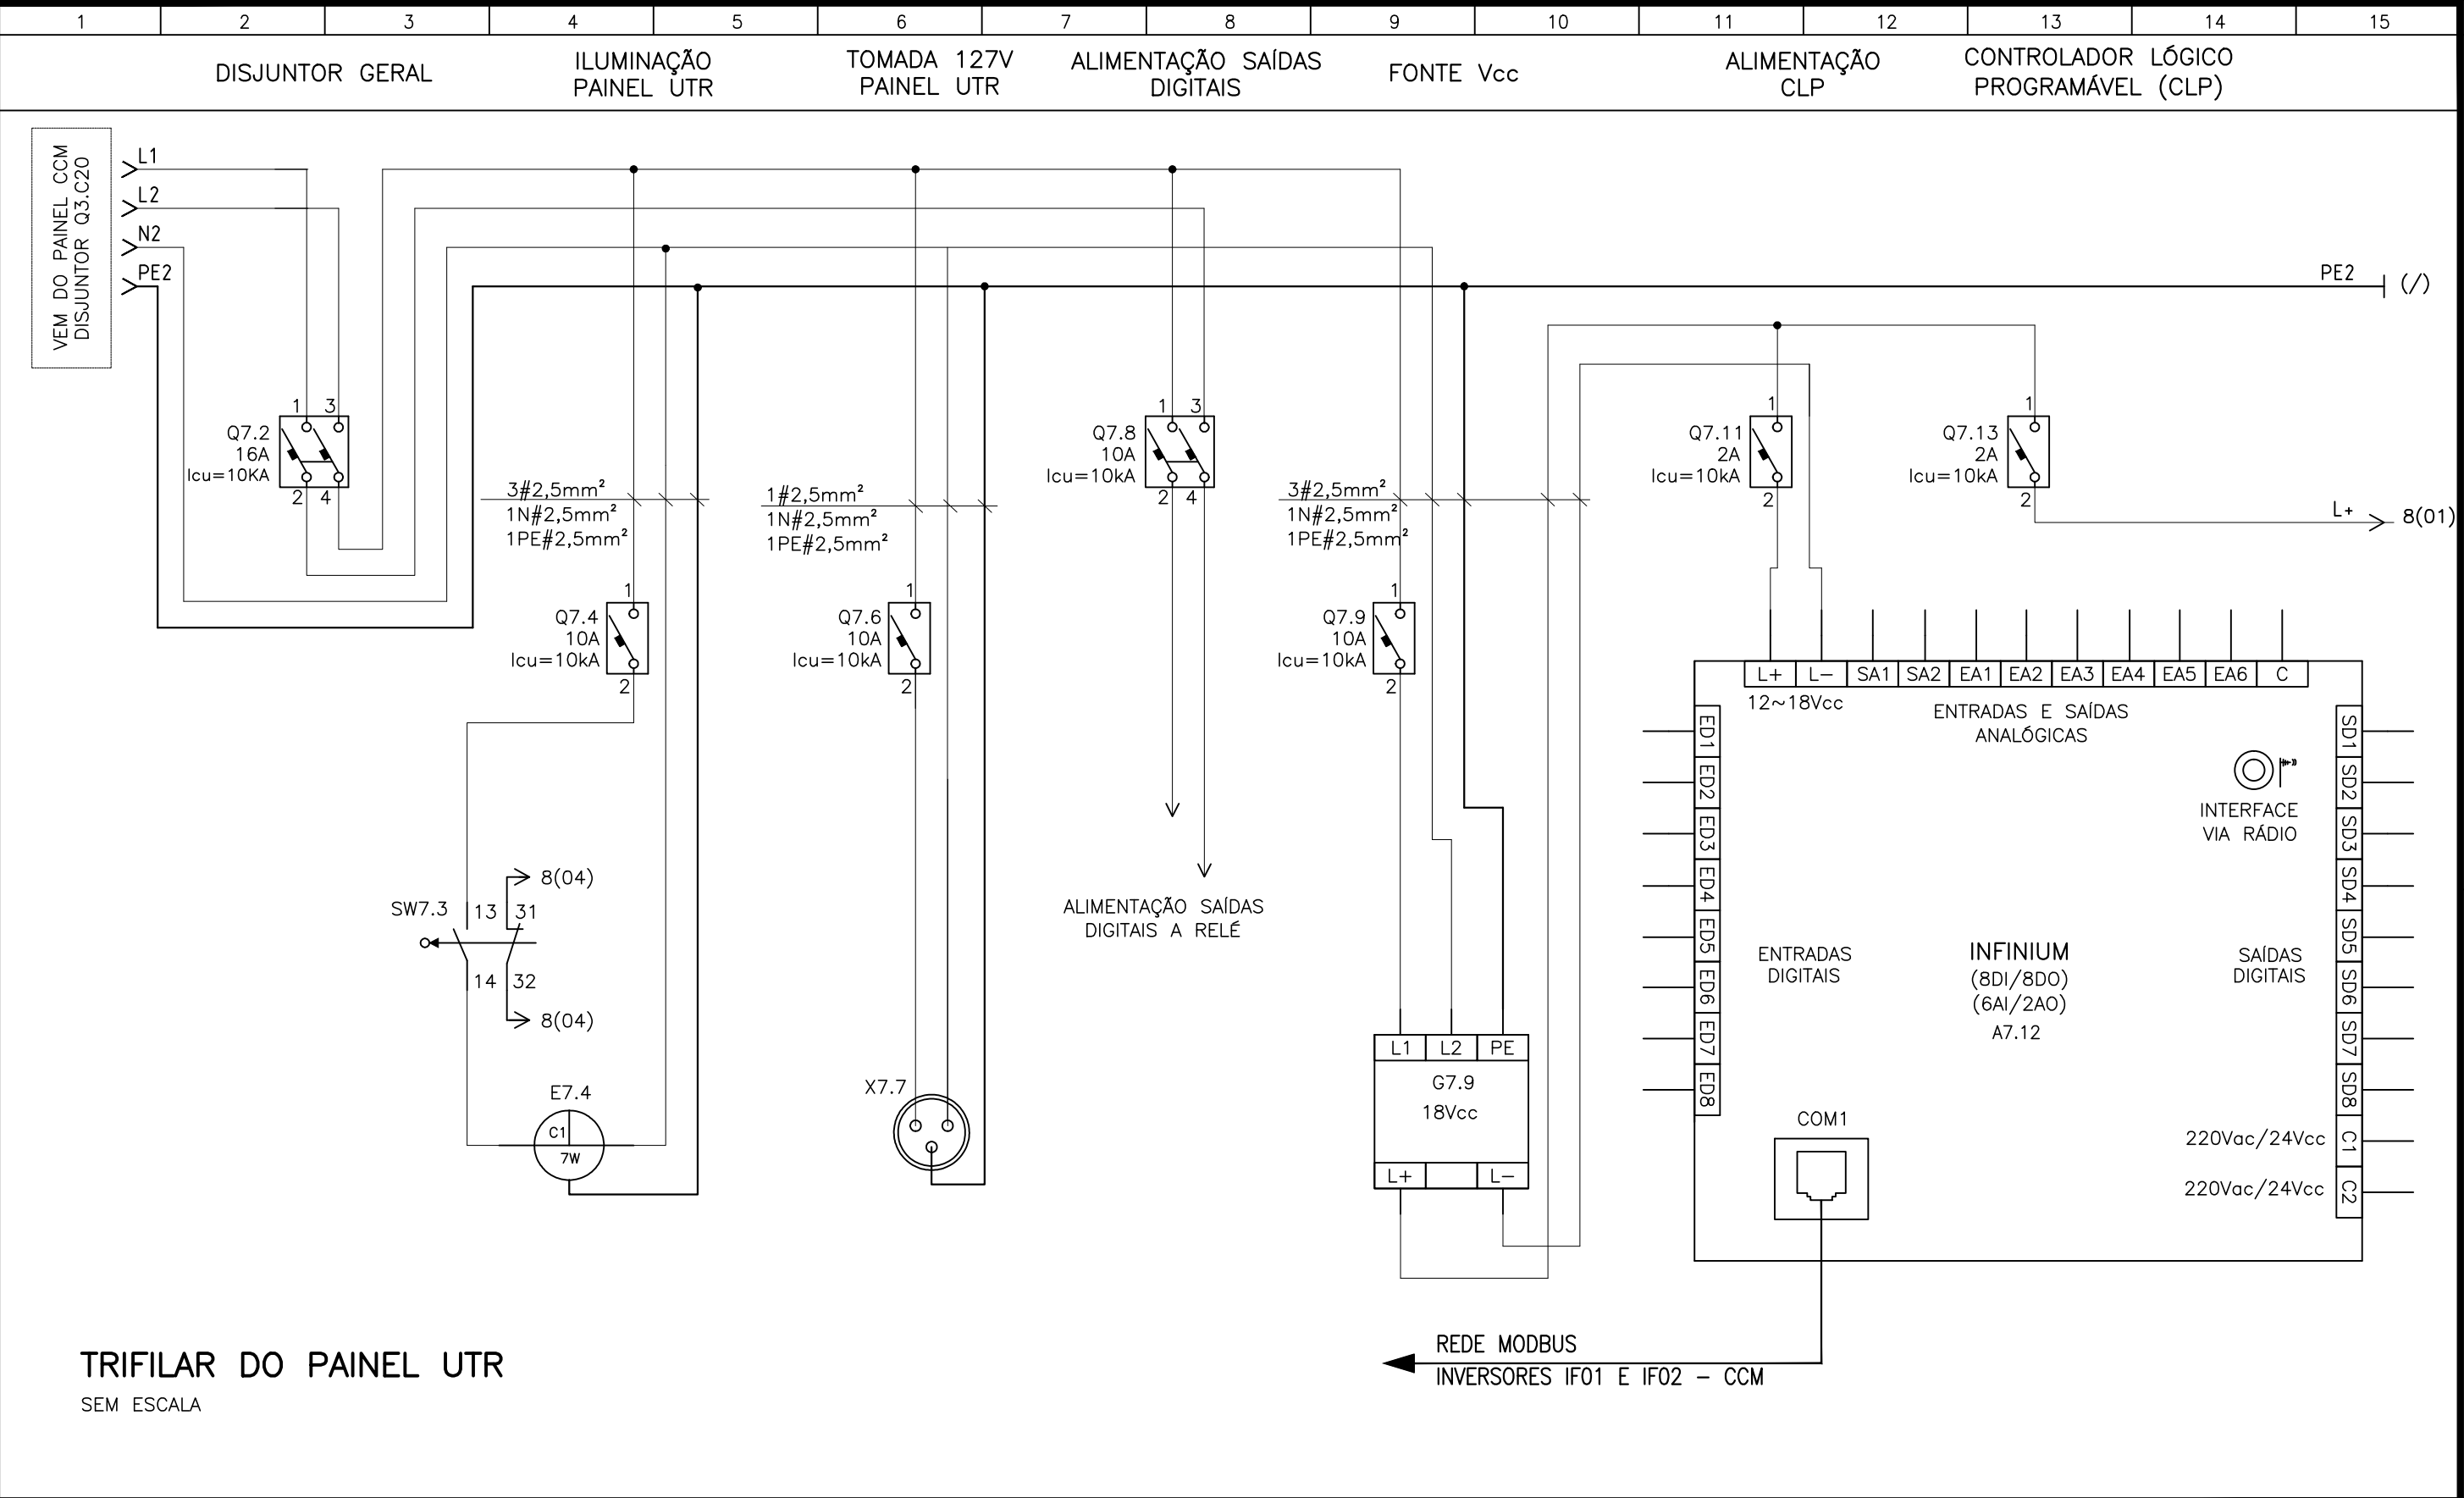

| | | | | | | | | | | | | | |
|---|--|--|--|---|--|---|--|--------------|--|---------------------------------|--|--------|--|
| EMITENTE: | | EMISSÃO CESAN | | DATAS | |  | | | | | | | |
| PROJETADO: FRANCO QUELUCCI VALE | | COORDENADOR: JULIO CESAR ALI GANEM | | PROJETADO: CREA: | | MUNICÍPIO: SANTA LEOPOLDINA DISTRITO: BARRA DE MANGARAÍ BAIRRO: - | | | | | | | |
| CREA: 026220/D REGIÃO: ES | | CREA: 24918/D REGIÃO: 24918/D | | DESENHADO: | | NOME DO EMPREENDIMENTO: MELHORIAS NO SAA DE BARRA DE MANGARAÍ | | | | | | | |
| DESENHO: FRANCO | | N° DES. PROJETISTA: | | VERIFICADO: | | TÍTULO: SAA DE BARRA DE MANGARAÍ - ESTAÇÃO ELEVATÓRIA DE ÁGUA BRUTA PROJETO DE AUTOMAÇÃO - EEAB POÇO 2 ALIMENTAÇÕES DA FONTE Vcc, DO CLP E DO RÁDIO GSM | | | | | | | |
| DATA: MAR/20 | | | | DIVISÃO: E-DPO WELINGTON LIMA | | | | | | | | | |
| RESPONSÁVEL TÉCNICO: FRANCO QUELUCCI VALE | | | | DIVISÃO: E-DPO FLORENCE VASCONCELOS BRAGA SILVA | | | | | | | | | |
| CREA: 026220/D REGIÃO: ES ART N°:0820200033797 DATA: 12/19 | | GERÊNCIA: E-GPJ AMANDA CAMPAGNARO PEREIRA BRAGATTO | | | | ESCALA: SEM ESCALA | | FOLHA: 07/15 | | N° CESAN C-056-003-20-6-XX-0033 | | REV: 0 | |

ESTE DESENHO É PROPRIEDADE DA
 COMPANHIA ESPÍRITO SANTENSE DE
 SANEAMENTO - CESAN E NÃO PODE
 SER COPIADO SEM SUA AUTORIZAÇÃO.