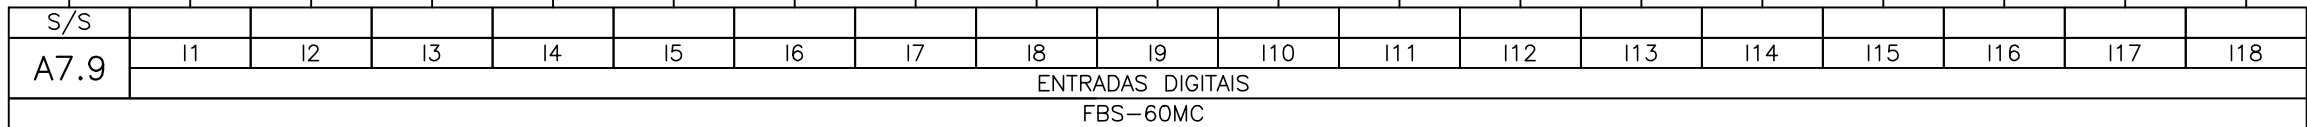



PEN	-	COR	-	ESP
1		7		0,1
2		7		0,2
3		7		0,3
4		7		0,4
5		7		0,5
6		7		0,6
7		7		0,25
8		7		0,1
9		7		0,15
172		7		0,1

RESERVATÓRIO ÁGUA BRUTA
(ALTO/BAIXO)

EMITENTE: GANEM <i>Engenharia Ltda</i>		EMISSÃO CESAN		DATAS											
PROJETADO: FRANCO QUELUCCI VALE		COORDENADOR: JULIO CESAR ALI GANEM		PROJETADO: CREA: _____				MUNICÍPIO: SANTA LEOPOLDINA		DISTRITO: BARRA DE MANGARAÍ		BAIRRO: –			
CREA: 026220/D REGIÃO: ES		CREA: 24918/D REGIÃO: 24918/D		DESENHADO: _____				NOME DO EMPREENDIMENTO:AMPLIAÇÃO E MELHORIAS DO SAA BARRA DE MANGARAÍ							
DESENHO: FRANCO		Nº DES. PROJETISTA:		VERIFICADO: _____ E-DPO WELINGTON LIMA				TÍTULO: SAA DE BARRA DE MANGARAÍ – ESTAÇÃO DE TRATAMENTO DE ÁGUA PROJETO DE AUTOMAÇÃO ENTRADAS DIGITAIS (01/02)							
DATA: ABR/20				DIVISÃO: _____ E-DPO FLORENCE VASCONCELOS BRAGA SILVA				ESCALA: SEM ESCALA		FOLHA: 08/18		Nº CESAN C-056-003-40-6-XX-0019		REV: 0	
RESPONSÁVEL TÉCNICO: FRANCO QUELUCCI VALE				GERÊNCIA: _____ E-GPJ AMANDA CAMPAGNARO PEREIRA BRAGATTO											
CREA: 026220/D REGIÃO: ES ART Nº:0820200033797 DATA: 12/19															

ESTE DESENHO É PROPRIEDADE DA
COMPANHIA ESPIRITO SANTENSE DE
SANEAMENTO - CESAN E NÃO PODE
SER COPIADO SEM SUA AUTORIZAÇÃO.