
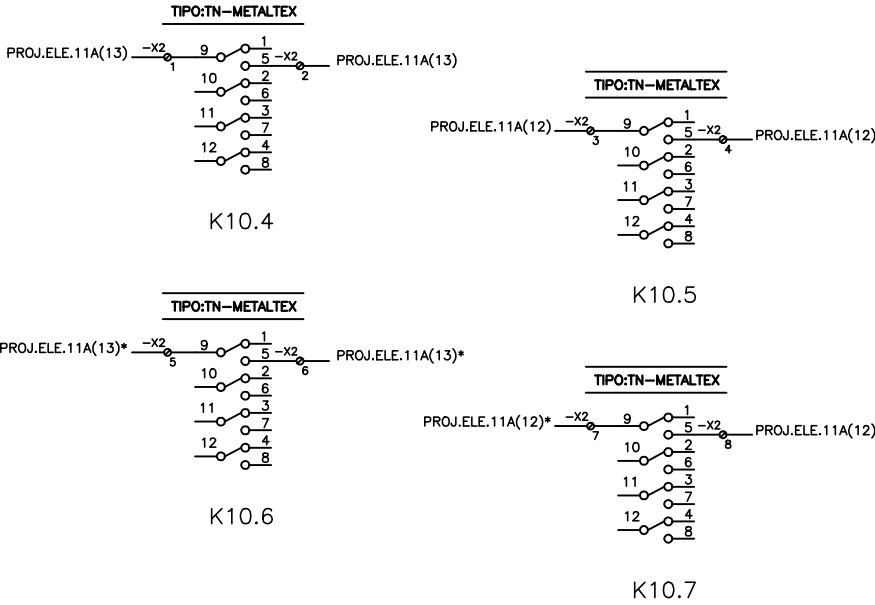


CONFIGURAÇÃO DE
PENAS P/ PLOTAGEM

PEN	-	COR	-	ESP
1		7		0,1
2		7		0,2
3		7		0,3
4		7		0,4
5		7		0,5
6		7		0,6
7		7		0,25
8		7		0,1
9		7		0,15
172		7		0,1

AS DEMAIS PENA -
COR. OBJ. E ESP. 0,15

SAÍDAS DIGITAIS DO CONTROLADOR LÓGICO PROGRAMÁVEL – SAÍDAS DIGITAIS

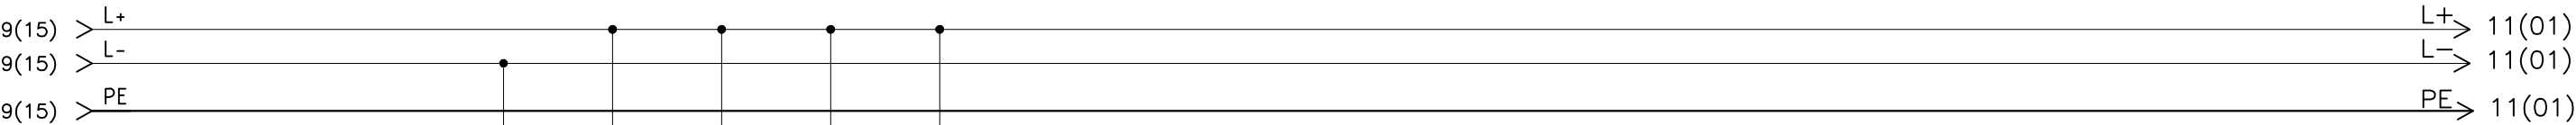

S/S													
A7.9	Q1	Q2	Q3	Q4	Q5	Q6	Q7	Q8	Q9	Q10	Q11	Q12	
SAÍDAS DÍGITAIS A RELÉ													
FBS–60MC													

COMANDO FECHAMENTO
VE01

COMANDO ABERTURA
VE01

COMANDO FECHAMENTO
VE02

COMANDO ABERTURA
VE02

RESERVA

RESERVA

RESERVA

RESERVA

RESERVA

RESERVA

RESERVA

RESERVA

RESERVA

ESTE DESENHO É PROPRIEDADE DA
COMPANHIA ESPÍRITO SANTENSE DE
SANEAMENTO – CESAN E NÃO PODE
SER COPIADO SEM SUA AUTORIZAÇÃO.

EMITENTE:		EMISSÃO CESAN		DATAS							
PROJETADO: FRANCO QUELUCCI VALE		COORDENADOR: JULIO CESAR ALI GANEM		PROJETADO: CREA:		MUNICÍPIO: SANTA LEOPOLDINA		DISTRITO: BARRA DE MANGARAÍ		BAIRRO: –	
CREA: 026220/D REGIÃO: ES		CREA: 24918/D REGIÃO: 24918/D		DESENHADO:		NOME DO EMPREENDIMENTO:AMPLIAÇÃO E MELHORIAS DO SAA BARRA DE MANGARAÍ					
DESENHO: FRANCO		N° DES. PROJETISTA:		VERIFICADO: E–DPO WELINGTON LIMA		TÍTULO: SAA DE BARRA DE MANGARAÍ – ESTAÇÃO DE TRATAMENTO DE ÁGUA PROJETO DE AUTOMAÇÃO SAÍDAS DIGITAIS (01/02)					
DATA: ABR/20				DIVISÃO: E–DPO FLORENCE VASCONCELOS BRAGA SILVA		ESCALA: SEM ESCALA		FOLHA: 10/18		N° CESAN C–056–003–40–6–XX–0021	
RESPONSÁVEL TÉCNICO: FRANCO QUELUCCI VALE				GERÊNCIA: E–GPJ AMANDA CAMPAGNARO PEREIRA BRAGATTO						REV: 0	
CREA: 026220/D REGIÃO: ES ART N°: 0820200033797 DATA: 12/19											