


ESTE DESENHO É PROPRIEDADE DA
AQUA CONSULTORIA E PROJETOS DE ENGENHARIA LTDA
E NÃO PODE SER COPIADO SEM SUA AUTORIZAÇÃO

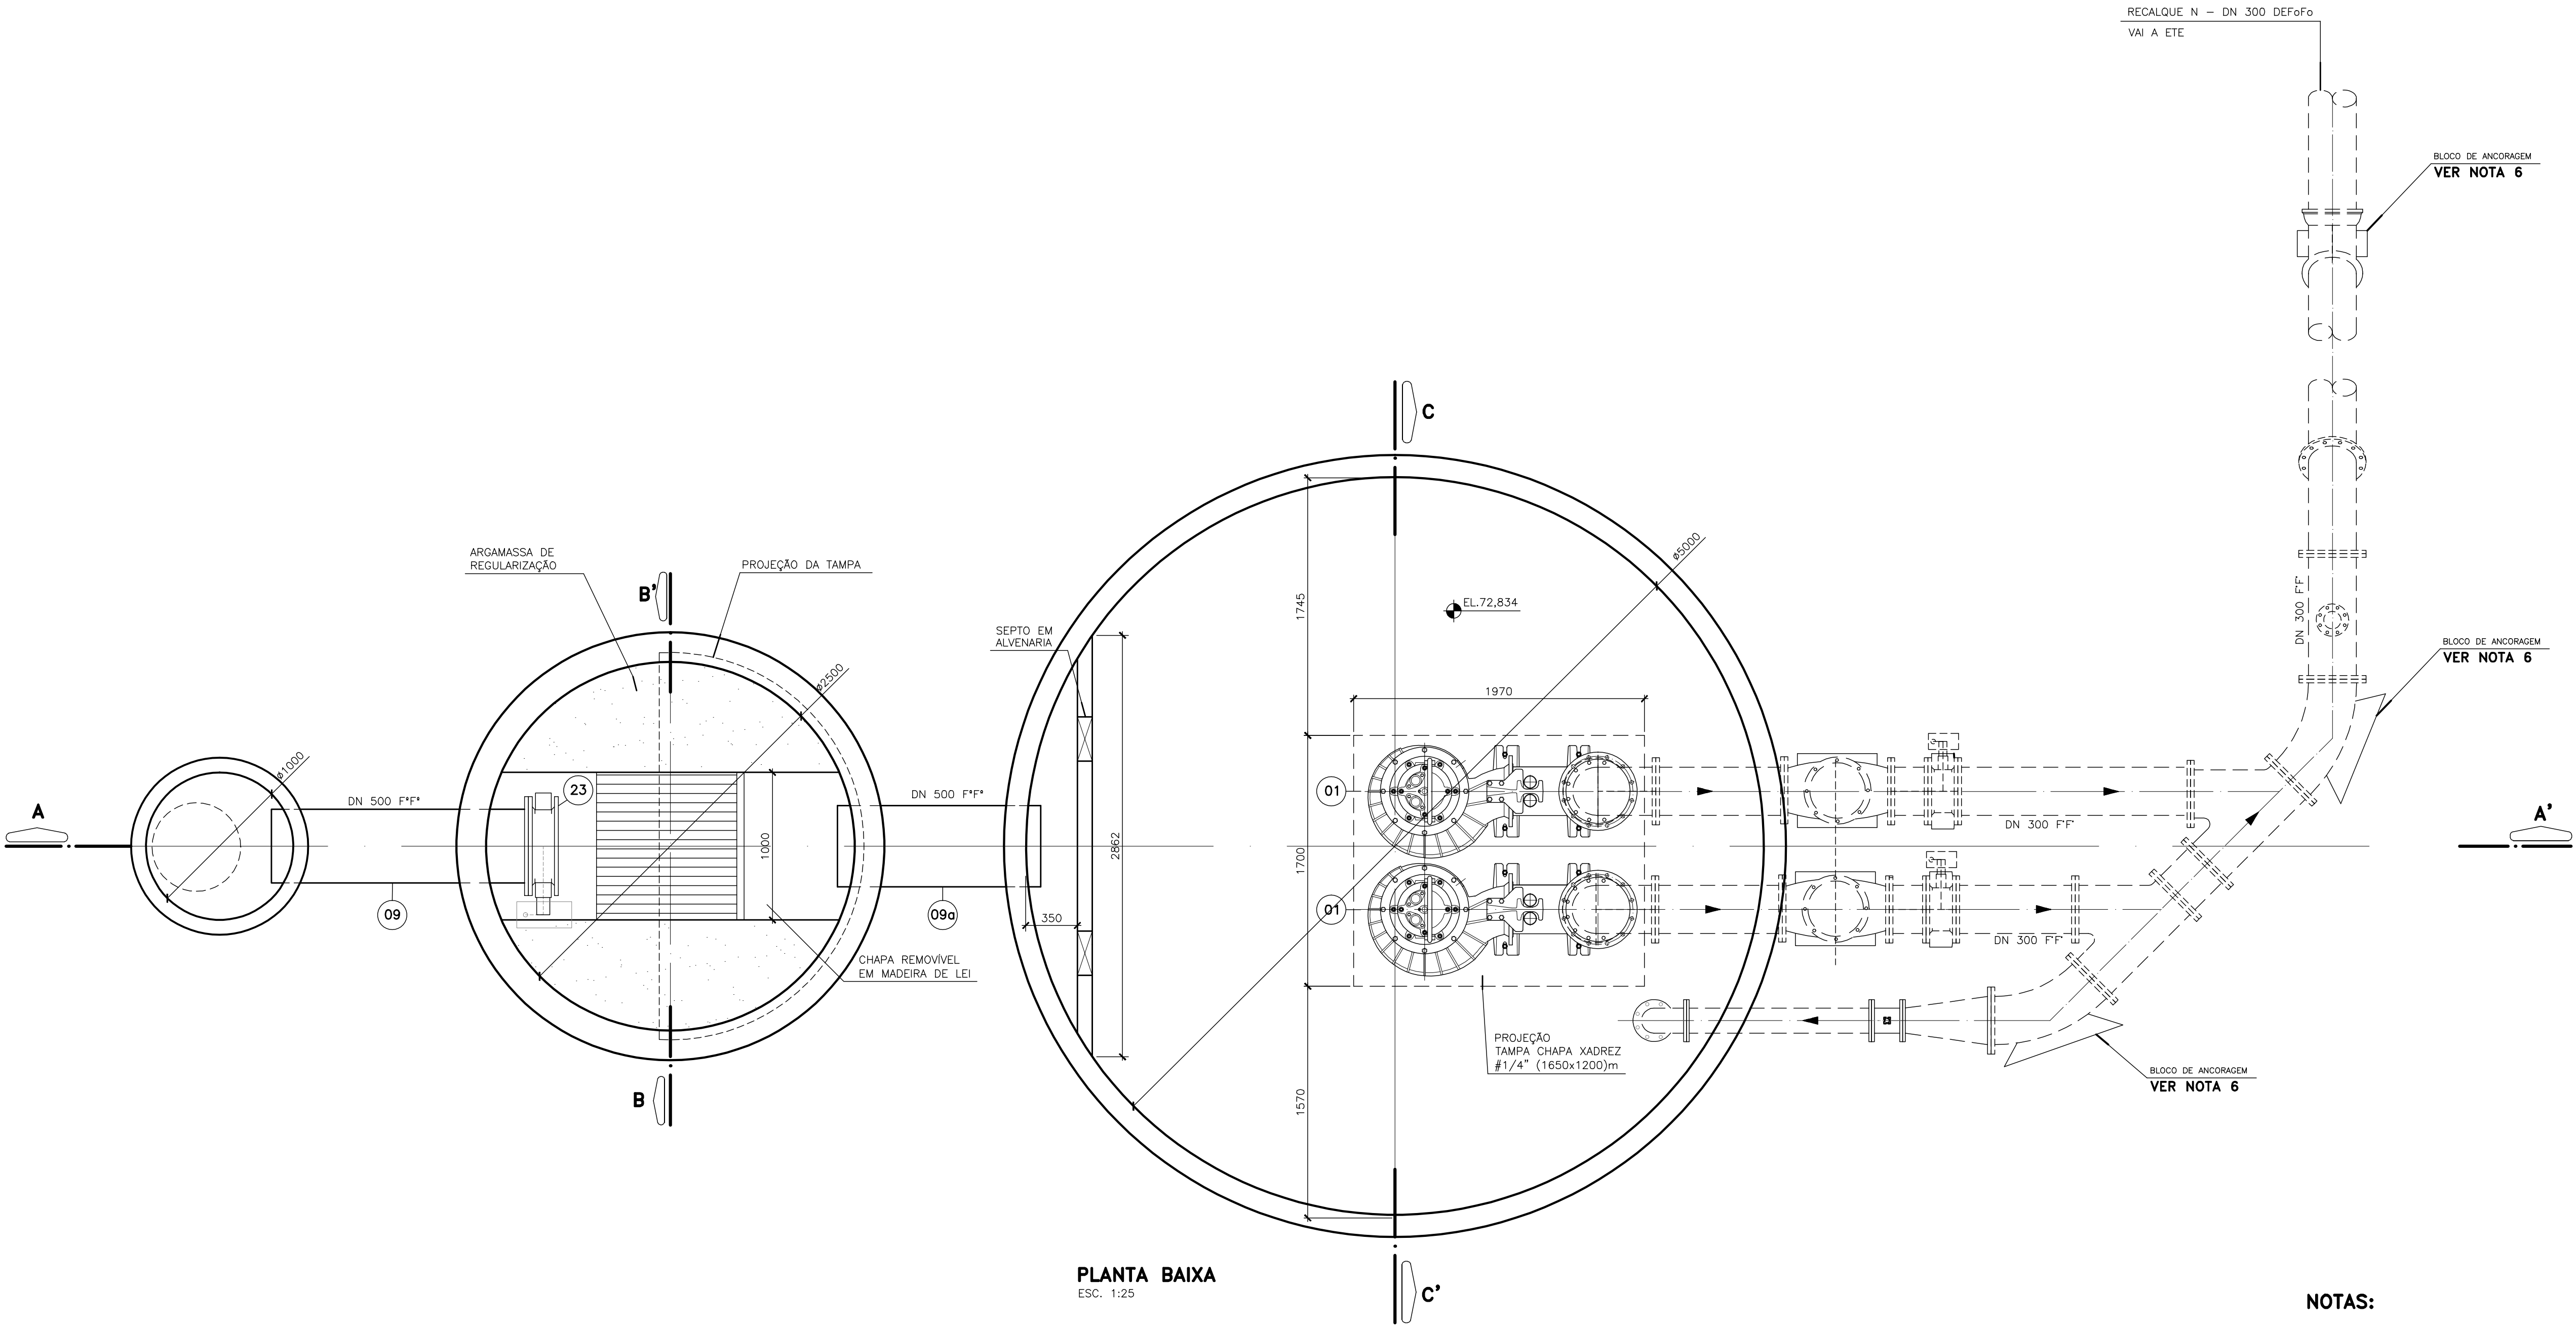

NOTAS:

- DIMENSÕES EM MILÍMETRO, EXCETO ONDE INDICADO.
- O PEDESTAL COMPLETO DEVERÁ SER FORNECIDO PELO MESMO FABRICANTE DO CONJUNTO MOTO-BOMBA.
- PARA PLANTA DE SITUAÇÃO E DE URBANIZAÇÃO, VER DES. N° A-1600-91-1-XX-0020.
- PARA VISTA SUPERIOR, VER DESENHO N° A-1600-91-5-XX-0027.
- PARA CORTES AA', CC' E L.M., VER DESENHO N° A-1600-91-5-XX-0028.
- PARA DADOS ESTRUTURAIS, VER PROJETO ESPECÍFICO.
- AS COTAS DE SAÍDA E CHEGADA DO EXTRAVASOR, BEM COMO SUA EXTENSÃO, DEVERÃO SER CONFERIDAS "IN LOCO".
- A SAÍDA DA BOMBA DEVERÁ SER FLANGEADA COM FURAÇÃO SEGUNDO NORMA ISO 2531
- PARA DETALHES, VER DES. N° A-1600-91-5-XX-0030

NÚMEROS		TÍTULOS		N°	LOCAL	DISCRIMINAÇÃO	DES.	DIV.	GER.	DATA
PRINCIPAIS DESENHOS DE REFERÊNCIA		REVISÃO								

CANCELA E SUBSTITUI O DESENHO NÚMERO:		CANCELA E SUBSTITUI O DESENHO NÚMERO:	
RECEBIDO: <u> </u> <u> </u> <u> </u>		RECEBIDO: <u> </u> <u> </u> <u> </u>	
N° DOC.: <u> </u> ASS.: <u> </u>		N° DOC.: <u> </u> ASS.: <u> </u>	
APROVAÇÃO CESAN:		APROVAÇÃO CESAN:	
ASS.: <u> </u> MATR.: <u> </u>		ASS.: <u> </u> MATR.: <u> </u>	
UNID.: <u> </u> DATA: <u> </u> <u> </u> <u> </u>		UNID.: <u> </u> DATA: <u> </u> <u> </u> <u> </u>	
ESTA APROVAÇÃO NÃO ISENTA A CONTRATA-DA DE SUAS RESPONSABILIDADES LEGAIS		ESTA APROVAÇÃO NÃO ISENTA A CONTRATA-DA DE SUAS RESPONSABILIDADES LEGAIS	

AQUA CONSULT consultoria e projetos de engenharia ltda		AQUA CONSULT consultoria e projetos de engenharia ltda	
PROJETADO: <u> </u>	COORDENADOR: <u> </u>	PROJETADO: <u> </u>	COORDENADOR: <u> </u>
CREA: <u>51459-D</u> REGIÃO: <u>MG</u>	CREA: <u>961 D</u> REGIÃO: <u>11</u>	CREA: <u>51459-D</u> REGIÃO: <u>MG</u>	CREA: <u>961 D</u> REGIÃO: <u>11</u>
DESENHO: <u>GEORGE CAMINADA</u>	N° PROJETISTA: <u> </u>	DESENHO: <u>GEORGE CAMINADA</u>	N° PROJETISTA: <u> </u>
DATA: <u>02/99</u>	RESPONSÁVEL TÉCNICO: <u>ALEXANDRE J. SERAFIM</u>	DATA: <u>02/99</u>	RESPONSÁVEL TÉCNICO: <u>ALEXANDRE J. SERAFIM</u>
CREA: <u>961 D</u> REGIÃO: <u>11</u> ART N° <u>365.333</u> DATA: <u>02/99</u>	

EMISSÃO CESAN		DATAS	
PROJETADO: <u> </u>	<u> </u> <u> </u> <u> </u>	PROJETADO: <u> </u>	<u> </u> <u> </u> <u> </u>
CREA: <u> </u> REGIÃO: <u> </u>	<u> </u> <u> </u> <u> </u>	CREA: <u> </u> REGIÃO: <u> </u>	<u> </u> <u> </u> <u> </u>
DESENHADO: <u> </u>	<u> </u> <u> </u> <u> </u>	DESENHADO: <u> </u>	<u> </u> <u> </u> <u> </u>
VERIFICADO: <u>TEREZINHA VANZO</u>	<u>02/99</u>	VERIFICADO: <u>TEREZINHA VANZO</u>	<u>02/99</u>
DIVISÃO: <u>NÚCLEO DE PROJETOS TEREZINHA VANZO</u>	<u>02/99</u>	DIVISÃO: <u>NÚCLEO DE PROJETOS TEREZINHA VANZO</u>	<u>02/99</u>
GERÊNCIA: <u>P-GEF SANDRA SILEY</u>	<u>02/99</u>	GERÊNCIA: <u>P-GEF SANDRA SILEY</u>	<u>02/99</u>

CESAN		CESAN	
MUNICÍPIO: <u>NOVA VENÉCIA</u>	DISTRITO: <u>SEDE</u>	BAIRRO: <u> </u>	<u> </u>
EMPREENHIMENTO: <u>PLANOPES II</u>		N° P.I. 0105/95	
TÍTULO: <u>SISTEMA DE ESGOTAMENTO SANITÁRIO DE NOVA VENÉCIA</u>			
ESTÁÇÃO ELEVATÓRIA DE ESGOTO BRUTO - EEEB N			
PLANTA BAIXA			
ESCALA: <u>INDICADAS</u>	FOLHA: <u>01</u> <u>04</u>	N° CESAN: <u>A1600915XX0026</u>	REV. <u> </u>