



COR	ESP.
1	0.4
2	0.2
3	0.6
4	0.25
5	0.3
6	0.5
7	0.25
8	0.2
9	0.15

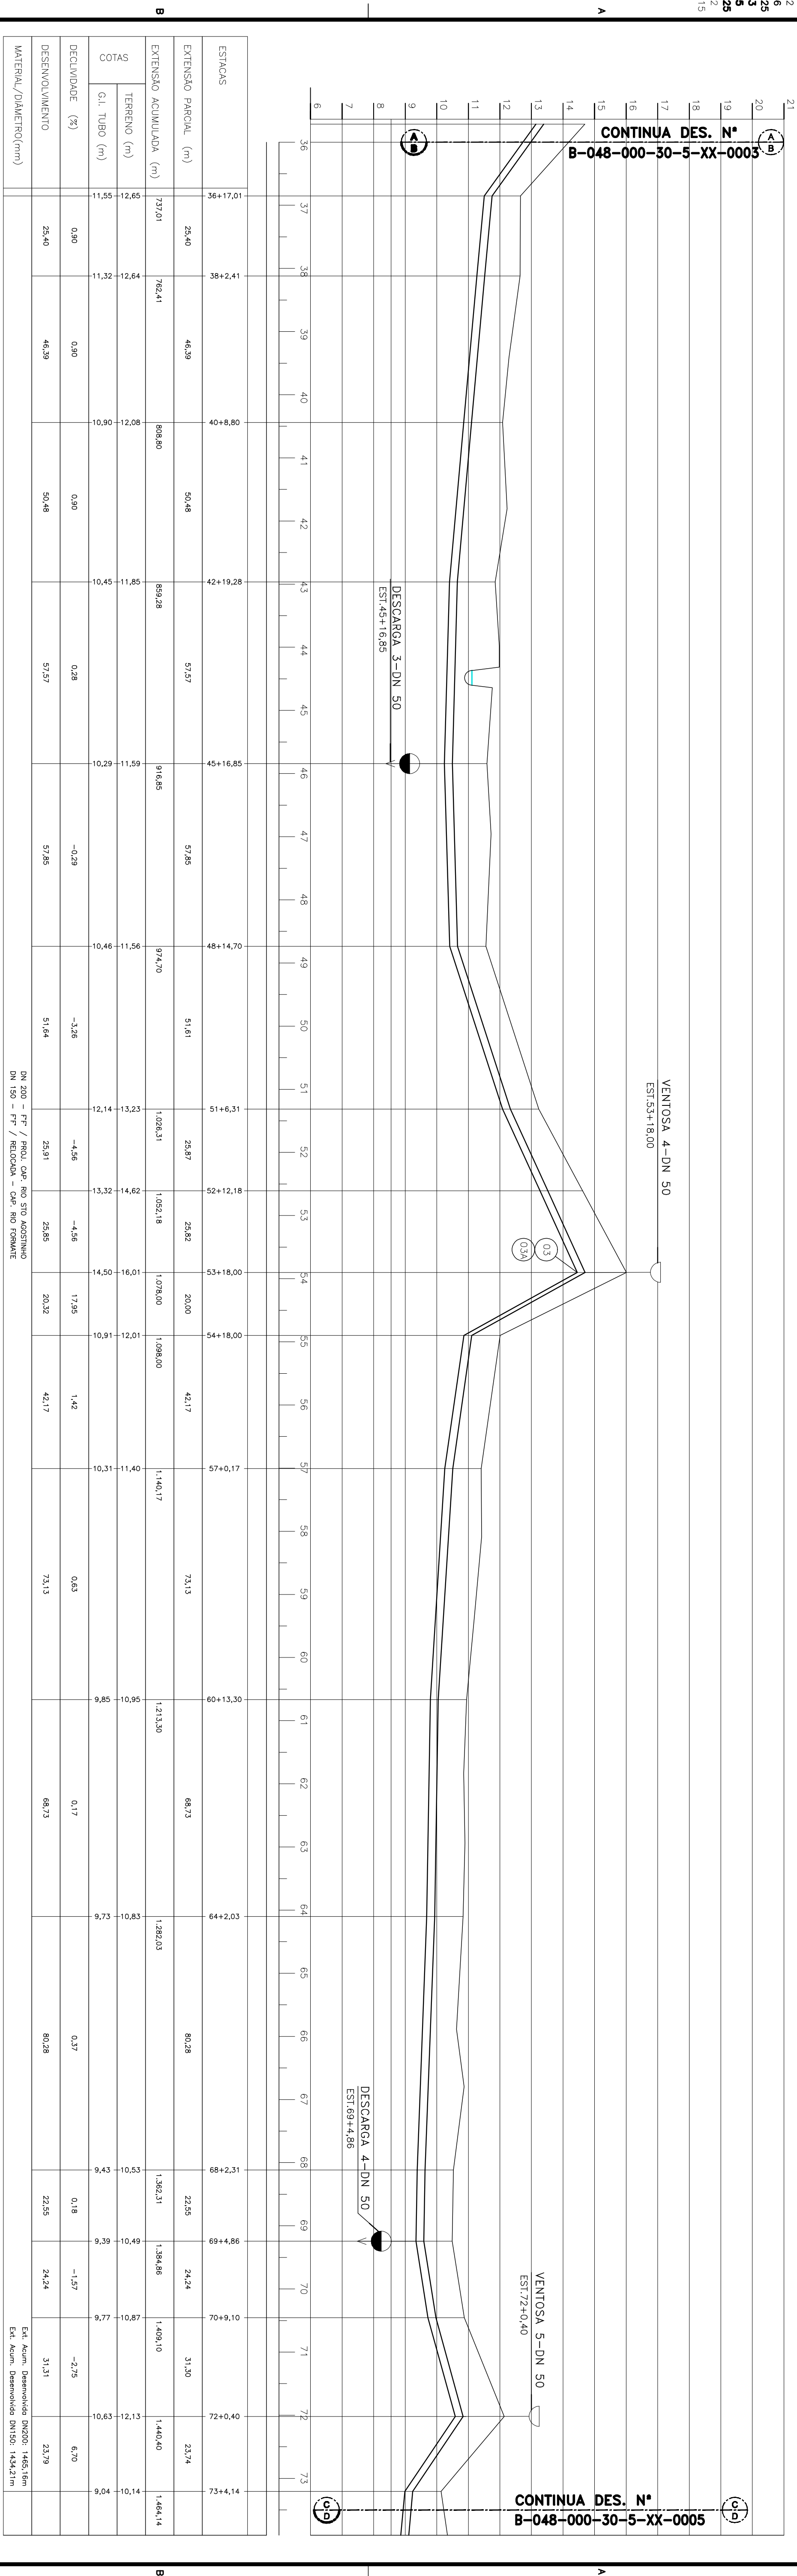

PERFIL LONGITUDINAL
ESC.: HORIZ=1:1000
VERT =1:100

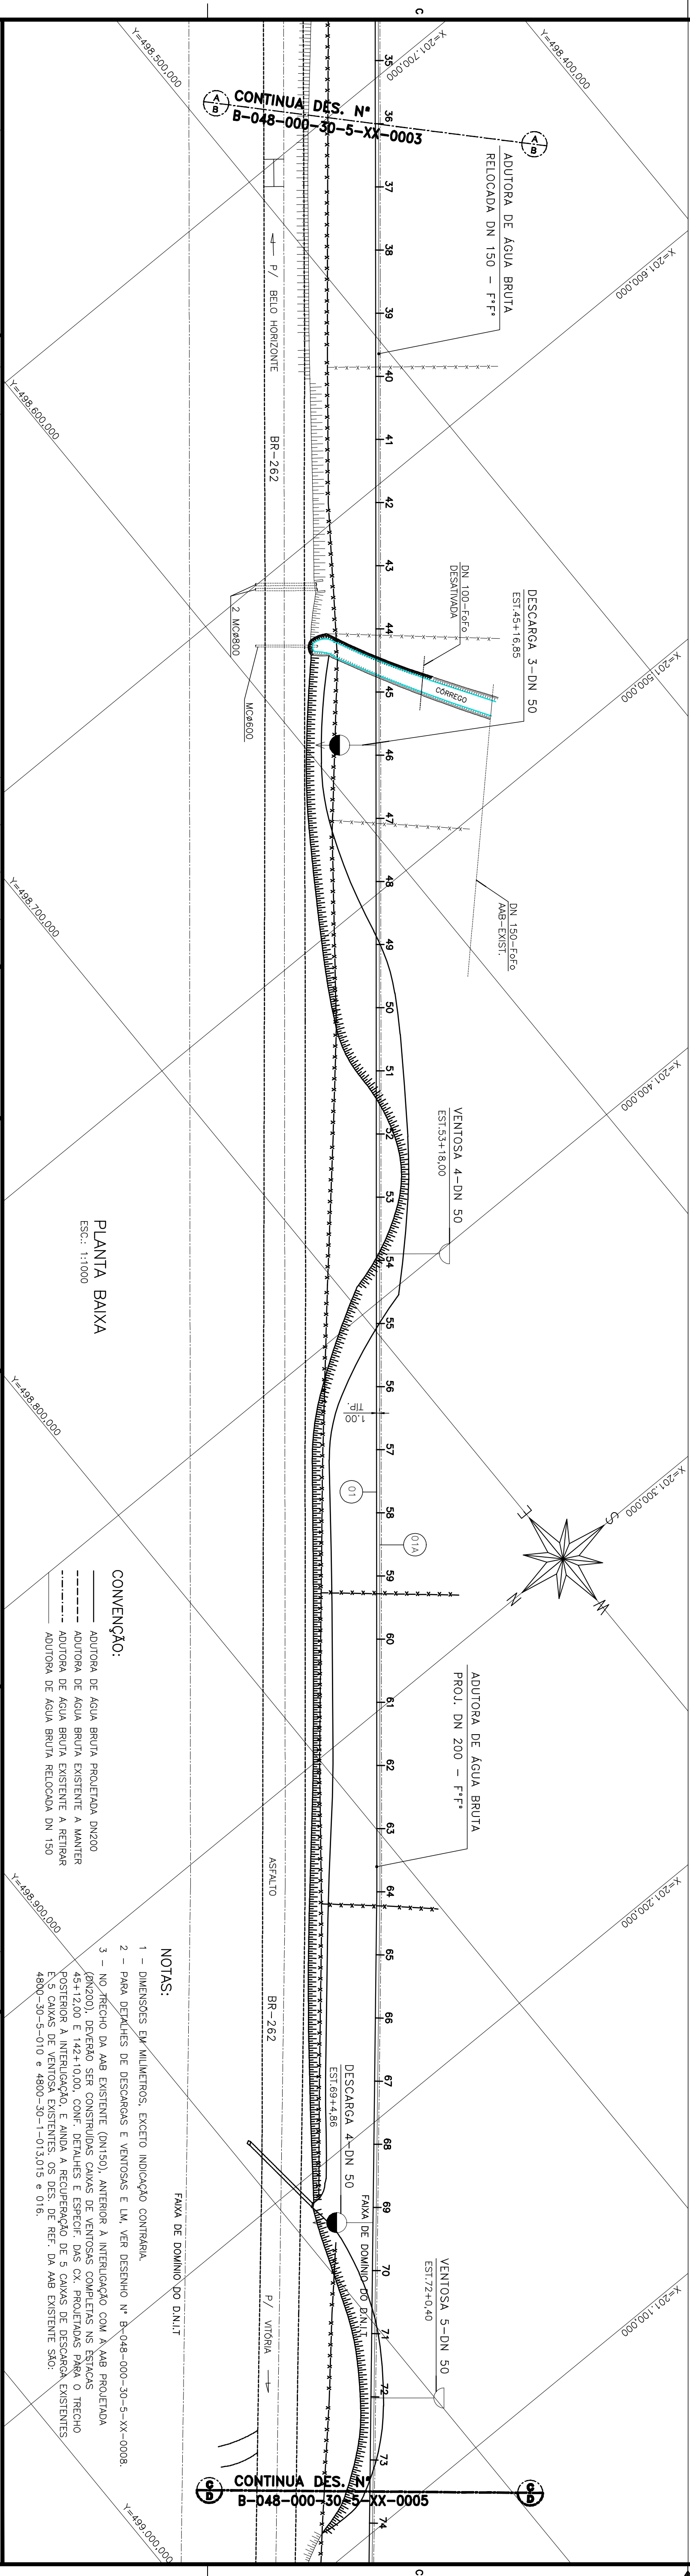

NOTAS:

- 1 - SEMPRE EM ALINHAMENTO, EXCETO INDICAÇÃO CONTRÁRIA.
2 - PARA DETALHES DE DESCARGAS E VENTOSAS E LU, VER DESENHO Nº B-048-000-30-5-X-0008.
3 - NO TRECHO DA AB EXISTENTE (0+150), ANTERIOR A INTERLAÇÃO COM A AB PROJETADA (0+120), A AB EXISTENTE DEVE SER RECONSTRUÍDA COM 45+1+20 E 1+42+10, CONF. DETALHES E ESPECÍF. DAS C/ PROJEÇÕES PARA O TRECHO POSTERIOR A INTERLAÇÃO, E ANDA A RECONSTRUÇÃO DE 5 C/AS DE DESCARGA EXISTENTES E 5 C/AS DE VENTOSA EXISTENTES, OS DTS. DE REF. DA AB EXISTENTE SÃO: 4450-30-5-010 E 4450-30-1-013(015) E 016.

CONVENÇÃO:

-----AUTORA DE ÁGUA BRUTA PROJETADA DN200
-----AUTORA DE ÁGUA BRUTA EXISTENTE A MANTER
-----AUTORA DE ÁGUA BRUTA EXISTENTE A RETIRAR
-----AUTORA DE ÁGUA BRUTA RELOCADA DN 150

[illegible]