
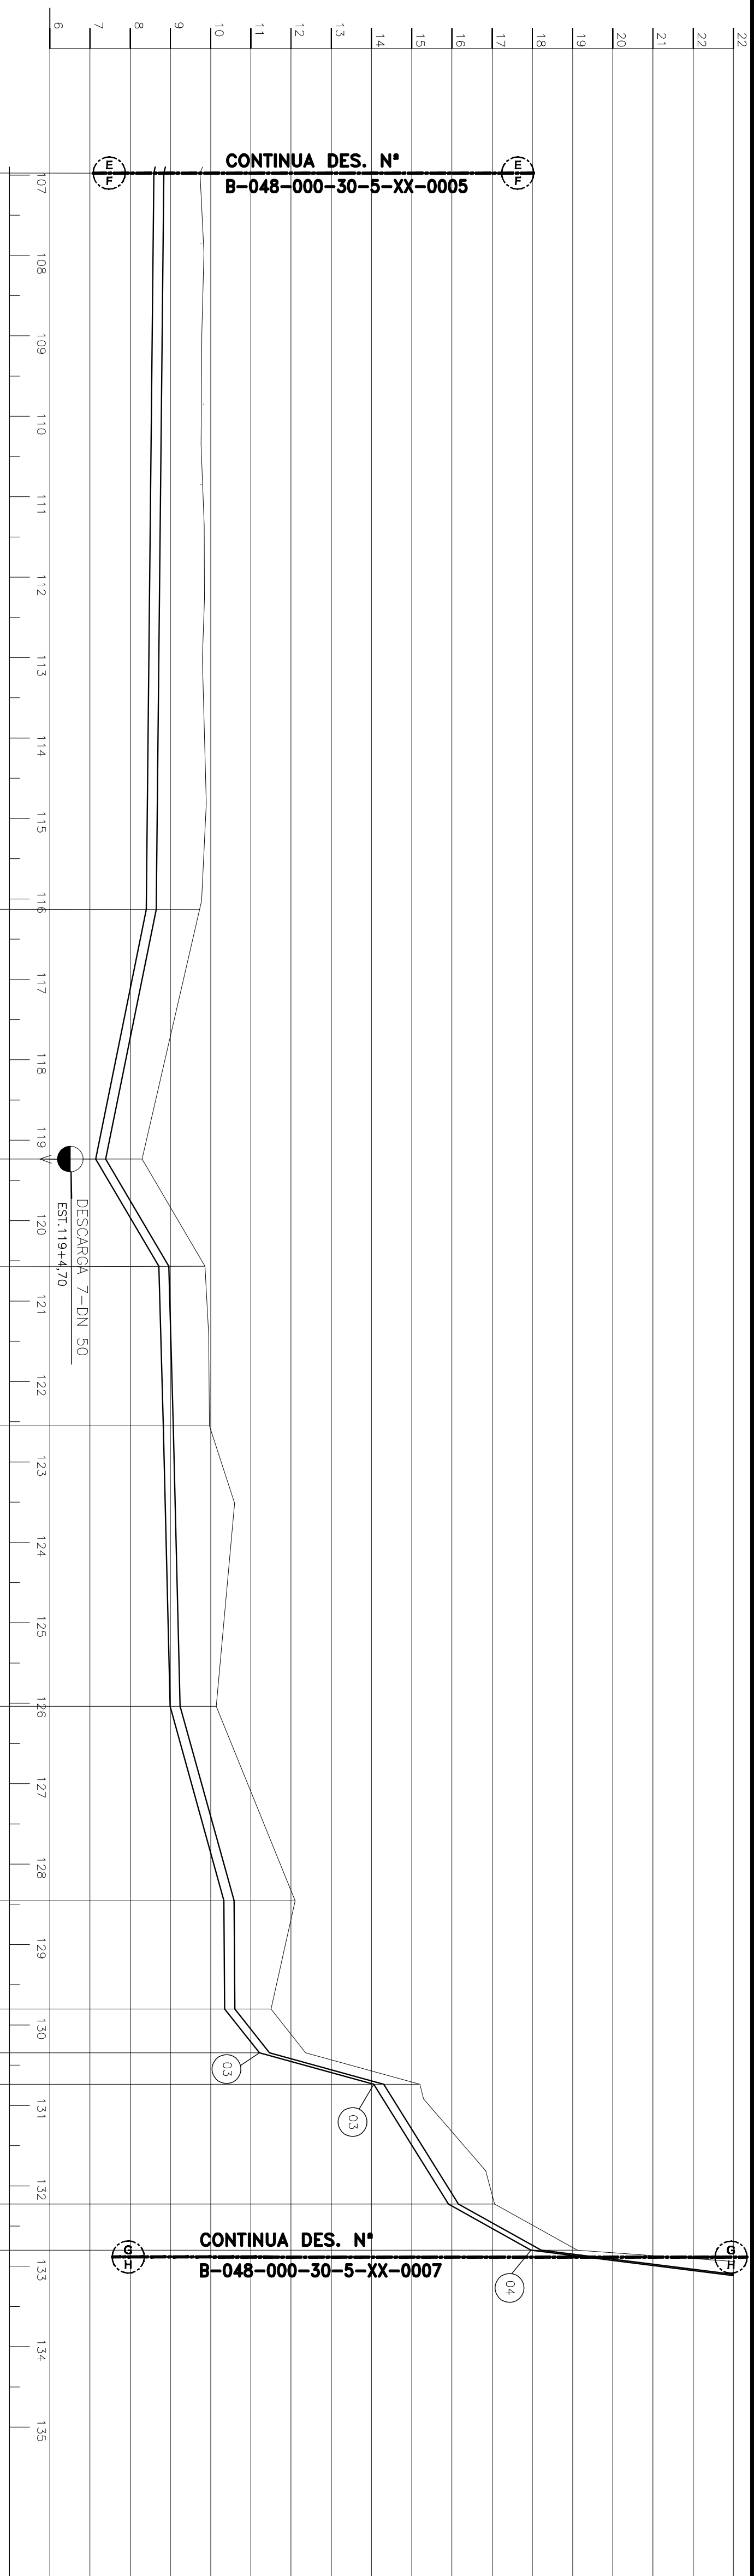


COR	ESP.
1	0.4
2	0.2
3	0.6
4	0.25
5	0.3
6	0.5
7	0.25
8	0.2
9	0.15

[illegible]

PERFIL LONGITUDINAL

ESC: HORIZ=1:100
VERT =1:100

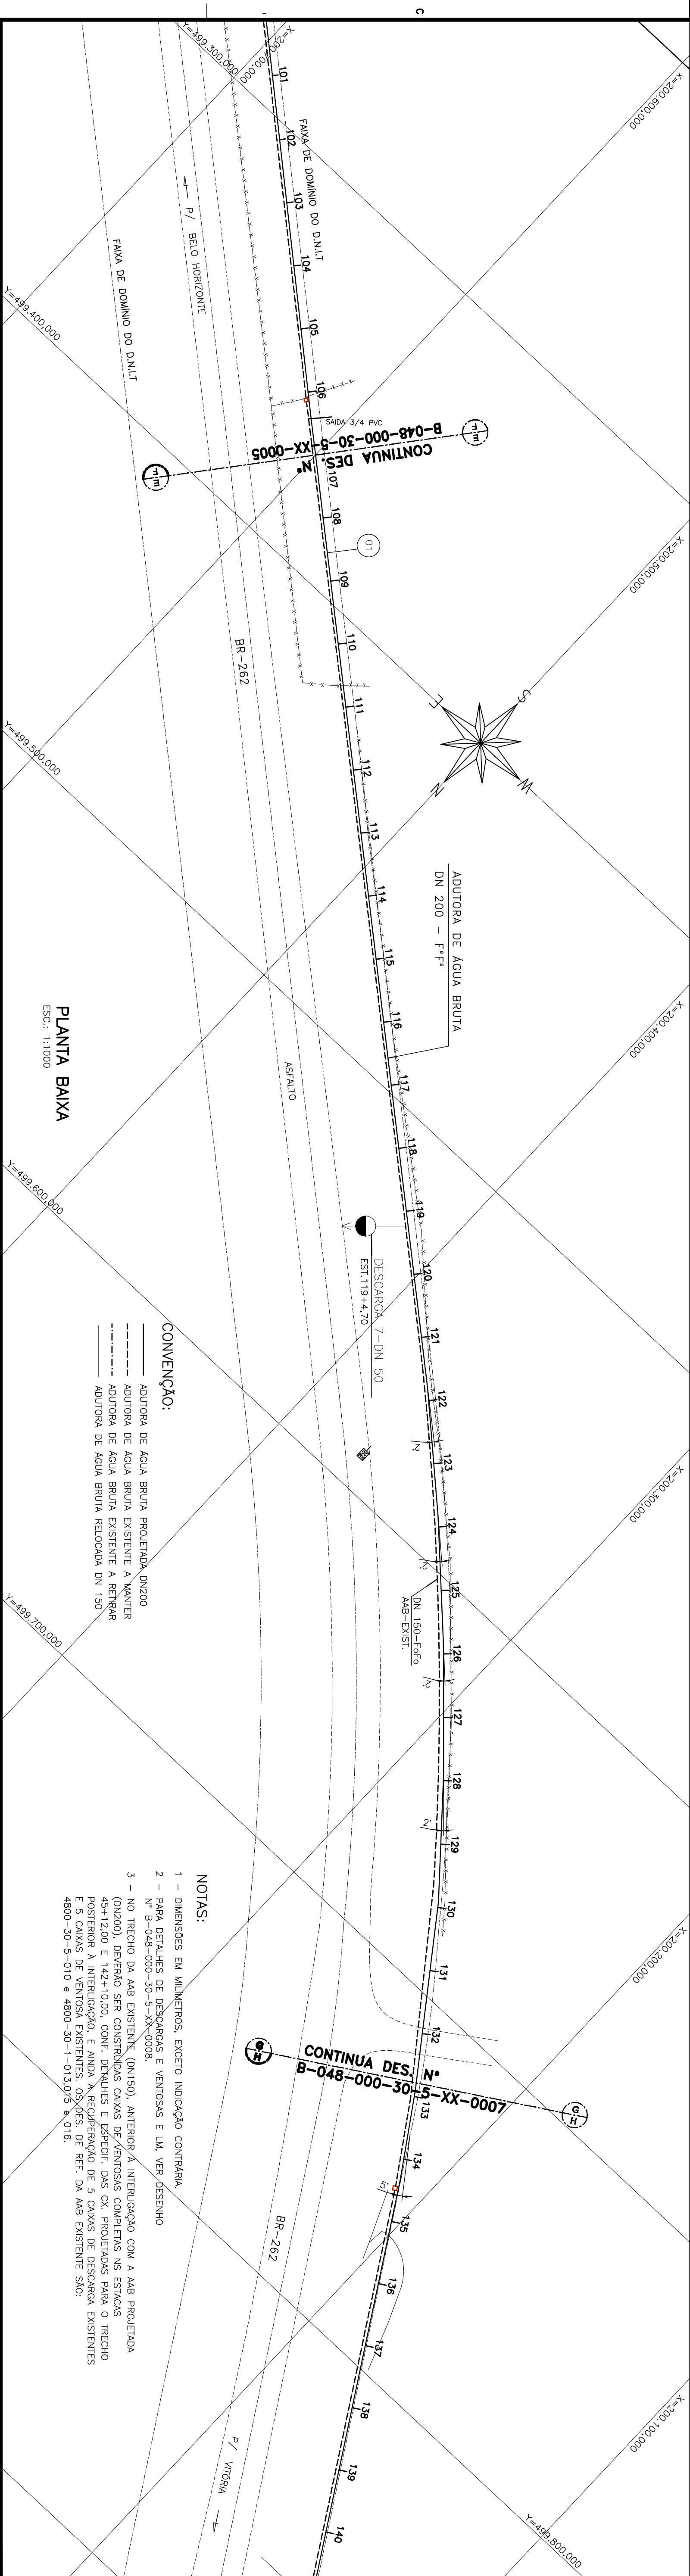

NOTAS:

- 1 - DIMENSÕES EM MILÍMETROS, EXCETO INDICAÇÃO CONTRÁRIA.
- 2 - PAPEL DETALHES DE DESCARGAS E VENTOSAS E L.M. VER. DESENHO N.º B-04-000-30-5-XX-008.
- 3 - NO TÊCNO DA B.A. EXISTENTE (UNISO), ANTERIOR À INTRICAÇÃO COM A B.A. PROLETA (DZ020), DEVERÃO SER CONSIDERADAS CAUSAS DE VENTOSAS COMPLETAS NOS ESTADOS TÊCNO POSTERIOR A INTRICAÇÃO E AINDA A RECAPITULAÇÃO DE 5 CAUSAS DE DESCARGAS EXISTENTES E 5 CAUSAS DE VENTOSAS EXISTENTES. OS Q.D. DE REF. DA B.A. EXISTENTE SÃO: 4800-30-5-010 E 4800-30-1-013.075 E 016.

ESTE DESENHO É PROPRIEDADE DA
COMPANHIA ESPÍRITO SANTENSE DE
SANEAMENTO - CESAN E NÃO PODE
SER COPIADO SEM SUA AUTORIZAÇÃO.

[illegible]

CANCELA E SUBSTITUI O DESENHO NÚMERO:	
CANCELADO E SUBSTITUI DO PELO DESENHO NÚMERO:	

CENTRO DE DOCUMENTAÇÃO

RECEBIDO: ____ / ____

Nº DOC.: ____ ASS.: ____

APPROVAÇÃO CESAN:

ASS.: ____ MATR.: ____

UNID.: ____ DATA: ____ / ____

ESTA APROVAÇÃO NÃO IMPEDE A CONTRATAÇÃO DE SUAS RESPONSABILIDADES LEGAIS.

EMITENTE:  AQUACONSULT consultoria e projetos de engenharia ltda	
PROJEITADO: CADENCE MELO CONCEIÇÕES	COORDENADOR: NESTOR A. CORREIA, JR.
CREA: 111123-D RECADO: 55 DESENHO: ANDRÉIA SIMMER DATA: 10/05	CREA: 3424-D RECADO: 55 Nº DES. PROJEITISTA: 056-615-017-035
RESPONSÁVEL TÉCNICO: ALEXANDRE T. SEREIM CREA: 981-D RECADO: 55 ART. Nº:	DATA: 10/05

EMISSÃO: CESAN		DATAS
PROJETADO: _____	ADAMCONSULT	10/05
CREDA: -		
DESENHADO: _____		10/05
VERIFICADO: _____	MILTON KLANE	10/05
DIVISÃO: _____	MILTON KLANE	10/05
GERÊNCIA: _____	CLAUDIA W. DE CARVALHO	10/05

MUNICÍPIO: YANAU		DISTRITO: SEDE		BARRIO: SEDE	
NOME DO EMPENDIMENTO: AMPLIACIÓN SIST. ABASTECIMIENTO DE AGUA-CONT.016/05					
TÍTULO: ADUORA DE AGUA BRUA - DN 200- FPA PROU./DN 150- FPA RELOCADA PLANTA E PERIL - 04/05					
EST. 106+19,51 à EST. 132+16,01					
ESCALA:	FOLHA:		N° CESAN		
INDICADA	04 / 08		B-046-000-30-5-X-0006		
			REV. 0		