



CONFIGURAÇÃO DE	
PCB	ESP
1	0,4
2	0,2
3	0,6
4	0,25
5	0,3
6	0,25
7	0,25
8	0,25
9	0,15

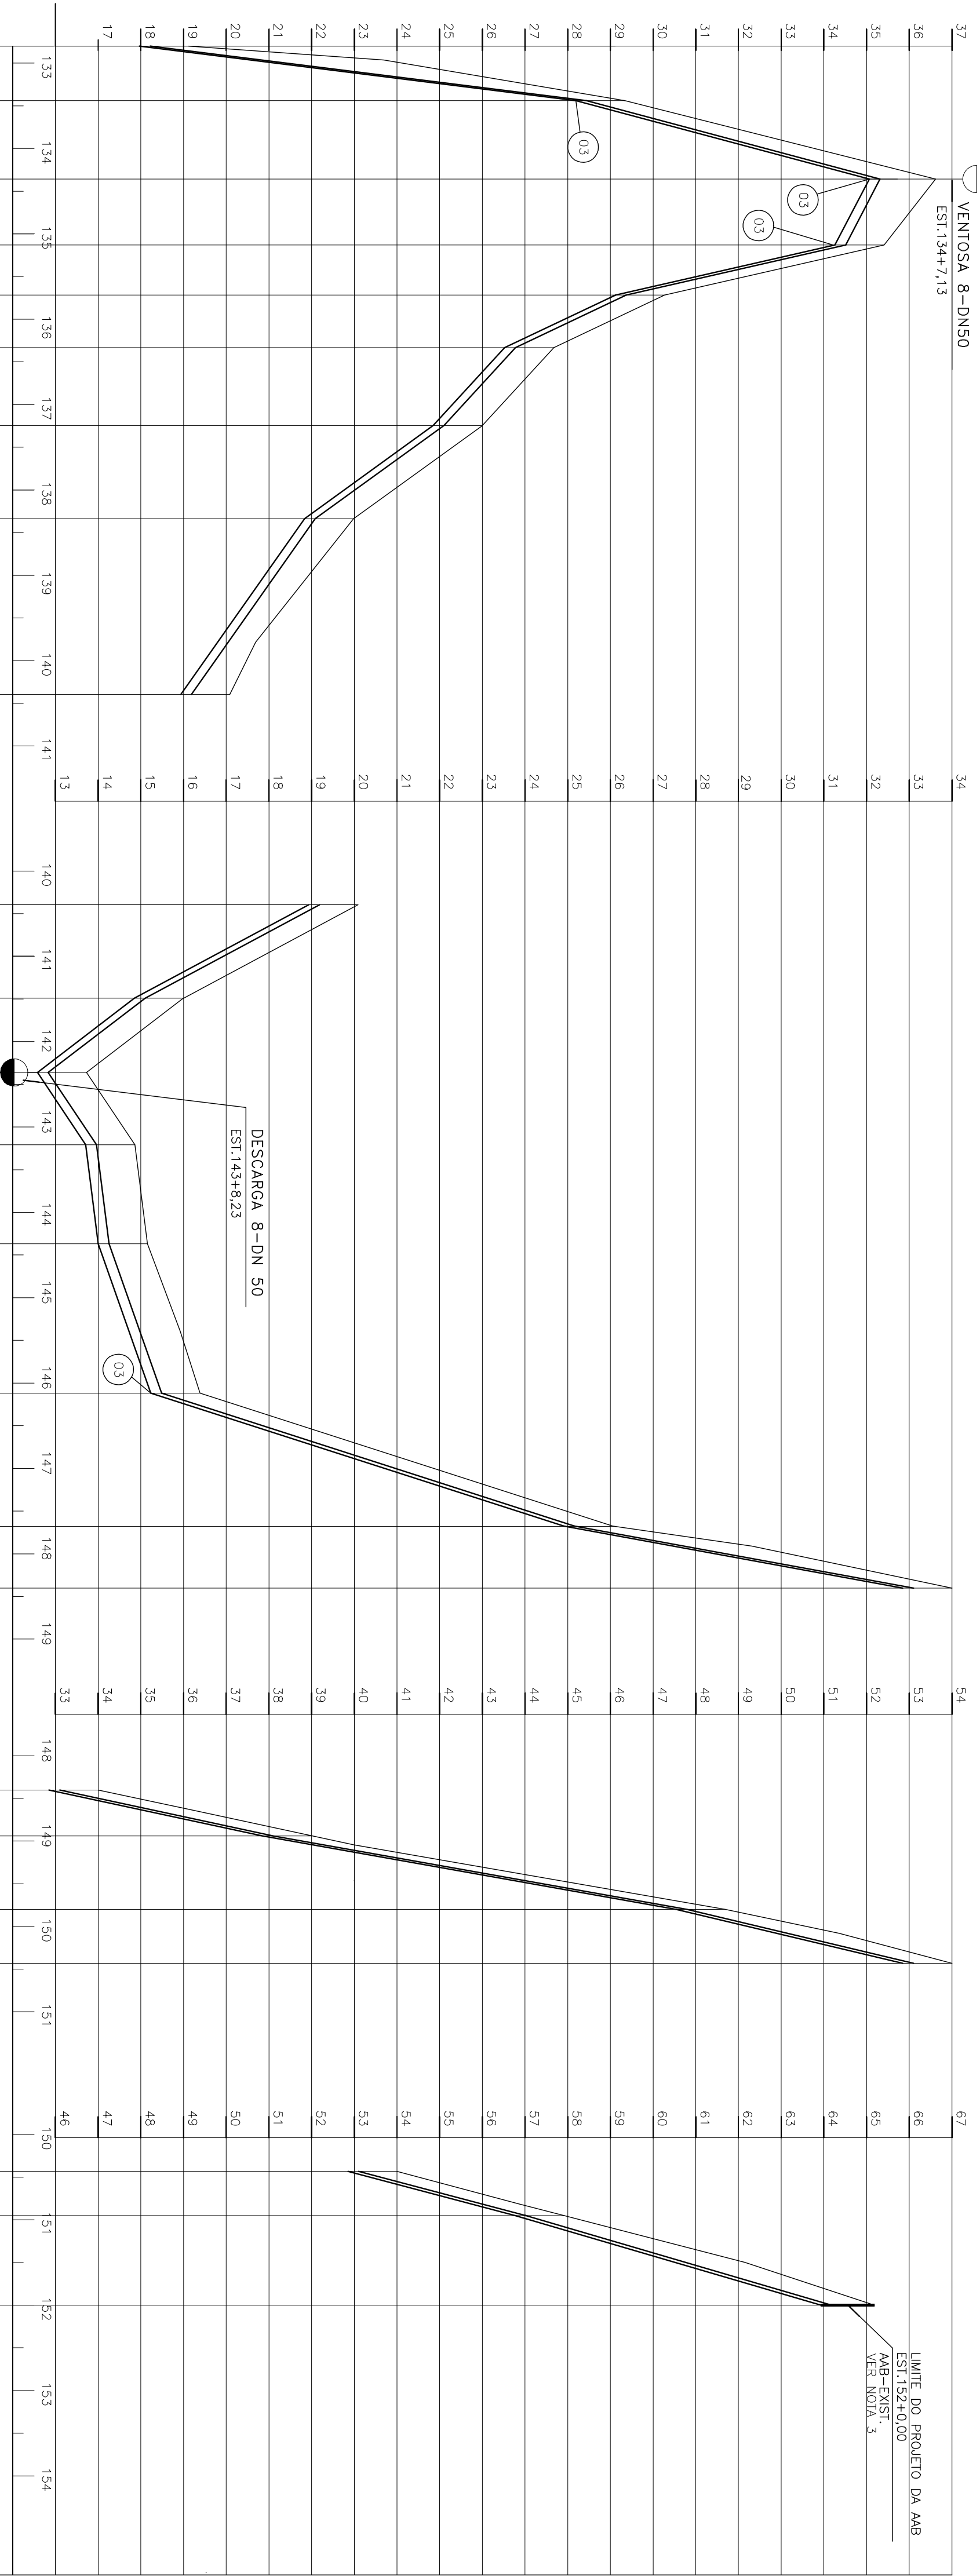

ESTACAS	EXTENSÃO PARCIAL (m)	12,78	18,34	15,49	11,74	12,30	18,23	21,86	41,16
	EXTENSÃO ACUMULADA (m)	2.856,01	2.884,79	2.897,13	2.902,82	2.914,38	2.928,66	2.944,89	2.965,75
COTAS	TERRENO (m)	11,16	29,33	35,12	34,31	30,27	26,57	27,67	26,00
	Q.L. TUBO (m)	18,02	28,24	35,12	34,31	30,27	26,57	27,67	26,00
DECLIVIDADE (%)		-79,97	-37,51	5,23	43,78	21,14	9,16	13,82	21,88
DESENVOLVIMENTO		16,36	19,59	15,51	12,82	12,57	18,31	22,07	41,26
MATERIAL/DIAMETRO(mm)									

PERFIL LONGITUDINAL
HORIZ=1:1000
VERT=1:100

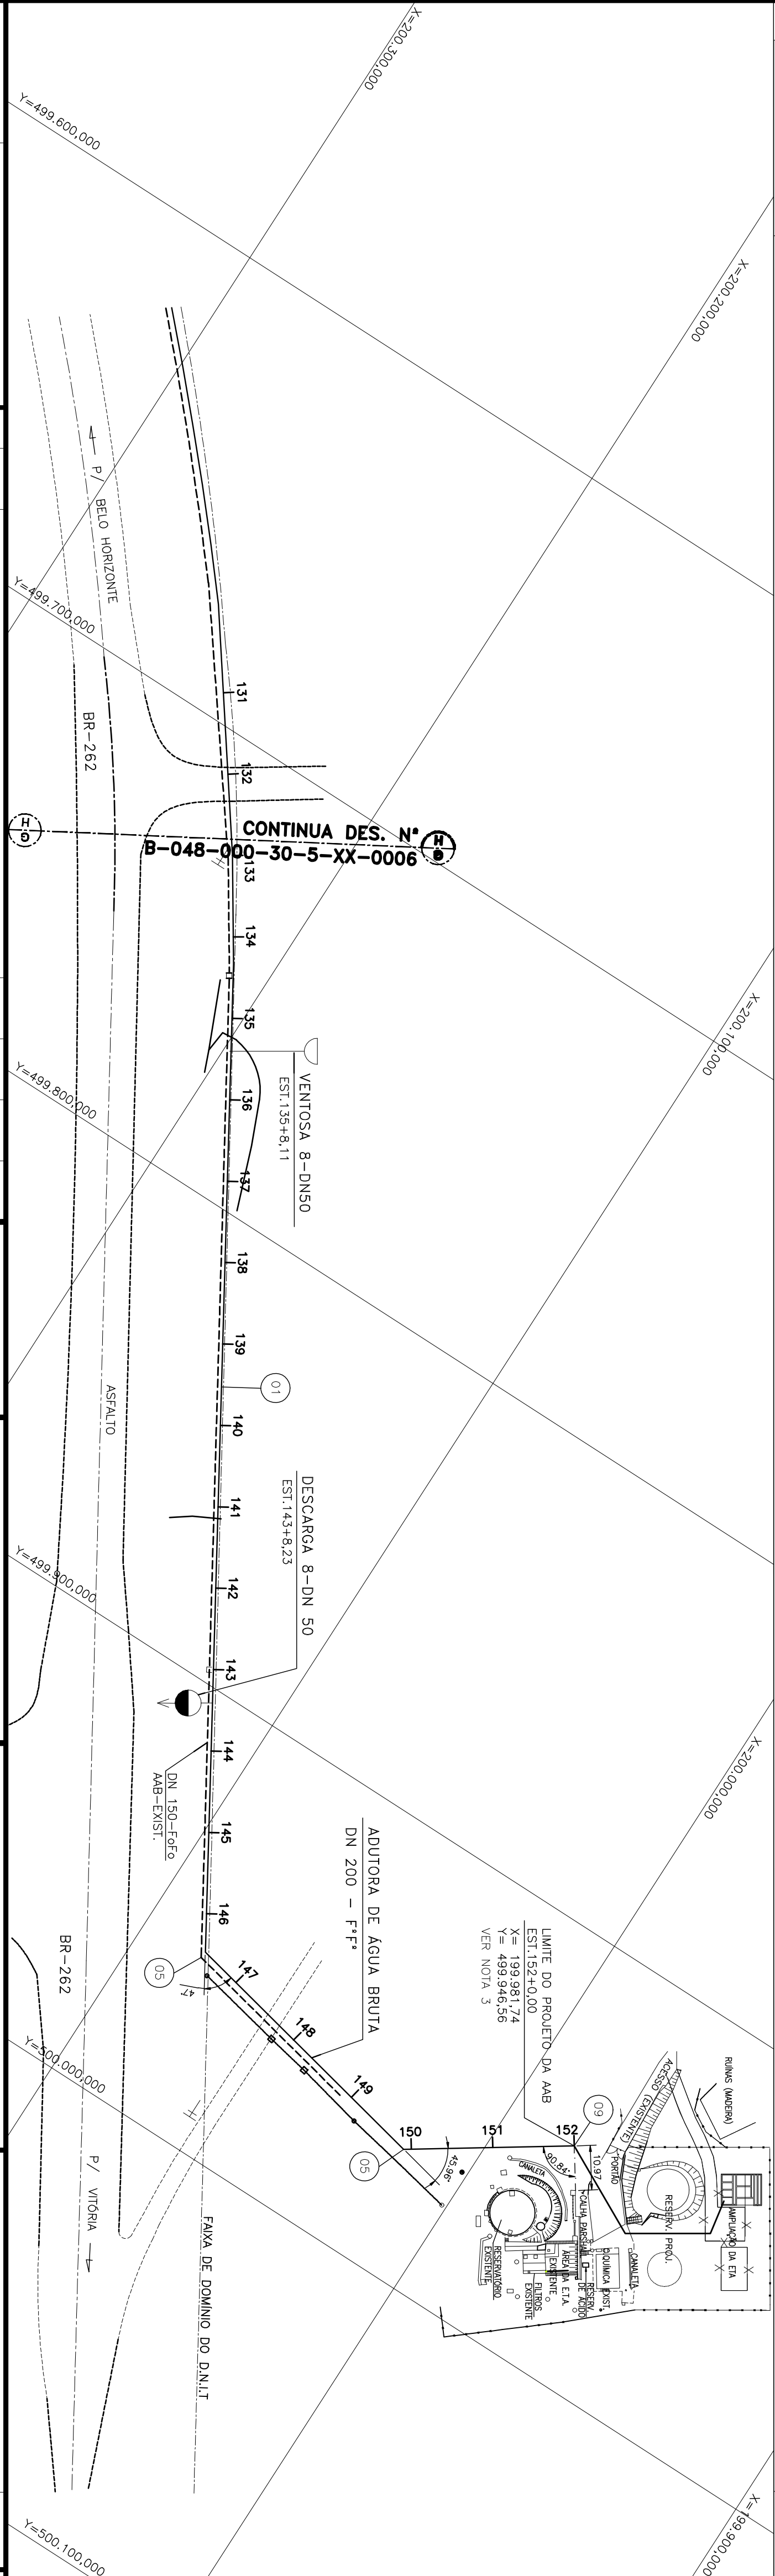

- NOTAS:
- 1 - DIMENSÕES EM MILÍMETROS, EXCETO INDICAÇÃO CONTRÁRIA.
 - 2 - PARA DETALHES DE DESCARGAS E VENTOSAS E L.M. VER DESENHO Nº B-048-000-30-5-XA-0006.
 - 3 - PARA INTERLIGAÇÃO, VER PROJETO DE AMPLIAÇÃO DA ETA.
 - 4 - NO TRECHO DA AAB EXISTENTE (DN150), ANTERIOR À INTERLIGAÇÃO COM A AAB PROJETADA (DN200), DEVERÃO SER CONSTRUÍDAS CAIXAS DE VENTOSAS COMPLETAS, AS ESTACAS 45+12,00 E 142+10,00, CONF. DETALHES E ESPECIF. DAS CX. PROJETADAS PARA O TRECHO POSTERIOR À INTERLIGAÇÃO, E ANDA A REQUISIÇÃO DE 5 CAIXAS DE DESCARGA EXISTENTES E 5 CAIXAS DE VENTOSA EXISTENTES. OS DES. DE REF. DA AAB EXISTENTE SÃO: 4800-30-5-010 e 4800-30-1-013.015 e 016.

CONVENÇÃO:

- ADUTORA DE ÁGUA BRUTA PROJETADA DN200
- ADUTORA DE ÁGUA BRUTA EXISTENTE A MANter
- ADUTORA DE ÁGUA BRUTA EXISTENTE A REPARAR
- ADUTORA DE ÁGUA BRUTA RELOCADA DN 150

PLANTA BAIXA
ESC.: 1:1000

ESTE DESENHO É PROPRIEDADE DA
COMPANHIA ESPÍRITO SANTENSE DE
SANEAMENTO - CESAN E NÃO PODE
SER COPIADO SEM SUA AUTORIZAÇÃO.

PRINCIPAIS DESENHOS DE REFERÊNCIA	
TÍTULOS	Nº LOCAL
REVISÃO	
DES.	DIV.
GER.	DATA

CANCELA E SUBSTITUI O DESENHO NÚMERO:	
CANCELADO E SUBSTITUI O DESENHO NÚMERO:	
CENTRO DE DOCUMENTAÇÃO	
RECIBIDO: / /	ASS.: / /
APPROVAÇÃO CESAN:	
ASS.: / /	MATR.: / /
UNID.: / /	DATA: / /
ESTA APROVAÇÃO NÃO ISENTA A CONTRATAÇÃO DE SUAS RESPONSABILIDADES LEGAIS.	

EMITENTE:	
AQUACONSULT	
consultor e projetos de engenharia Ido	
PROJETO:	COORDENADOR:
CLÁUDIO MELLO GONÇALVES	NESTOR A. GONZ. JR.
CREA: 11123-D REGIÃO: ES	CREA: 3424-D REGIÃO: ES
DESENHO: ANDRÉIA SUMER	Nº DES. PROJETOISTA:
DATA: / /	066-HS-5-017-036
RESPONSÁVEL TÉCNICO: ALEXANDRE J. SERRAVALLE	DATA: 10/05
CREA: 361-D REGIÃO: ES ART. Nº:	DATA: 10/05

EMISSÃO CESAN	
PROJETO:	ADAMCONSULT
CREA: -	10/05
DESENHADO:	10/05
VERIFICADO:	10/05
DIVISÃO:	10/05
GERÊNCIA:	10/05

MUNICÍPIO: VAMA	
DISTRITO: SEDE	
BAIRRO: SEDE	
NOME DO EMPREENDIMENTO: AMPLIAÇÃO SIST. ABASTECIMENTO DE ÁGUA-CONT.016/05	
TÍTULO: ADUTORA DE ÁGUA BRUTA - DN 200-F.F.F. PROL/DN 150-F.F.F. RELOCAÇÃO	
PLANTA E PERFIL - 05/05	
EST. 132+16,01 à EST. 152+0,00	
ESCALA:	FOLHA:
INDICADA	05 / 08
Nº CESAN	8-048-000-30-5-XA-0007
REV:	0