




COR	ESP.
1	0,08
2	0,15
3	0,20
4	0,30
5	0,40
6	0,50
7	0,60

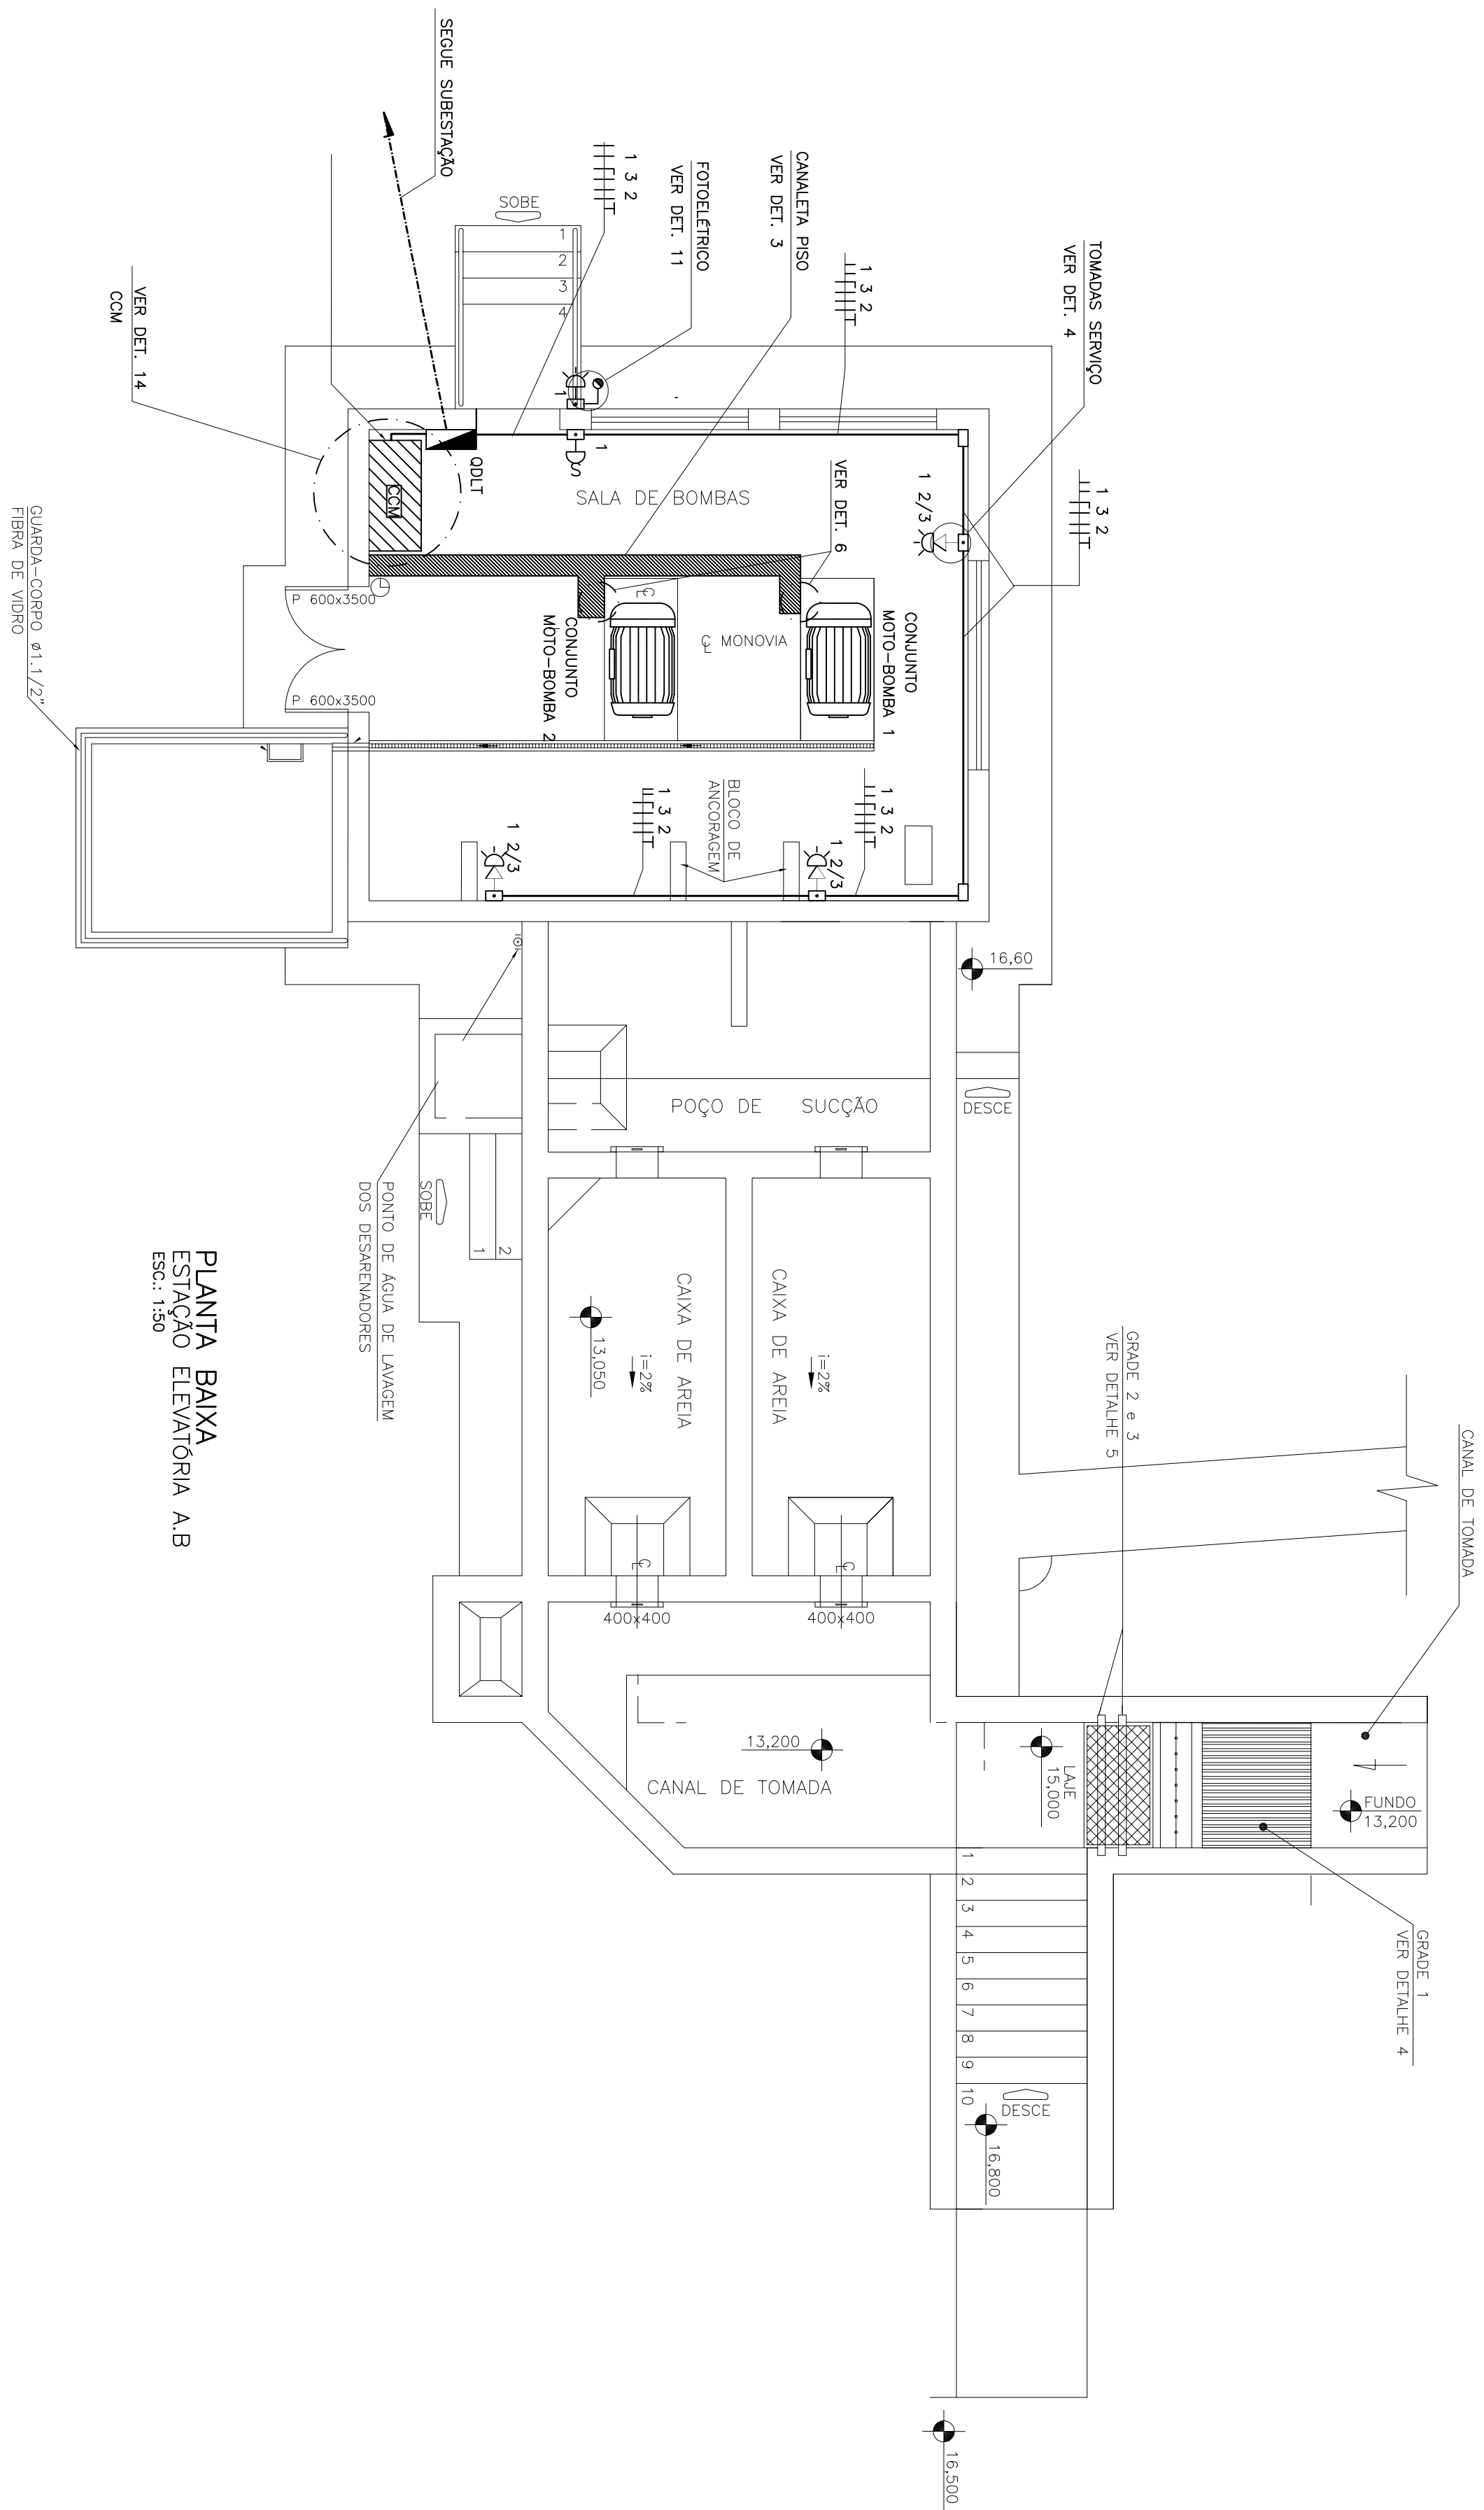

PLANTA BAIXA
ESTAÇÃO ELEVATÓRIA A.B
ESC.: 1:50

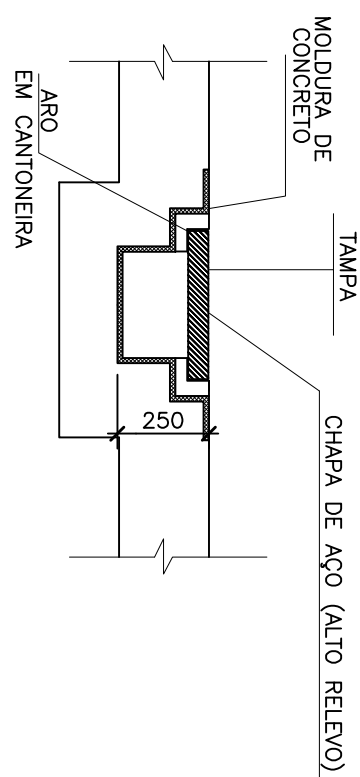

DETALHE-3
CANALETA
S/ ESC.

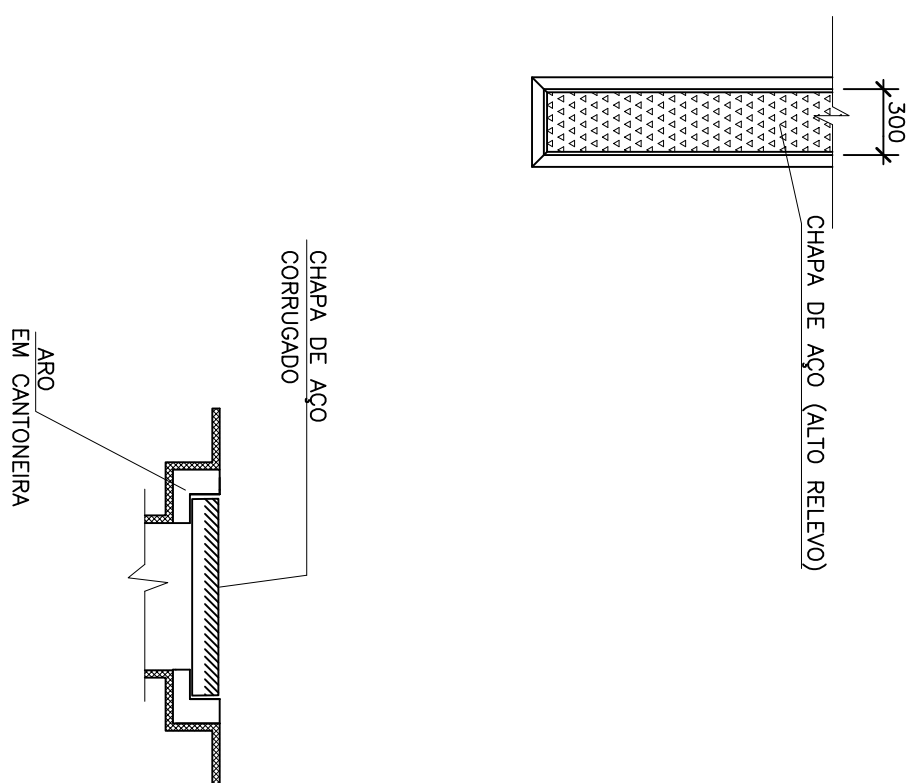

QUADRO LOCAL	CHC. (A)	PSL (A)	CONDUTORES (FIM/2)	CAB. (CM)	TENSÃO (V)	FASES			DESCRIÇÃO DO CIRCUITO
						A	B	C	
1	10	10	2,5	1,250	220				ILUMINAÇÃO INTERNA
2	10	10	2,5	1,500	220	X	X		TOMADAS DE SERVIÇO (220V)
3	16	2,5	2,5	1,200	127			X	TOMADAS DE SERVIÇO (127V)
4	10	6,0	1,200	220		X	X		ILUMINAÇÃO INTERNA
5	10	6,0	1,200	220	X			X	ILUMINAÇÃO EXTERNA
6	10	2,5	1,250	220	X	X		X	TAHA ELÉTRICA
R									
TOTAL	3,322A	3x4x0,75 #6,00 #6,00		7.600		2,391,67	2,391,66	2,816,67	ALIMENTADOR QDLT


OBS.:
 QUADRO DE SOBREPOR PARA 12 ELEMENTOS (246) – (PÓDIO DIN)
 BARRAMENTO TRIFÁSICO, NEUTRO E TERRA N= 100A
 DISJUNTORES LINHA 55X1 REF. SIEMENS (ICC= 5 KA EM 220V)

QDLT – EEAB

DIAGRAMA TRIFÁSICO

1 #2,5 10A
 2 #2,5 10A
 3 #2,5 2x10A
 4 #2,5 2x10A
 5 #2,5 2x10A
 6 #2,5 2x10A

3x320A
 #6,0 F
 #6,0 F
 #6,0 F
 #6,0 N
 #6,0 T

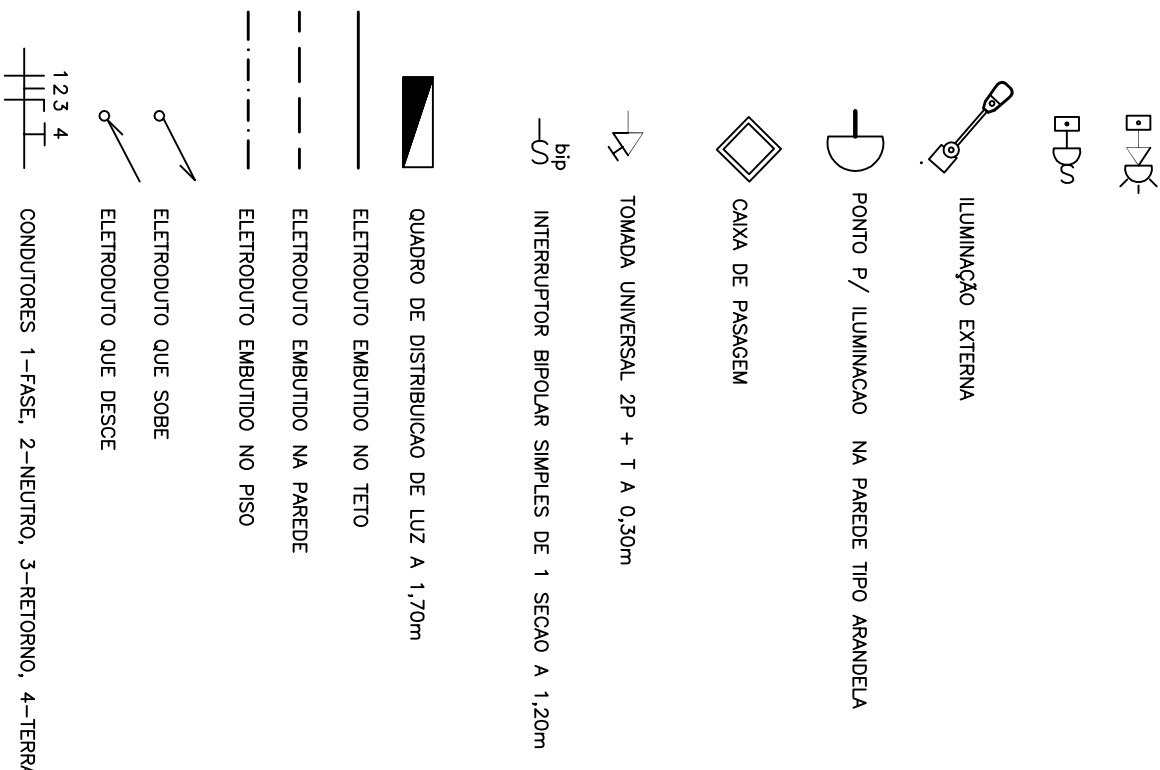

SIMBOLOGIA:

ESTE DESENHO É PROPRIEDADE DA
COMPANHIA ESPÍRITO SANTENSE DE
SANEAMENTO - CESAN E NÃO PODE
SER COPIADO SEM SUA AUTORIZAÇÃO.

NÚMEROS	GER.	DATA
PRINCIPAIS DESENHOS DE REFERÊNCIA		

CANCELA E SUBSTITUI
O DESENHO NÚMERO:

CANCELADO E SUBSTITUI
DO PELO DESENHO
NÚMERO:

CENTRO DE DOCUMENTAÇÃO

RECEBIDO: ____/____/____

N.º DOC.: ____ ASS.: ____

APPROVAÇÃO CESAN:

ASS.: ____ MATR.: ____

UNID.: ____ DATA: ____/____/____

ESTA APROVAÇÃO NÃO ISENTA A CONTRAMINA
DE SUAS RESPONSABILIDADES LEGAIS.

 AQUACONSULT consultoria e projetos de engenharia ltda		EMPREENTE:	
PROJELEIADOR: KLEBER DE MELLO TRISTÃO		COORDENADOR: NESTOR A. GOMES, JR.	
CREA: 434-D - REGISTRO: ES DESENHADOR: LUCAS MULLINI DATA: / 01/06		CREA: 442-D - REGISTRO: ES Nº DES. PROJETISTA: 066-EL-6-011-289	
CREA: 961-D - REGISTRO: ES, ART. Nº: RESPONSÁVEL TÉCNICO: ALEXANDRE J. SERRANI DATA: 01/06			

EMISSÃO CESAN		DATAS
PROJETADO: _____	ADACONSULT	01/06
CREA: _____		
DESENHADO: _____		
VERIFICADO: _____	MATHEO KLAINE	01/06
DIVISÃO: _____	MATHEO KLAINE	01/06
GERENÇA: _____	CLAUDEA V. D. CONTARANTO	01/06

MUNICÍPIO: VIANA		DISTRITO: SEDE		BAIRRO: SEDE	
					
NOME DO EMPREENHIMENTO: AMPLIAÇÃO SIST. ABASTECIMENTO DE ÁGUA—CONT. 016/05					
TÍTULO: ESTAÇÃO DE TRATAMENTO DE ÁGUA – VIANA					
PROJETO ELÉTRICO					
PL. BAIXA ELÉTR. DETALHE, SIMBOLOGIA E Q. CARGAS					
ESCALA:	FOLHA:		Nº CESAN		
INDICAÇÃO	02 / 08		B-048-000-20-6-XX-0009		
			REV. 0		