

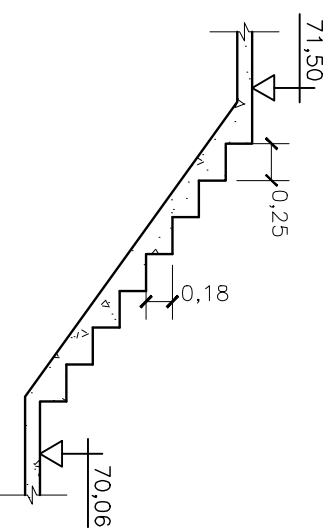


COR.	ESP.
1	0,4
2	0,2
3	0,6
4	0,25
5	0,3
6	0,5
7	0,25
8	0,1
9	0,15
10	0,8

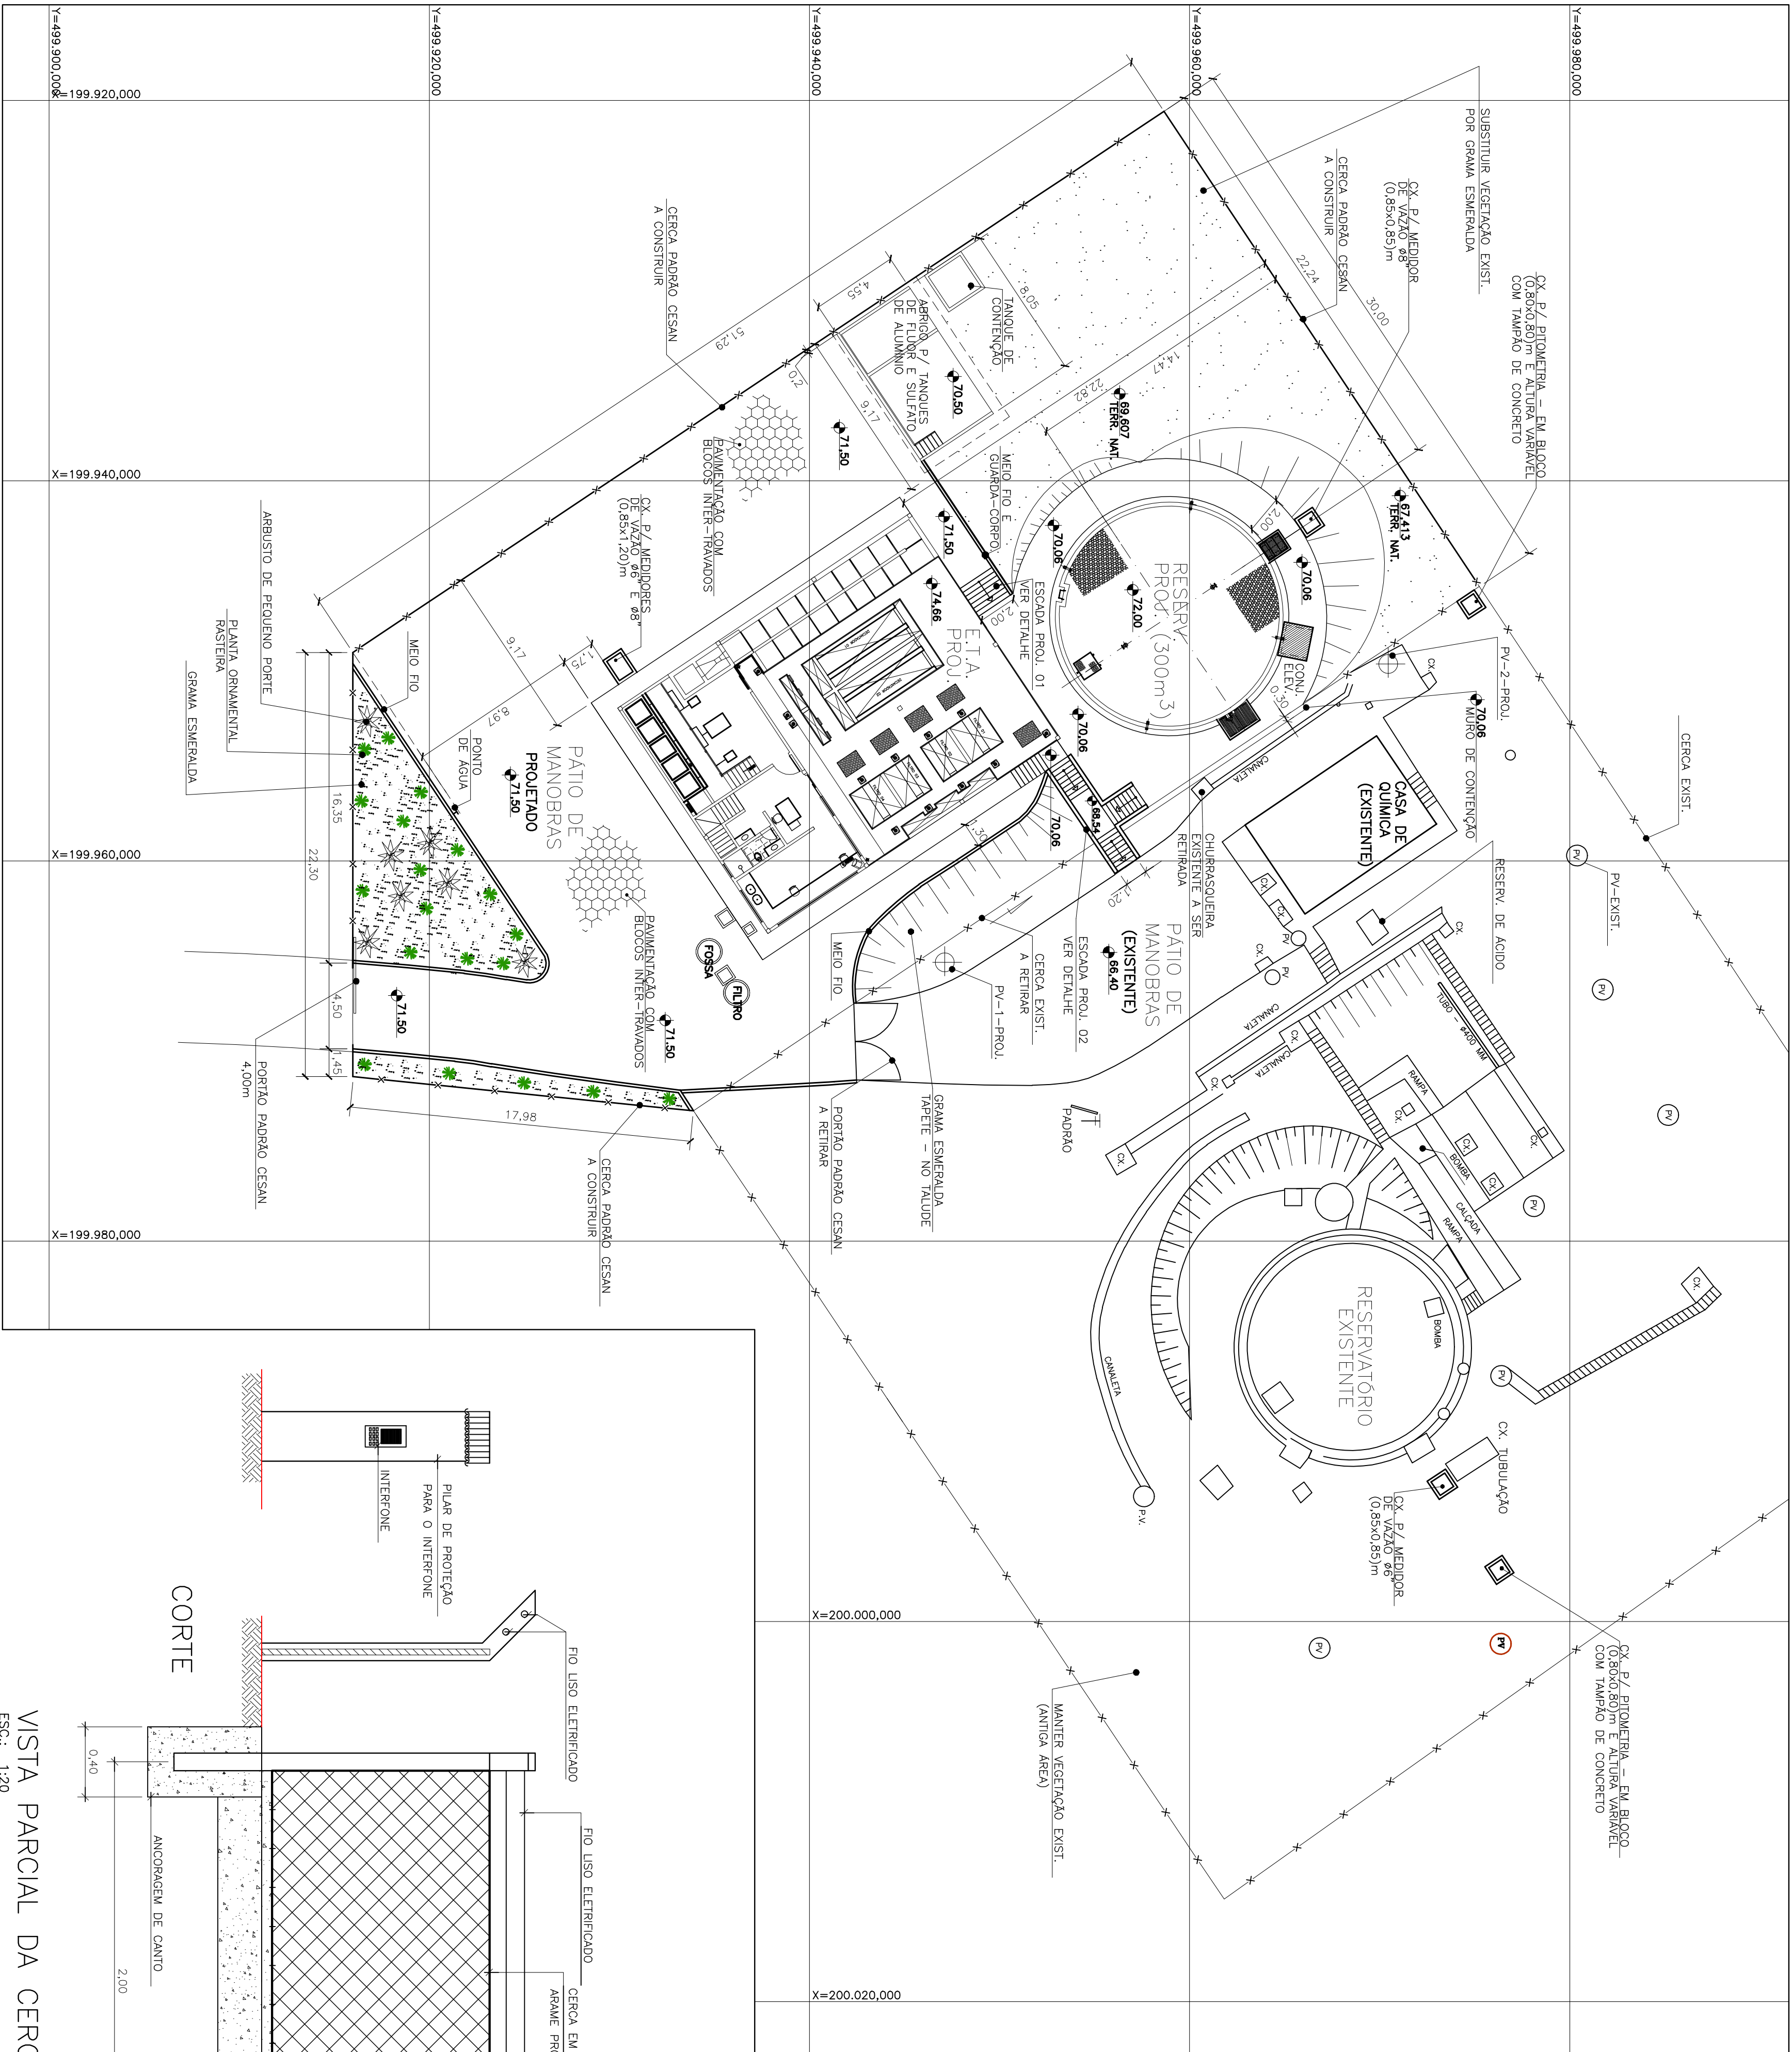

DETALHE DA ESCADA 01

ESC: 1:50

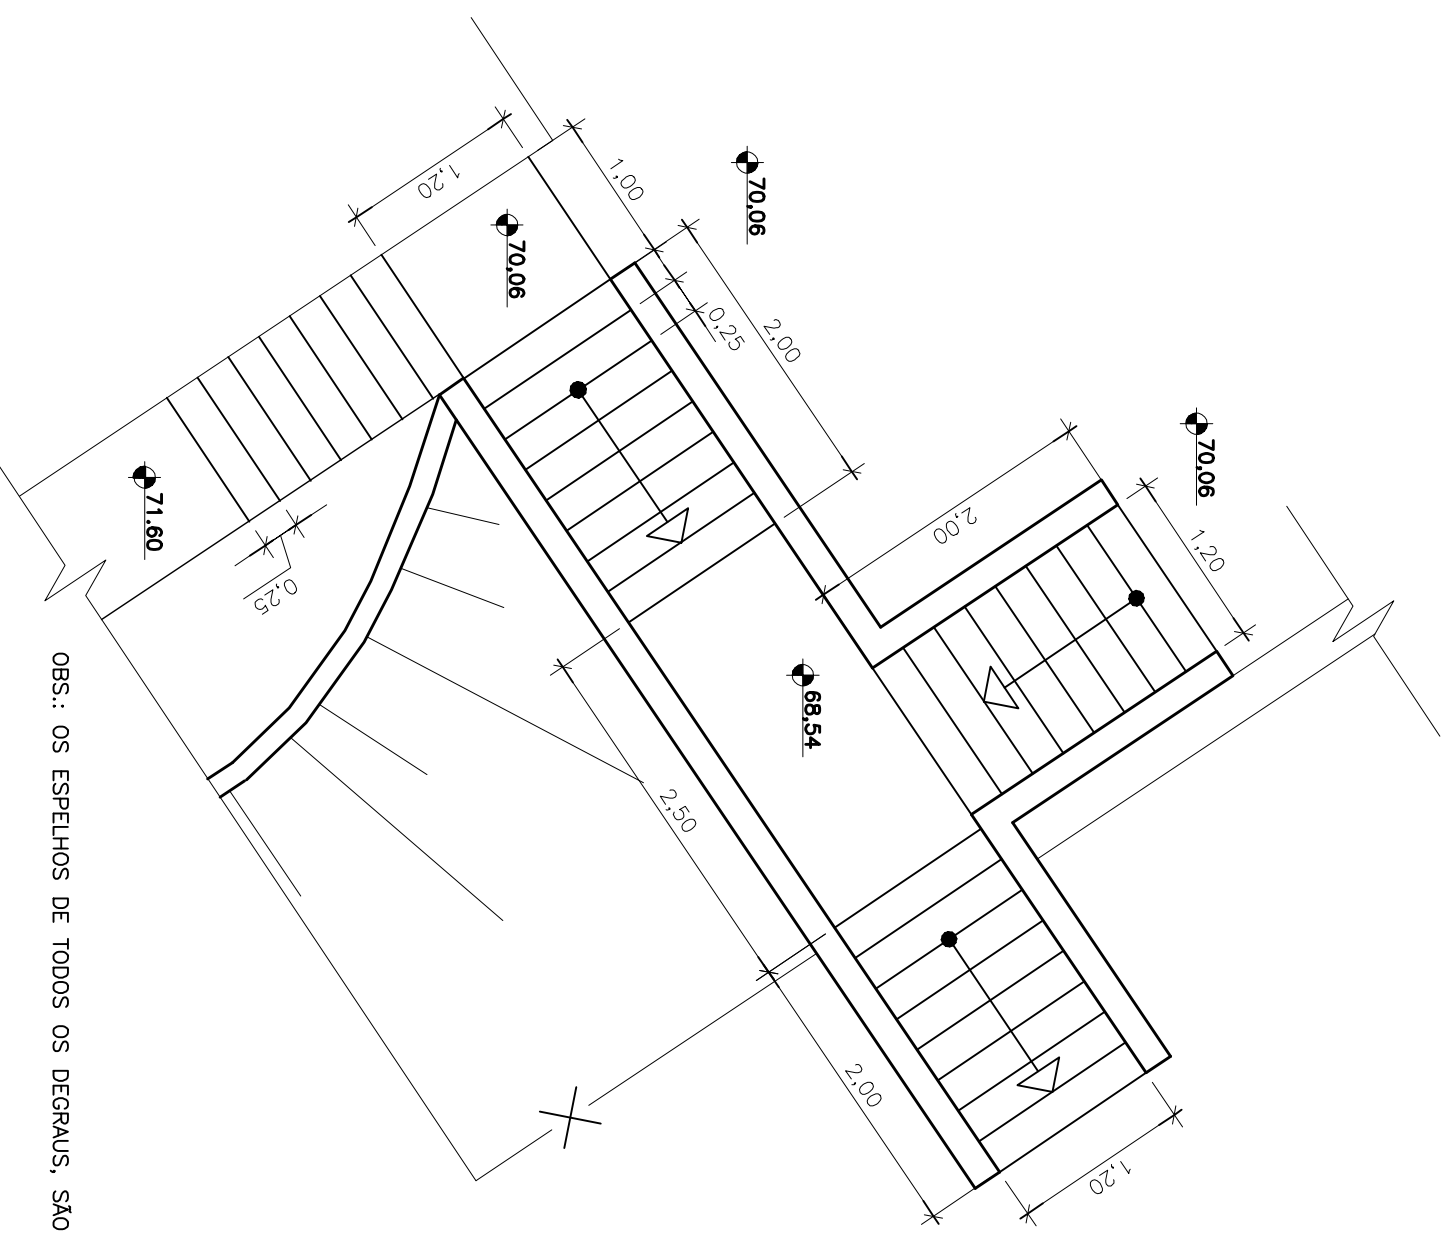

OBS.: OS ESPELHOS DE TODOS OS DEGRAUS, SÃO DE 0,20m.

DETALHE DA ESCADA 02

ESC: 1:50

ESPECIFICAÇÃO DA CERCA:

- A CERRA DA ÁREA EXISTENTE, QUE SERÁ SUBSTITUÍDA, É A DA ÁREA AGRECIADA DEVIDO SER DO ACÓRDO COM NOSSA ESPECIFICAÇÃO.
- DESCRIÇÃO: LARGURA DE 0,50m; E COMPIMENTO TOTAL DA ÁREA A SER CORTADA, NOJAS DE CONCRETO ARMADO COM COMPIMENTO TOTAL DE 2,70m PARA PARTE REITA E MAIS 0,40m DE PARTE INCLINADA COM ESPACAMENTO DE 2,60m, SENDO 2,00M DA ALTURA NA PARTE INCLINADA COM ESPORTEAMENTO ABAXO, E TRES TOS DE ABAXE PROPORCIONAIS ÀS DIMENSÕES DA PRATA.
- PARA A SÉRIE ALAMARCO COM PRO 12 (DN-2/Brim) QUANTIZADO EM 0,10m, O VALOR DA ALTURA TOTAL DE 2,00m É DIVIDIDA ENTRE O NÚMERO DE ETAPAS DE 2,1/2° E RESULTA UM VALOR DE 2,9m.

ESPECIFICAÇÃO DO PORTÃO:

- PORTÃO COM ESTRUTURA DE FERRO GALVANIZADO Ø2", FECHAMENTO COM TELA DE FIO 12 (DN2,76mm) GALVANIZADO REVESTIDO COM PVC NA COR AZUL REAL, CONFORME PA CESN, COMPRIMENTO DE 4,00m e ALTURA DE 2,50m, INCLUSIVE EQUIPAMENTOS DE AUTOMAÇÃO DE CORRER EM CIMA/BAIXEIRA E MOTOR DE 1cv BIFÁSICO, TENSÃO 220 VOLTIOS
- AUTOMAÇÃO DO PORTÃO 02 MOTORES PIVOTANTES PPA, 02 CONTROLES REMOTOS PPA, 01 CENTRAL PPA, 01 RECEPTOR PPA.

CONVENÇÕES:



NOTAS:

- 1- CORNOS, SEMELHOS E ELEIÇÕES DE METRO, EXCETO NOTIFICAÇÃO CONTRÁRIA.
- 2- PARA LISTA DE MATERIAL, DA EIA, VER FOLHA 06/22.
- 3- PARA CORNOS E FICHAS DA EIA, VER FOLHAS 06/22, 07/22 E 08/22.
- 4- PARA PLANOS BOMBA DA EIA, VER FOLHA 03/22, 04/22 E 05/22.
- 5- PARA DETALHES DO RESERVATÓRIO, VER FOLHAS 13/22 E 14/22.
- 6- PARA PLANOS DO ABRIGO, VER FOLHA 11/22.
- 7- SUSCENOS DO PLANO DE ADORES FRUTÍFERAS E OU VEGETAÇÃO NATIVA, DISTRIBUÍDAS AO LONGO DA AREIA DA EIA.

PLANTA DE URBANIZAÇÃO/LOCAÇÃO

ESC.: 1:200

[illegible]

CANCELA E SUBSTITUI
O DESENHO NÚMERO: _____

CANCELADO E SUBSTITUI
DO PELO DESENHO
NÚMERO: _____

CENTRO DE DOCUMENTAÇÃO	
RECEBIDO: ____ / ____	ASS.: ____
Nº DOC.: ____	
APPROVAÇÃO CESAN:	
ASS.: ____	MATR.: ____
UNID.: ____	DATA: ____ / ____
ESTA APROVAÇÃO NÃO ISENTA A CONTRATAÇÃO DE SUAS RESPONSABILIDADES LEGAIS.	

EMITENTE:  AQUACONSULT consultoria e projetos de engenharia ltda	PROJETADO: SILVO R. M. LOBATO CREA: B12-D REGAO: 55 DESENHO: FLAM S. BORGES DATA: / / 02 / 06 RESPONSABILIDADE TECNICA: ALEXANDRE J. SERRAVAL CREA: 96-D REGAO: 55 ART N° DATA: 02/06	COMPROVADOR: NESTOR A. CORREA JR. CREA: 3424-D REGAO: 55 N° DES. PROJETISTA: 066-GE-01-55-391
--	--	--

EMISSÃO CESPAN		DATA:
PROJETADO: _____	ADAMCONSULT	02/06
CREA: CREA		
DESENHADO: _____		
VERIFICADO: _____	MILTON KLANE	02/06
DIVISÃO: _____	MILTON KLANE	02/06
GERÊNCIA: _____	CAULDER V. D. CARVALHO	02/06

MUNICÍPIO: VIANA		DISTRITO: SEDE		BAIRRO: SEDE	
NOME DO EMPREENDIMENTO: AMPLIAÇÃO SIST. ABASTECIMENTO DE ÁGUA-CONT. 016/05					
TÍTULO: ESTAÇÃO DE TRATAMENTO DE ÁGUA – VIANA					
PROJETO ARQUITETÔNICO E HIDRÁULICO					
PLANTA DE URBANIZAÇÃO/LOCAÇÃO					
ESCALA:					
INDICAÇÃO	FOLHA:	Nº CESAN		REV.	
	01 / 22	B-048-000-40-1-XX-0002		0	