
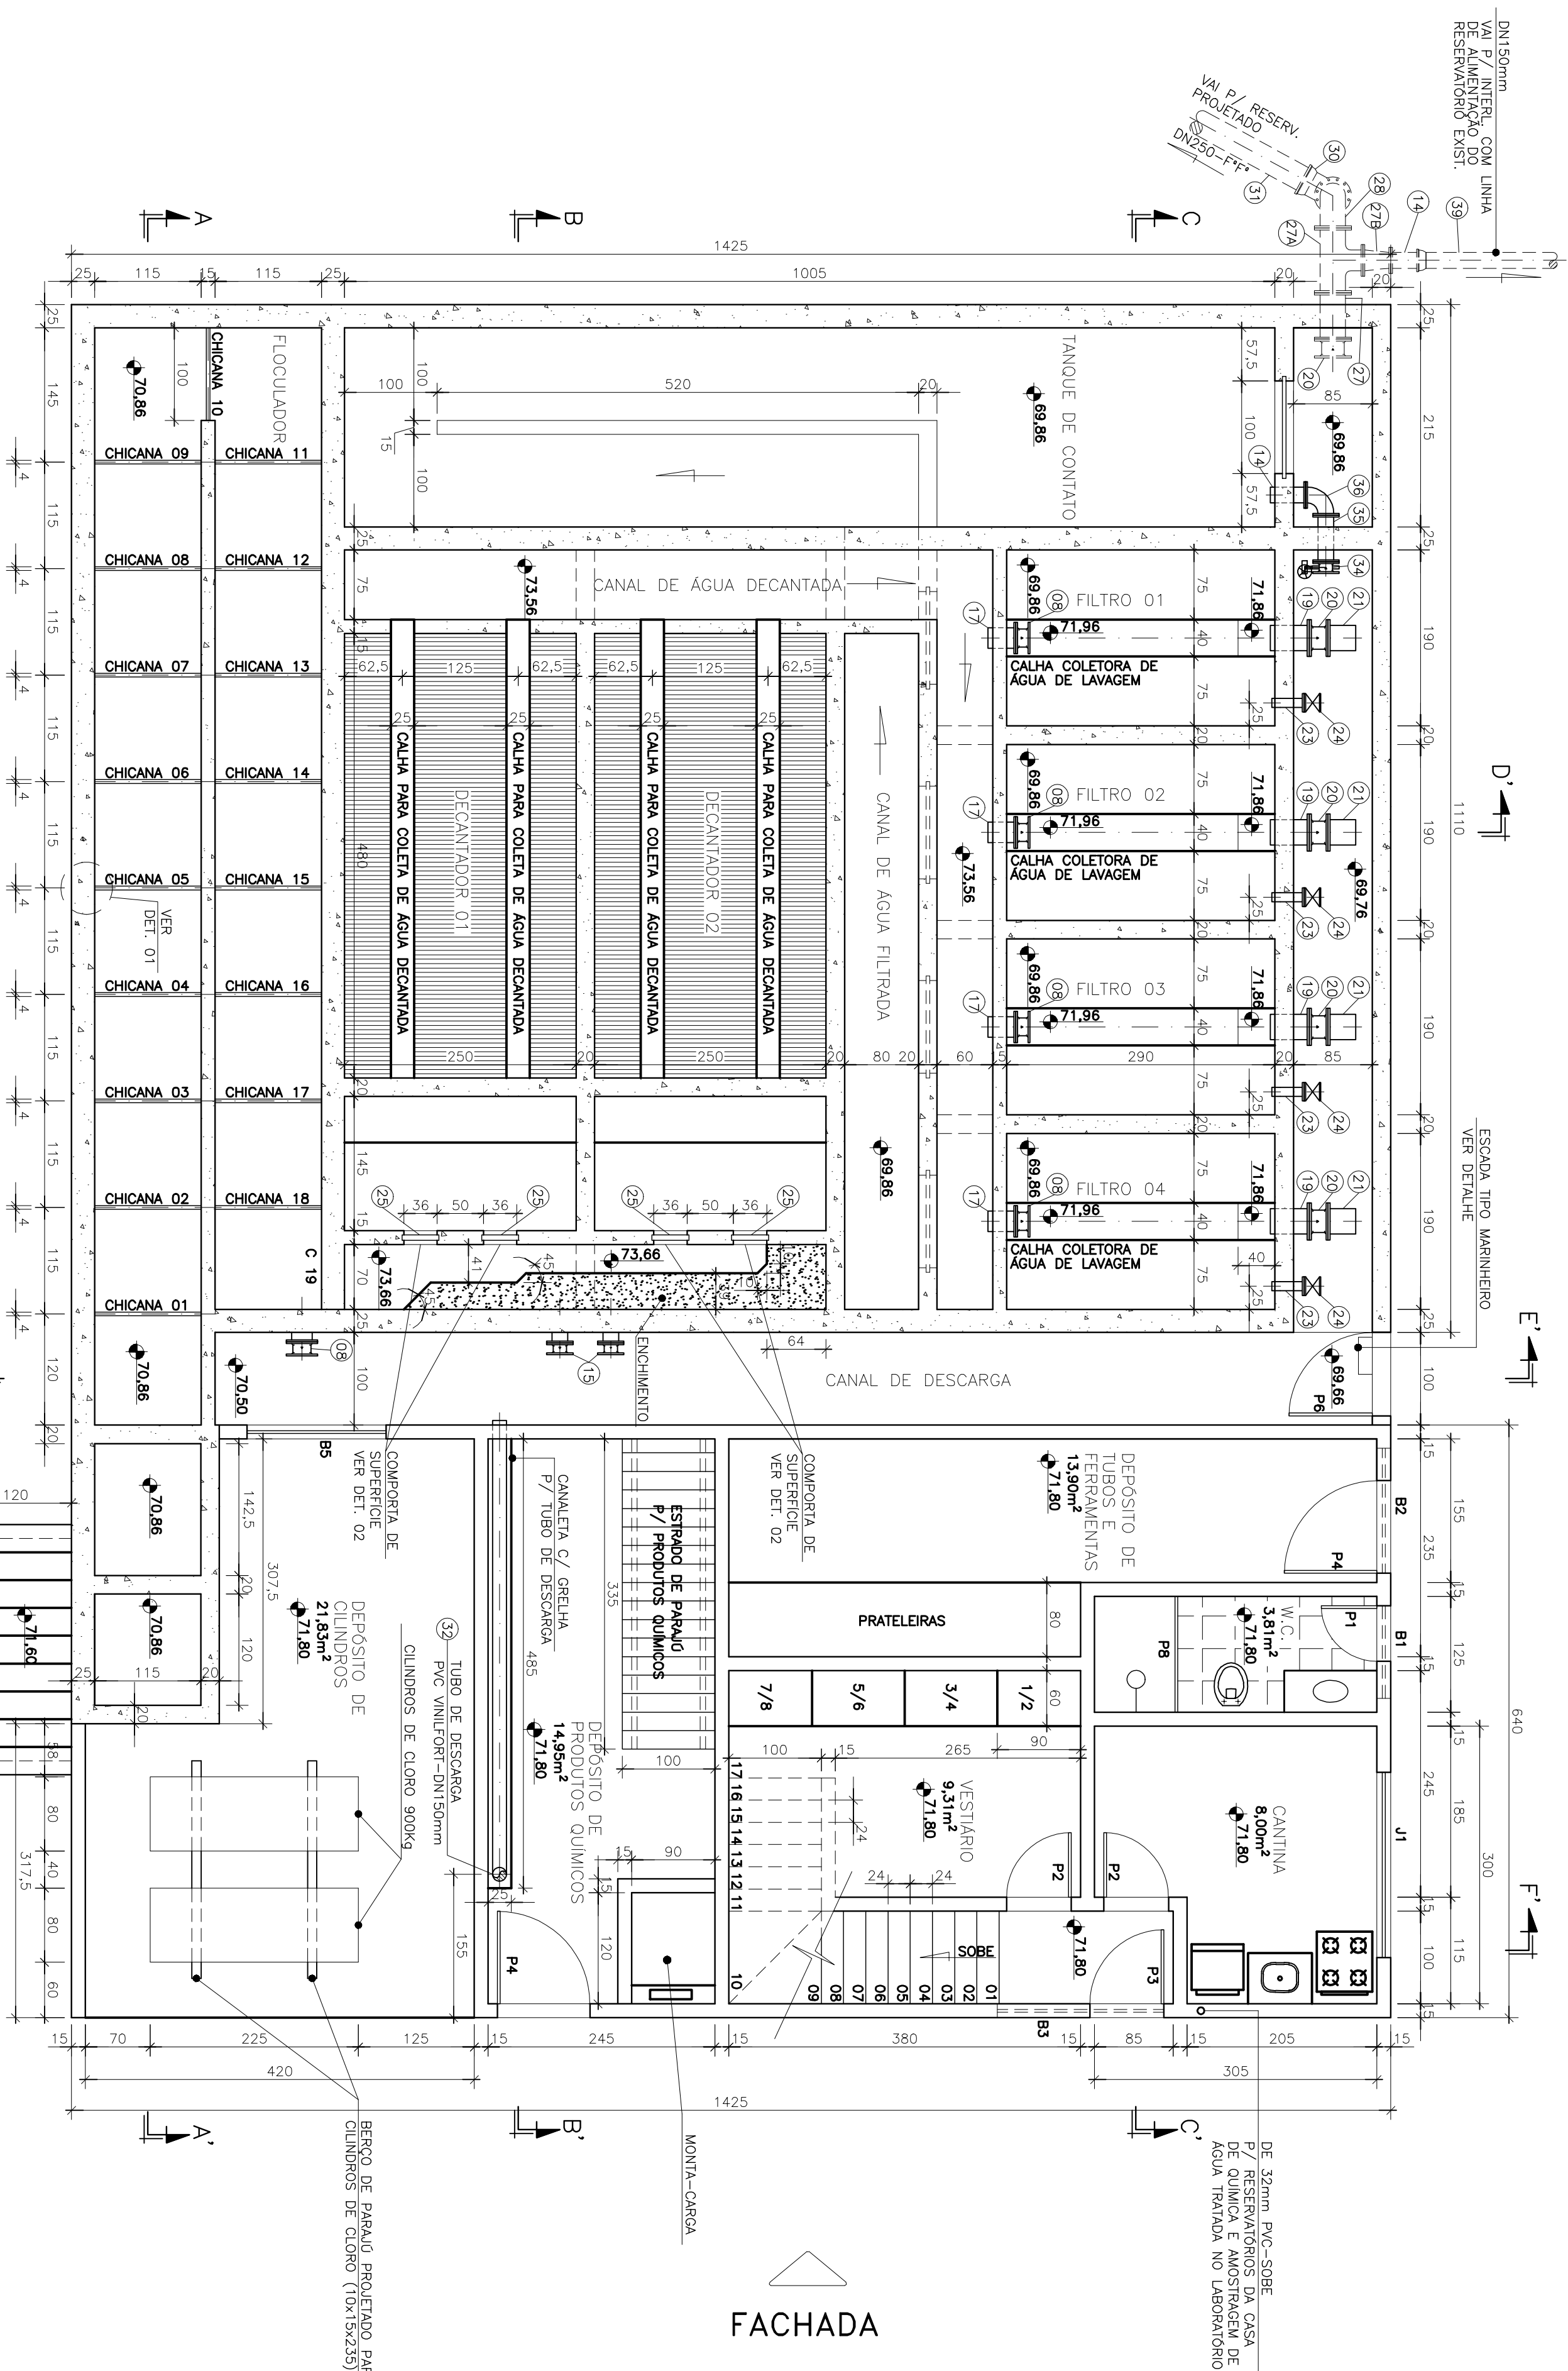
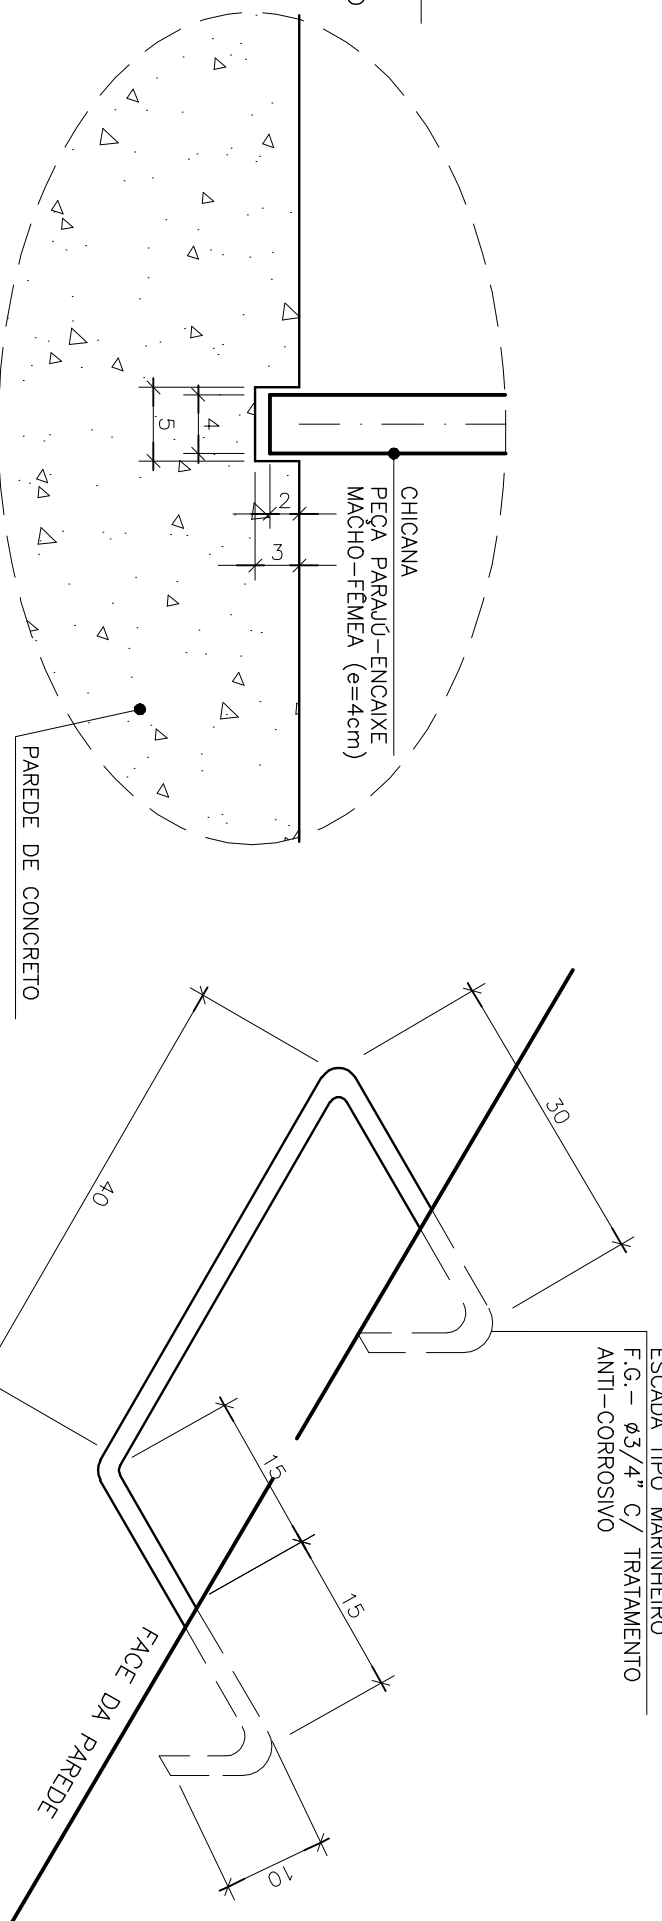


COR.	ESP.
1	0.4
2	0.2
3	0.6
4	0.25
5	0.3
6	0.5
7	0.25
8	0.1
9	0.15
10	0.8

DET. 01-FIXAÇÃO DAS CHICANAS
ESC.: 1:5

DETALHE 02 - COMPORTA DE
SUPERFÍCIE - ITEM 25 DA L.M.

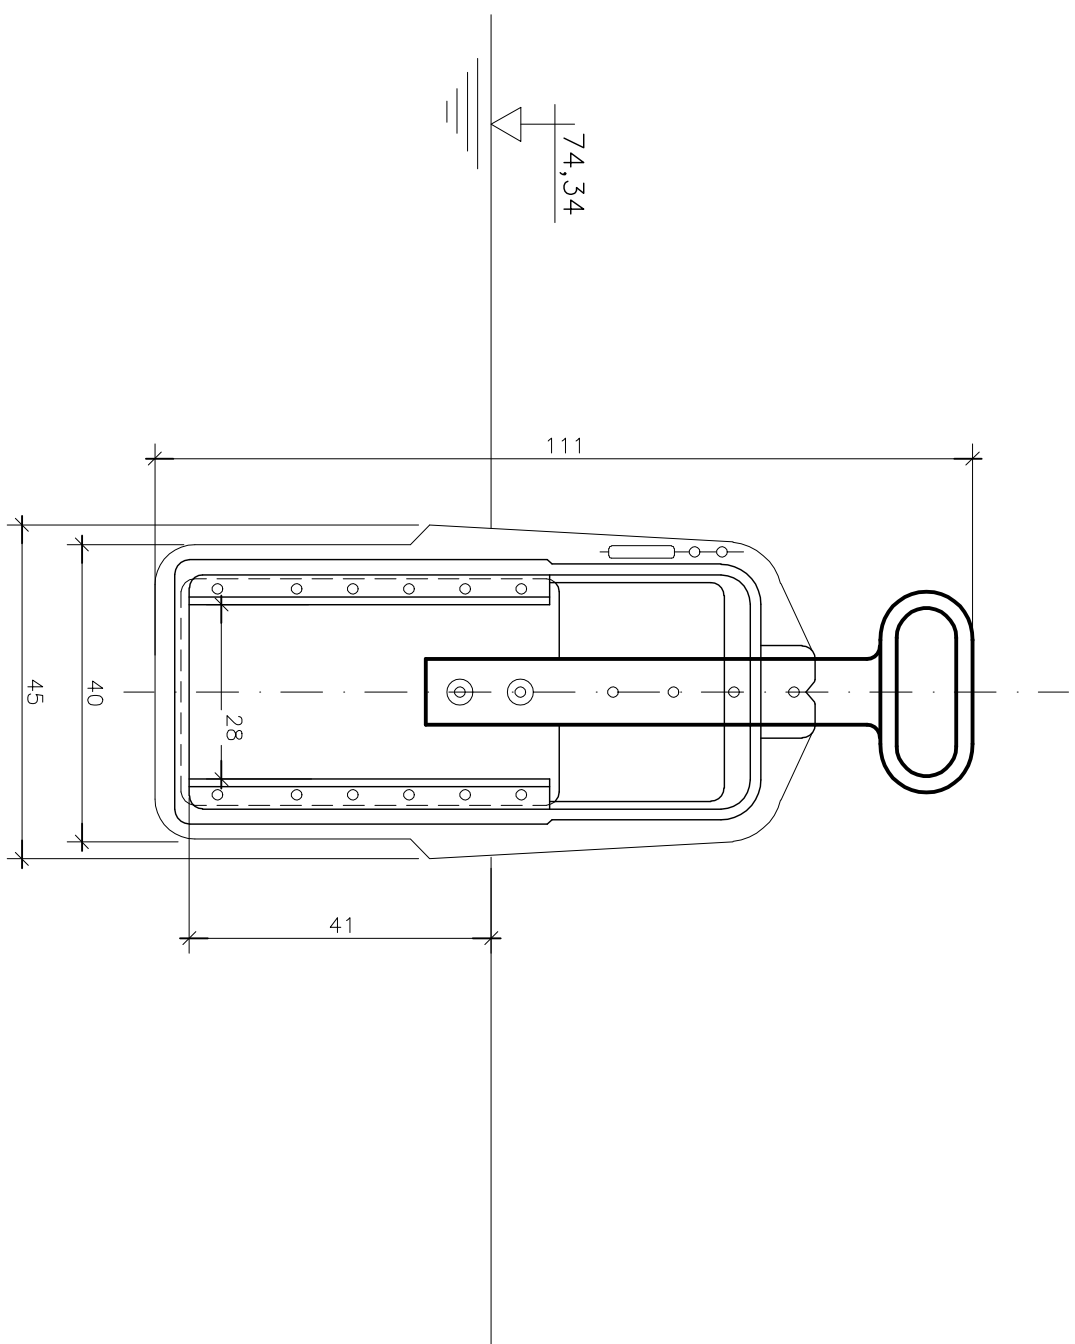

ESPECIFICAÇÃO DA COMPORTA DE SUPERFÍCIE:

— COMPORTA DE SUPERFÍCIE TIPO LEVE PARA ISOLAMENTO DE CÂMARAS DE DECANTAÇÃO COM ACOIONAMENTO MANUAL, COM ABERTURA REGULAVEL ATRAVÉS DE FLUÍOS POSICIONANDO NA HASTE E PINO DE PARADA, SENDO OS MATERIAIS DO QUADRO EM ALUMÍNIO FUNDIDO, GAUETA EM CHAPA EM INCOERENTE, HASTE EM LATÃO, CORRENTINHA EM LATÃO E CABO EM LATÃO, NAS DIMENSÕES INDICADAS NO PROJETO.

ESPECIFICAÇÃO DO MONTA CARGA:

- ELEVADOR NA CAPACIDADE DE 300KG, DENTRO DOS PADRÕES DA NBR 7192, COM COMANDO AUTOMÁTICO A BOTO, ACABAMENTO EM AÇO INOXIDÁVEL, MONTADO EM CAIXA DE ALUMÍNIO CONFORME DETALHE EM PROJETO. O MOTOR É TRÍFÁSICO COM FREIO ALTERNOMAGNÉTICO ALIMENTADO EM 60VCC. AS DIMENSÕES INTERNAS DO CABINE SÃO 0,80X0,80X0,80M COM ABERTURA DOTADA DE PORTA DO TIPO GUILHOTINA.

NOTAS:

- 1- CORTAS E MEDIDAS EM CENTÍMETRO E ELEVAÇÕES EM METRO, EXCETO INDICAÇÃO CONTRÁRIA.
- 2- PARA LISTA DE MATERIAL, VER FOLHA 06/22.
- 3- PARA CORTES A, B, C, D, E, F, E FACHADA, VER FOLHAS 06/22, 07/22 E 08/22.
- 4- PARA PLANTA BAIXA NÍVEL 73,30, VER FOLHA 03/22.
- 5- PARA PLANTA BAIXA NÍVEL 76,36, VER FOLHA 05/22.
- 6- PARA DETALHE DA CALHA PARASHALL, VER FOLHA 05/22.

ESTE DESENHO É PROPRIEDADE DA
COMPANHIA ESPÍRITO SANTENSE DE
SANEAMENTO - CESAN E NÃO PODE
SER COPIADO SEM SUA AUTORIZAÇÃO.

[illegible]

CENTRO DE DOCUMENTAÇÃO	
CANCELA E SUBSTITUI O DESENHO NÚMERO:	RECEBIDO: / /
_____	Nº DOC.: _____ ASS.: _____
_____	APROVAÇÃO CESAN:
CANCELADO E SUBSTITUÍ- DO PELO DESENHO NÚMERO: _____	ASS.: _____ MATR.: _____
_____	UNID.: _____ DATA: / /
_____	ESTÁ APROVAÇÃO NÃO ISENTA A CONTRATAÇÃO DE SUAS RESPONSABILIDADES LEGAIS.

 EMITENTE: consultoria e projetos de engenharia ltda	
PROJETADO: SILVO J. M. LOBATO	COORDENADOR: NESTOR A. CORZA, JR.
CREA: 612-D - REGIÃO: ES	CREA: 3422-D - REGIÃO:
DESENHO: FLAVIA S. BORGES	Nº DES. PROJETISTA: 066-GE-6-015-394
DATA: / / 06	RESPONSÁVEL TÉCNICO: ALEXANDRE J. STRAUEN
CREA: 981-D - REGIÃO: ES	ART. Nº: DATA: 06/06/2006

EMISSÃO C/ESN		DATAS
PROJETADO: _____ ARACONSOULT	01/06	
CREA: _____		
DESENHADO: _____		
VERIFICADO: _____ MILTON PLANE	01/06	
DIVISÃO: _____ MILTON PLANE	01/06	
GERÊNCIA: _____ CLAUDIO V. B. CONTARDO	01/06	

MUNICÍPIO: VANA		DISTRITO: SEDE		BARRIO: SEDE	
NOME DO EMPREENDIMENTO: AMPLIAÇÃO SIST. ABASTECIMENTO DE ÁGUA-CONT. 016/05					
TÍTULO: ESTAÇÃO DE TRATAMENTO DE ÁGUA - VANA					
PROJETO ARQUITETÔNICO E HIDRÁULICO					
PLANTA BAA - NÍVEL 74,00m E DETALHE DAS CHIOVAS					
ESCALA:	FOLHA:	Nº CESP		REV.	
INDICAÇÃO	04 / 22	B-048-000-40-5-XX-0003		0	