
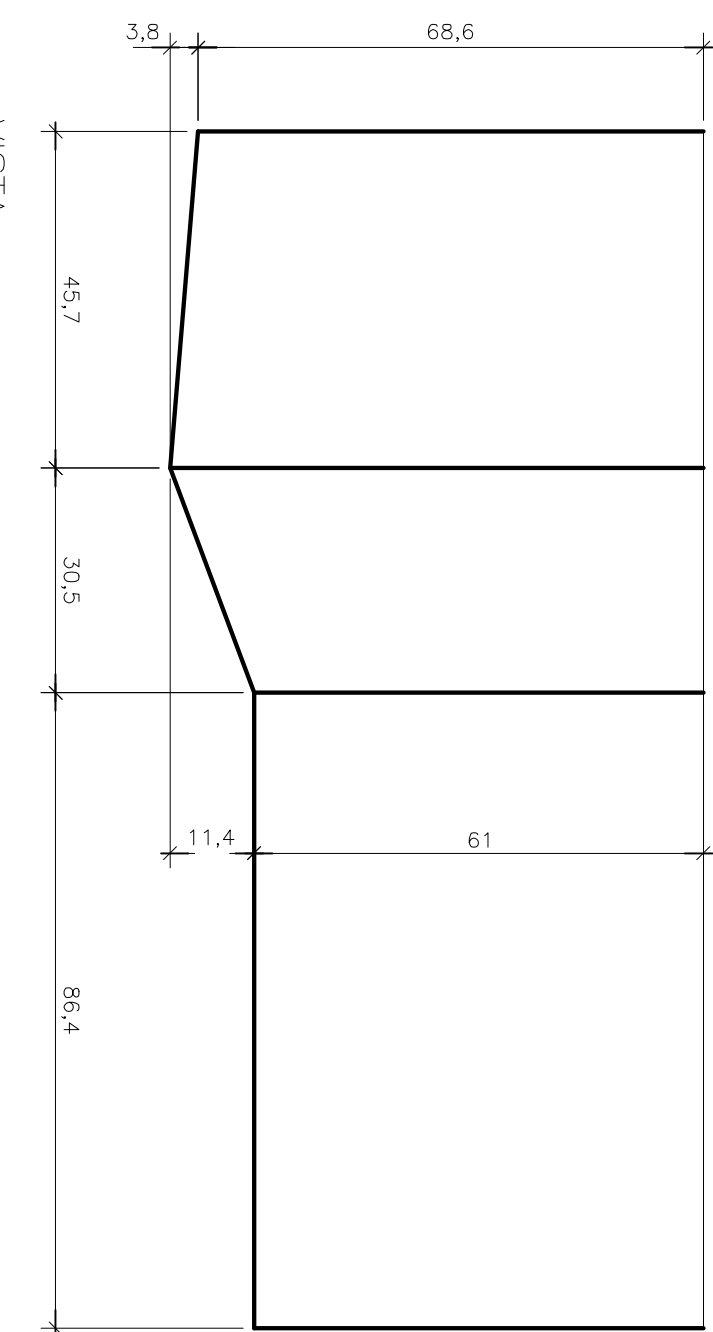
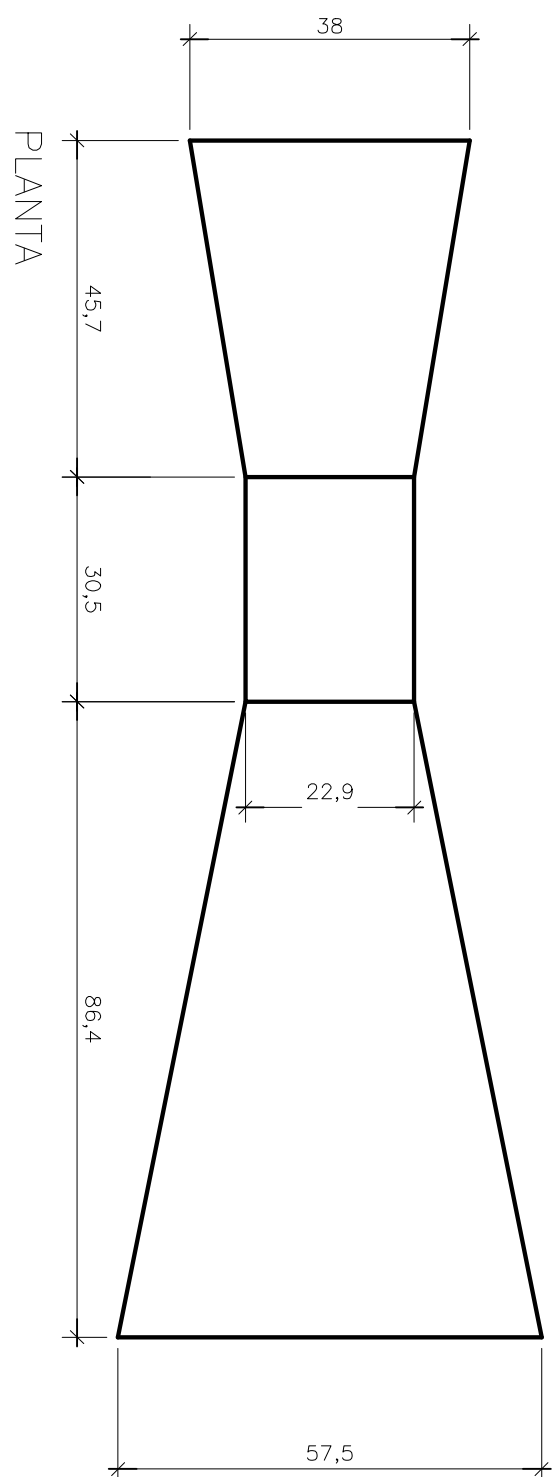
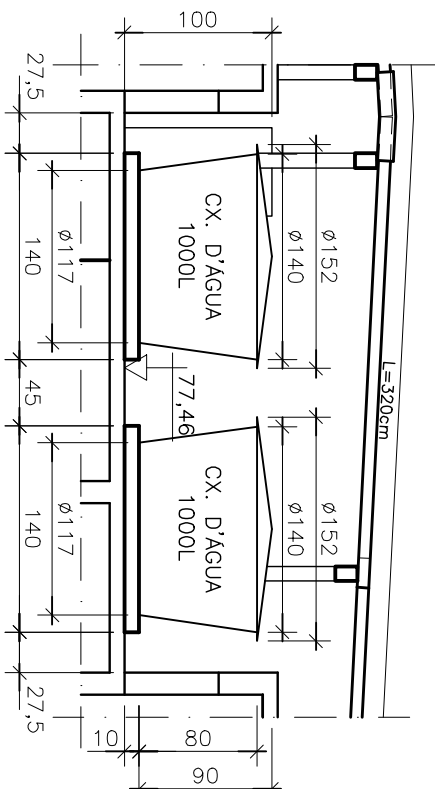
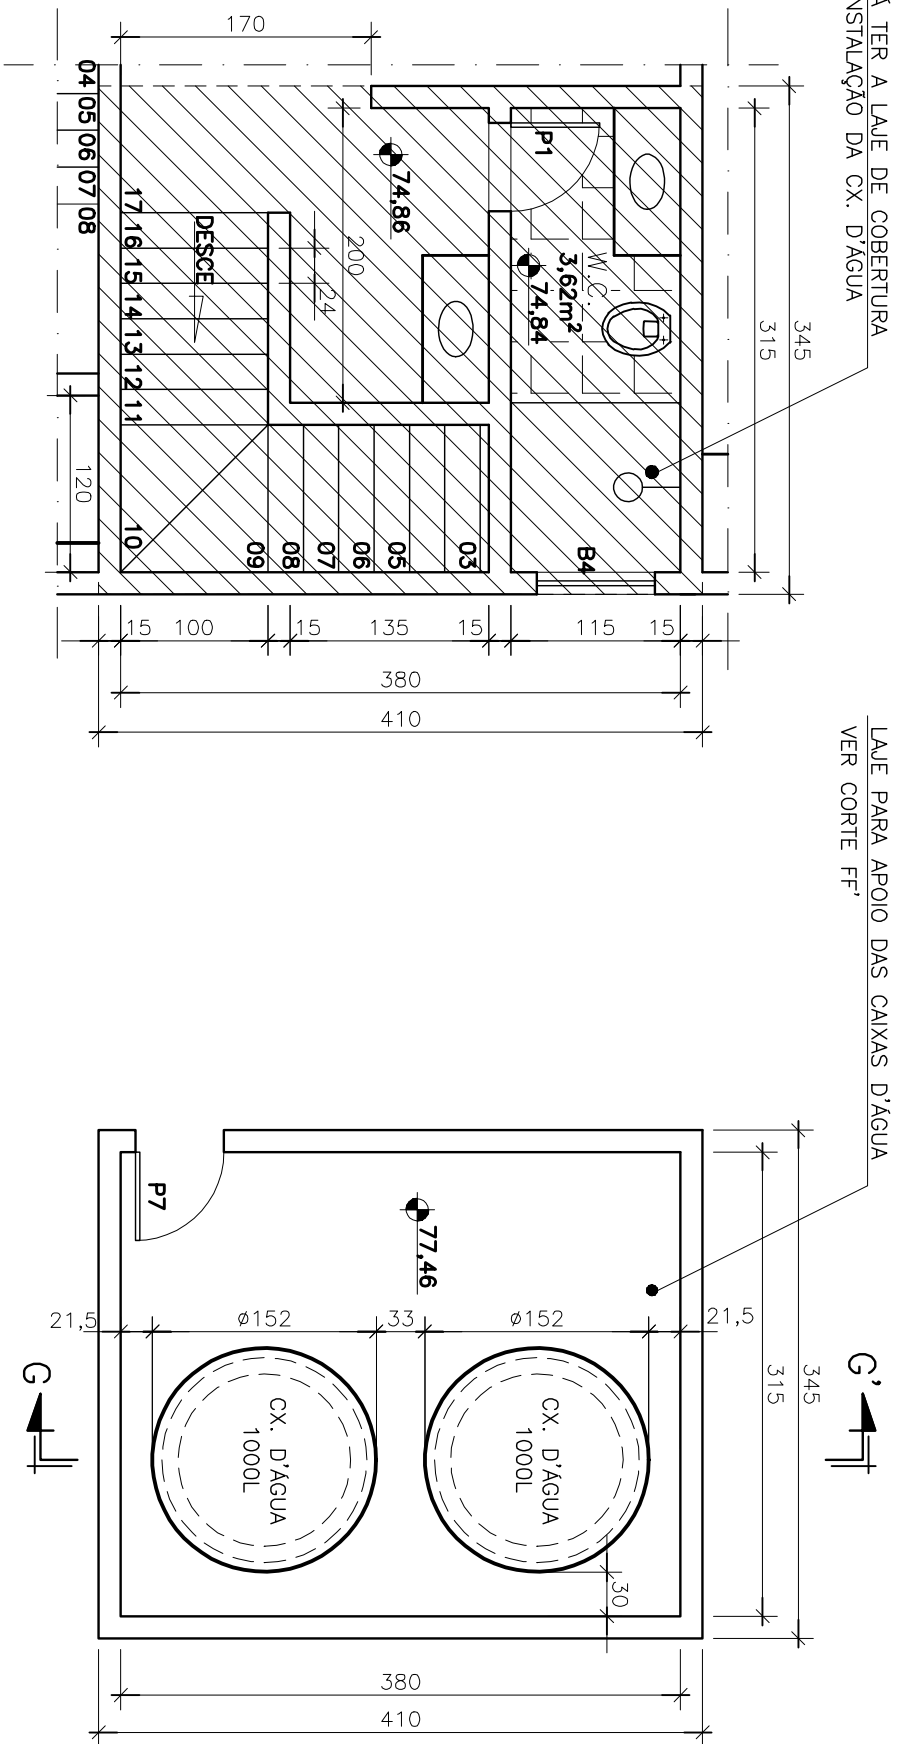


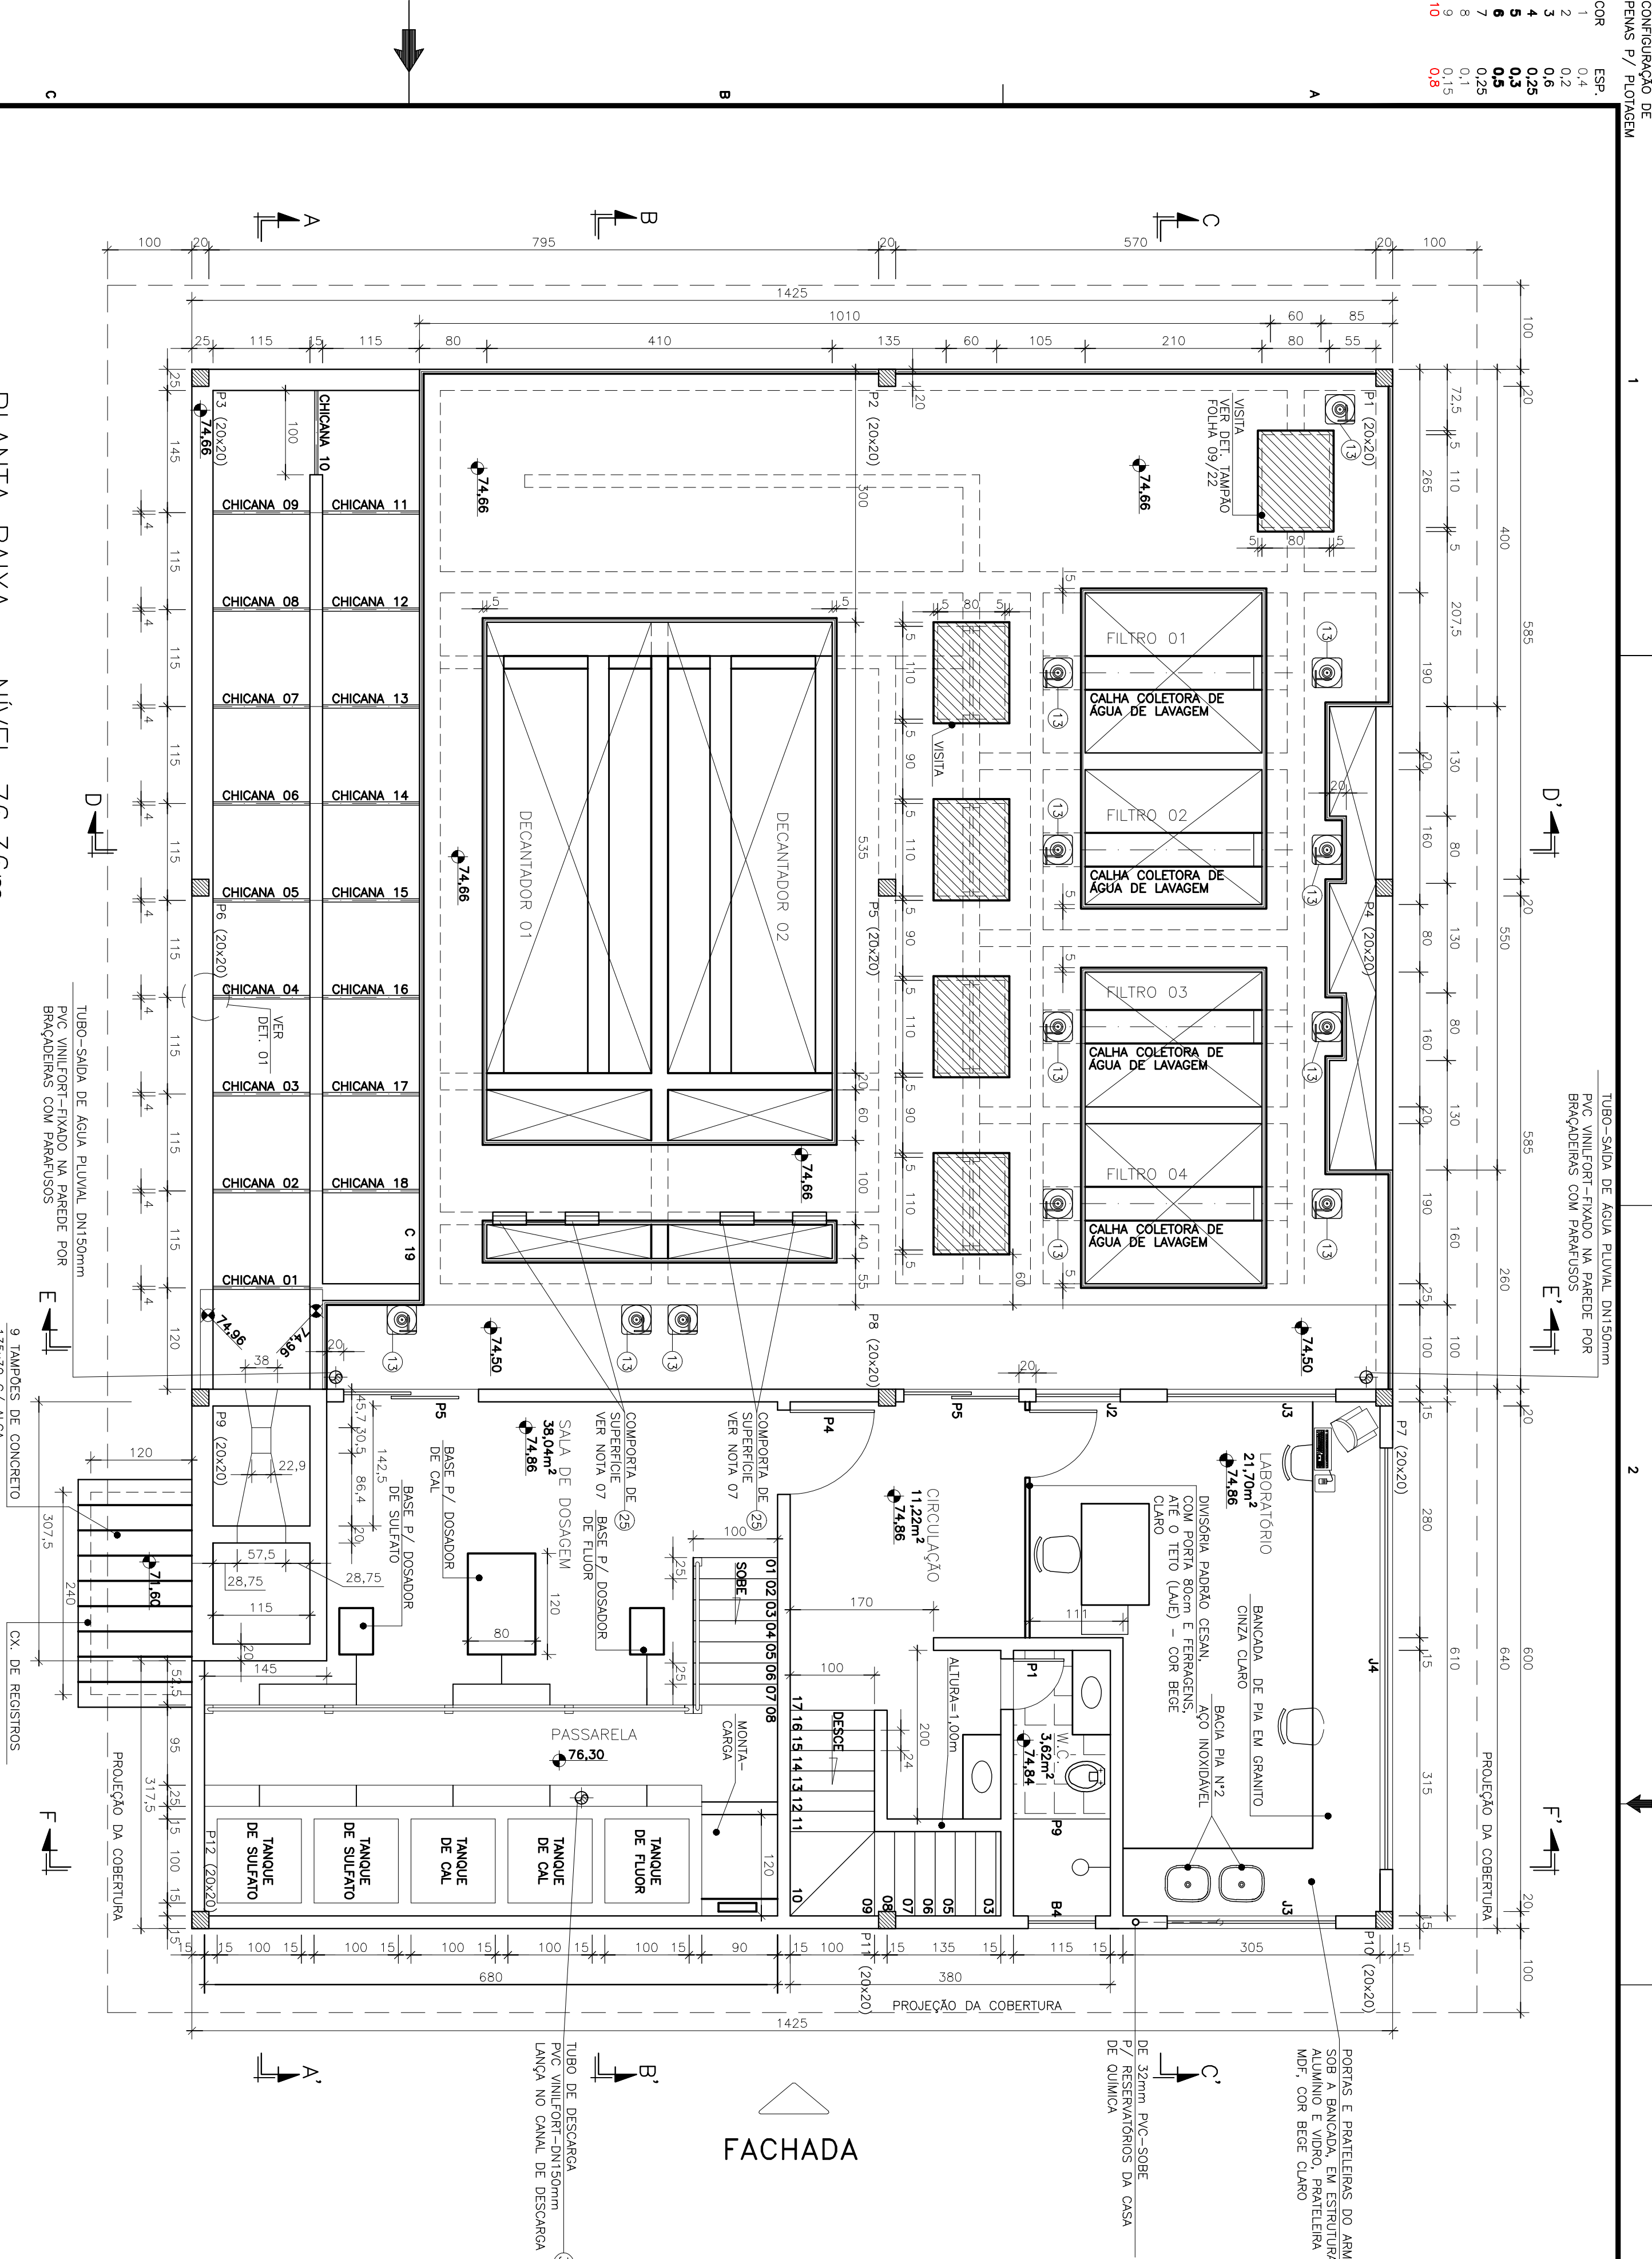

CORTE GG'-DET. DA CX. D'ÁGUA

NOTAS:

- 1- COTAS E DIMENSÕES EM CENTÍMETRO E ELEVAÇÕES EM METRO, EXCETO INDICAÇÃO CONTRÁRIA.
- 2- PARA LISTA DE MATERIAL, VER FOLHA 06/22.
- 3- PARA CORTES AA', BB', CC', DD', EE', FF' E FACHADA, VER FOLHAS 06/22, 07/22 E 08/22.
- 9- PARA DETALHE DAS TAMPA DAS VISITAS, VER FOLHA 09/22.

DETALHE DA CALHA PARSHALL

ESC.: 1:10

VISTA

ESC.: 1:10

ESTE DESENHO É PROPRIEDADE DA
COMPANHIA ESPÍRITO SANTENSE DE
SANEAMENTO - CESAN E NÃO PODE
SER COPIADO SEM SUA AUTORIZAÇÃO.

--	--	