
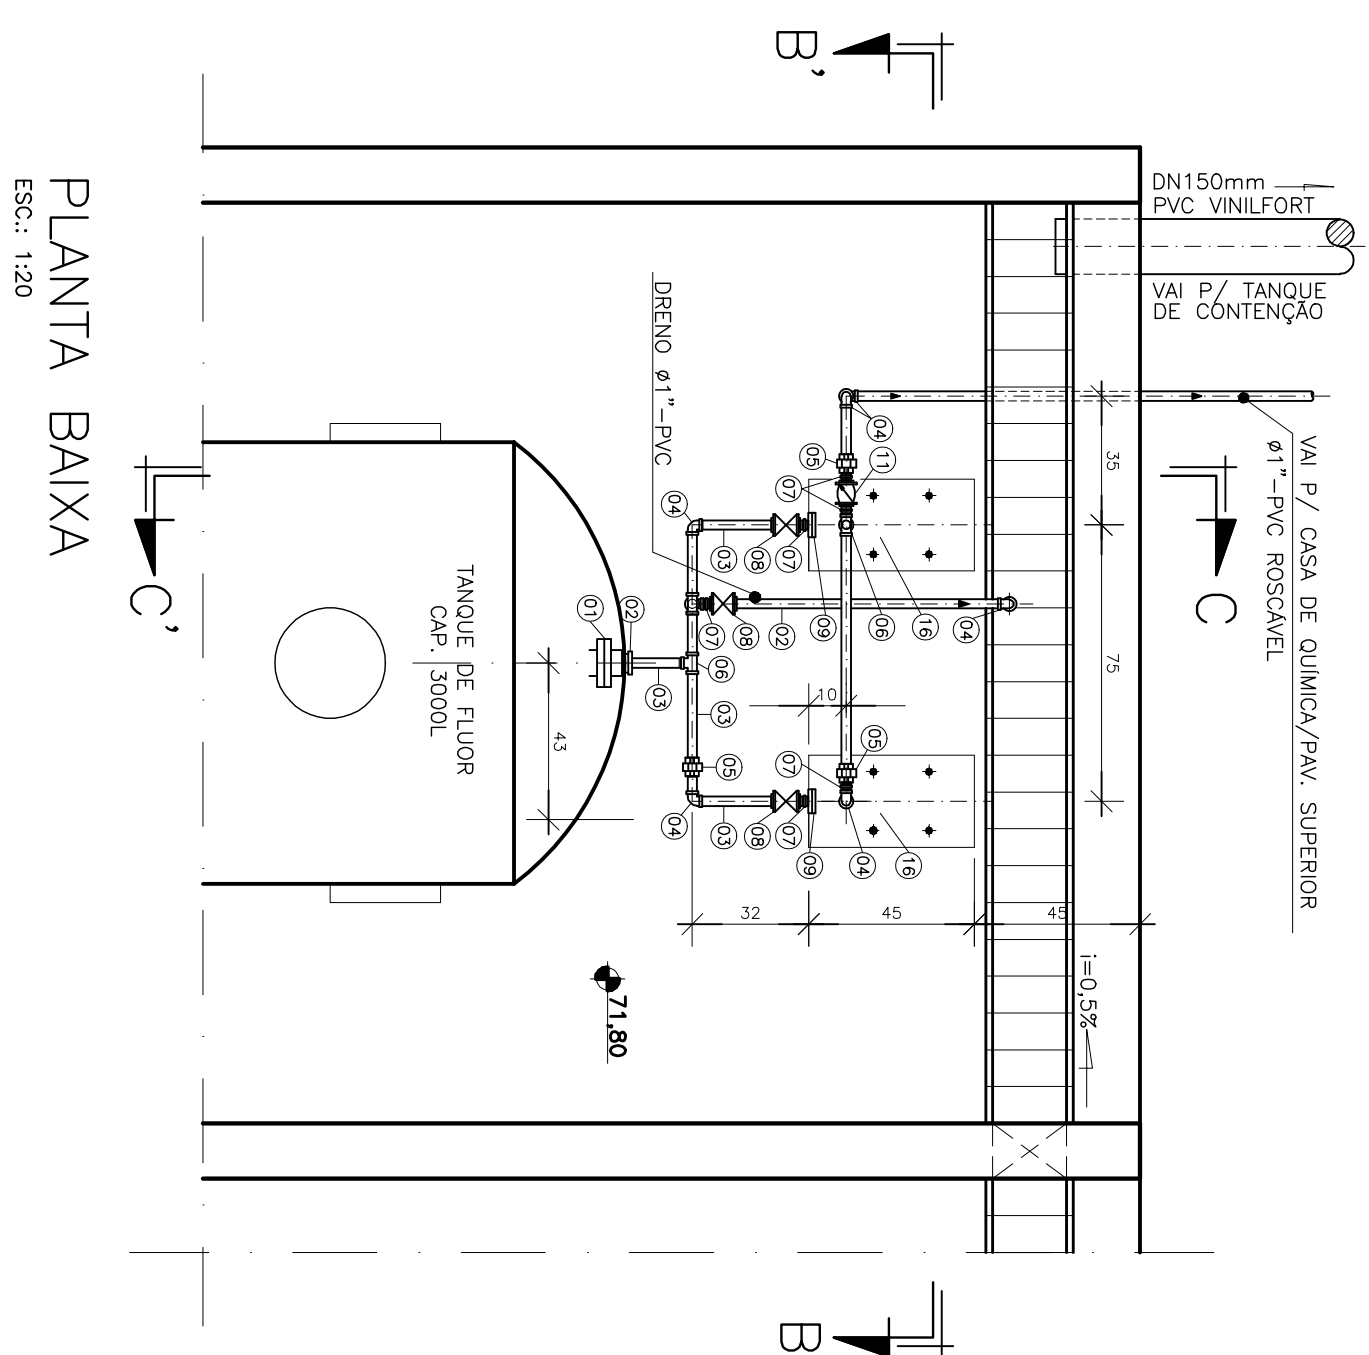



PLANTA BAIXA
ESC.: 1:20

ESC: 1:20

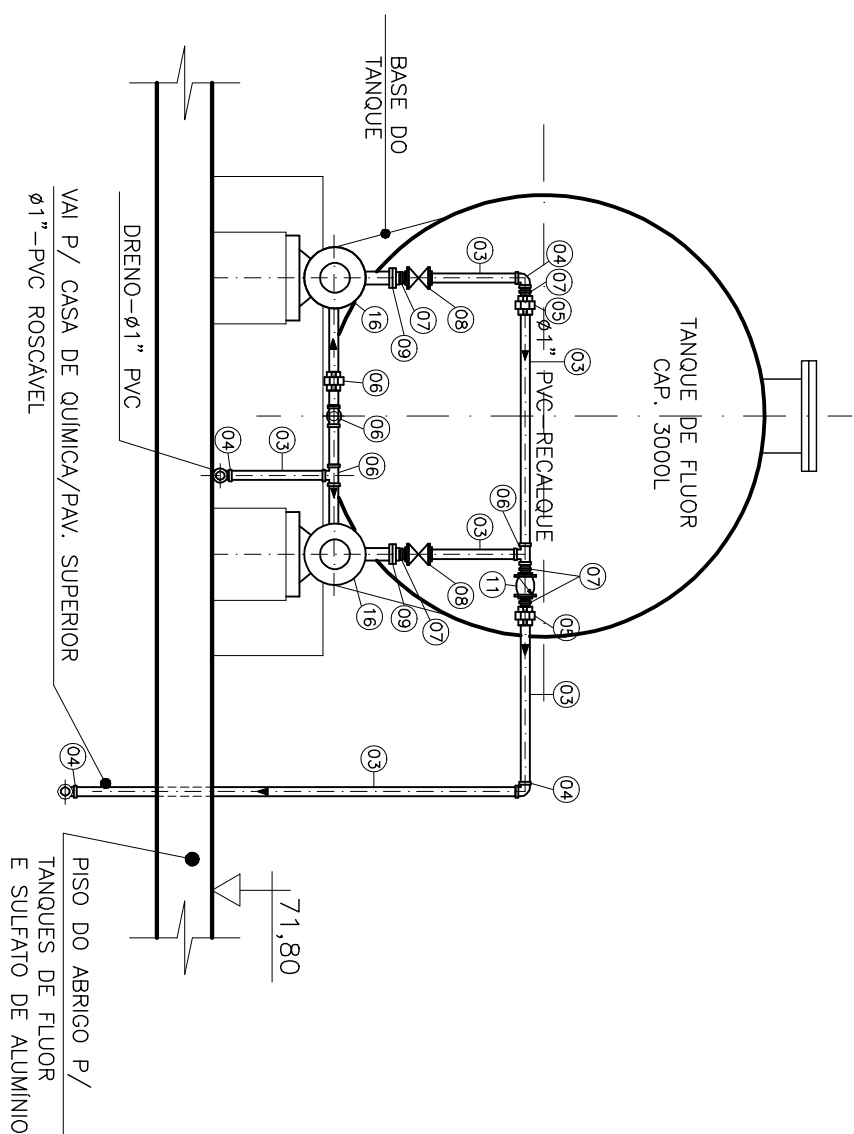

CORTE BB


ESC: 1:20

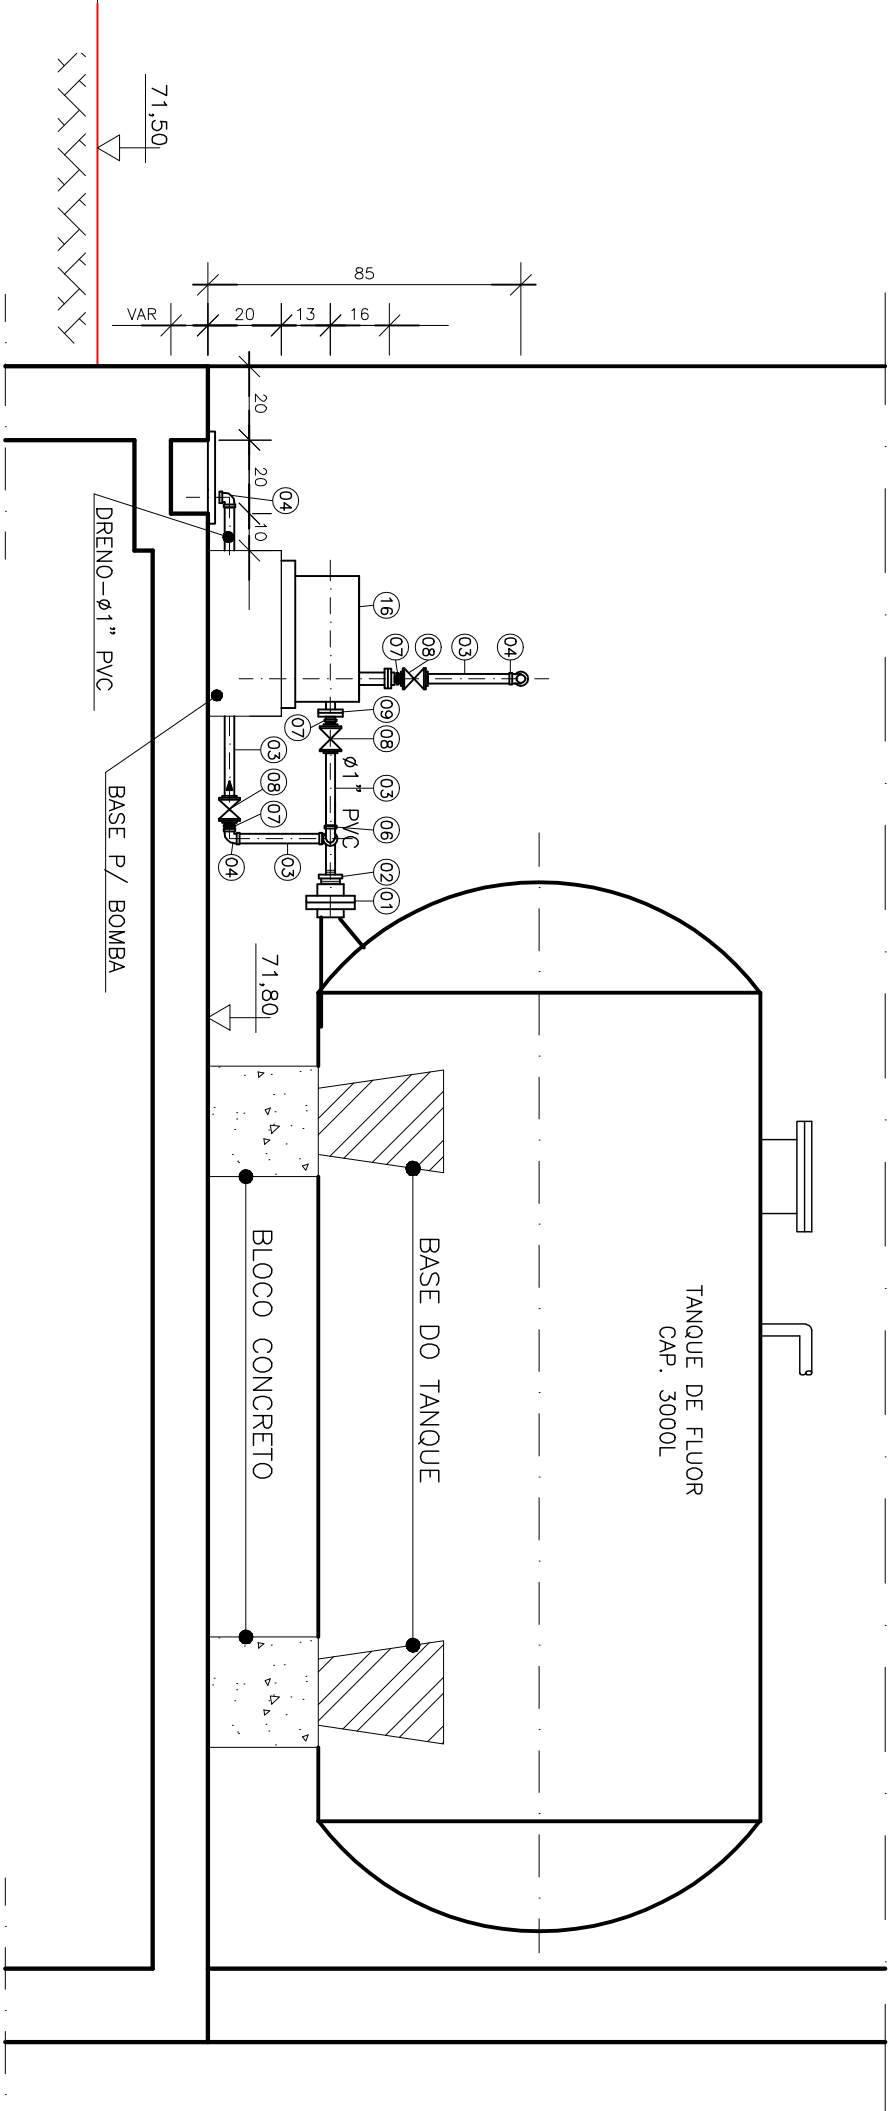

CORTE CC


ESC: 1:20

SISTEMA DE RECALQUE DE FLUOR

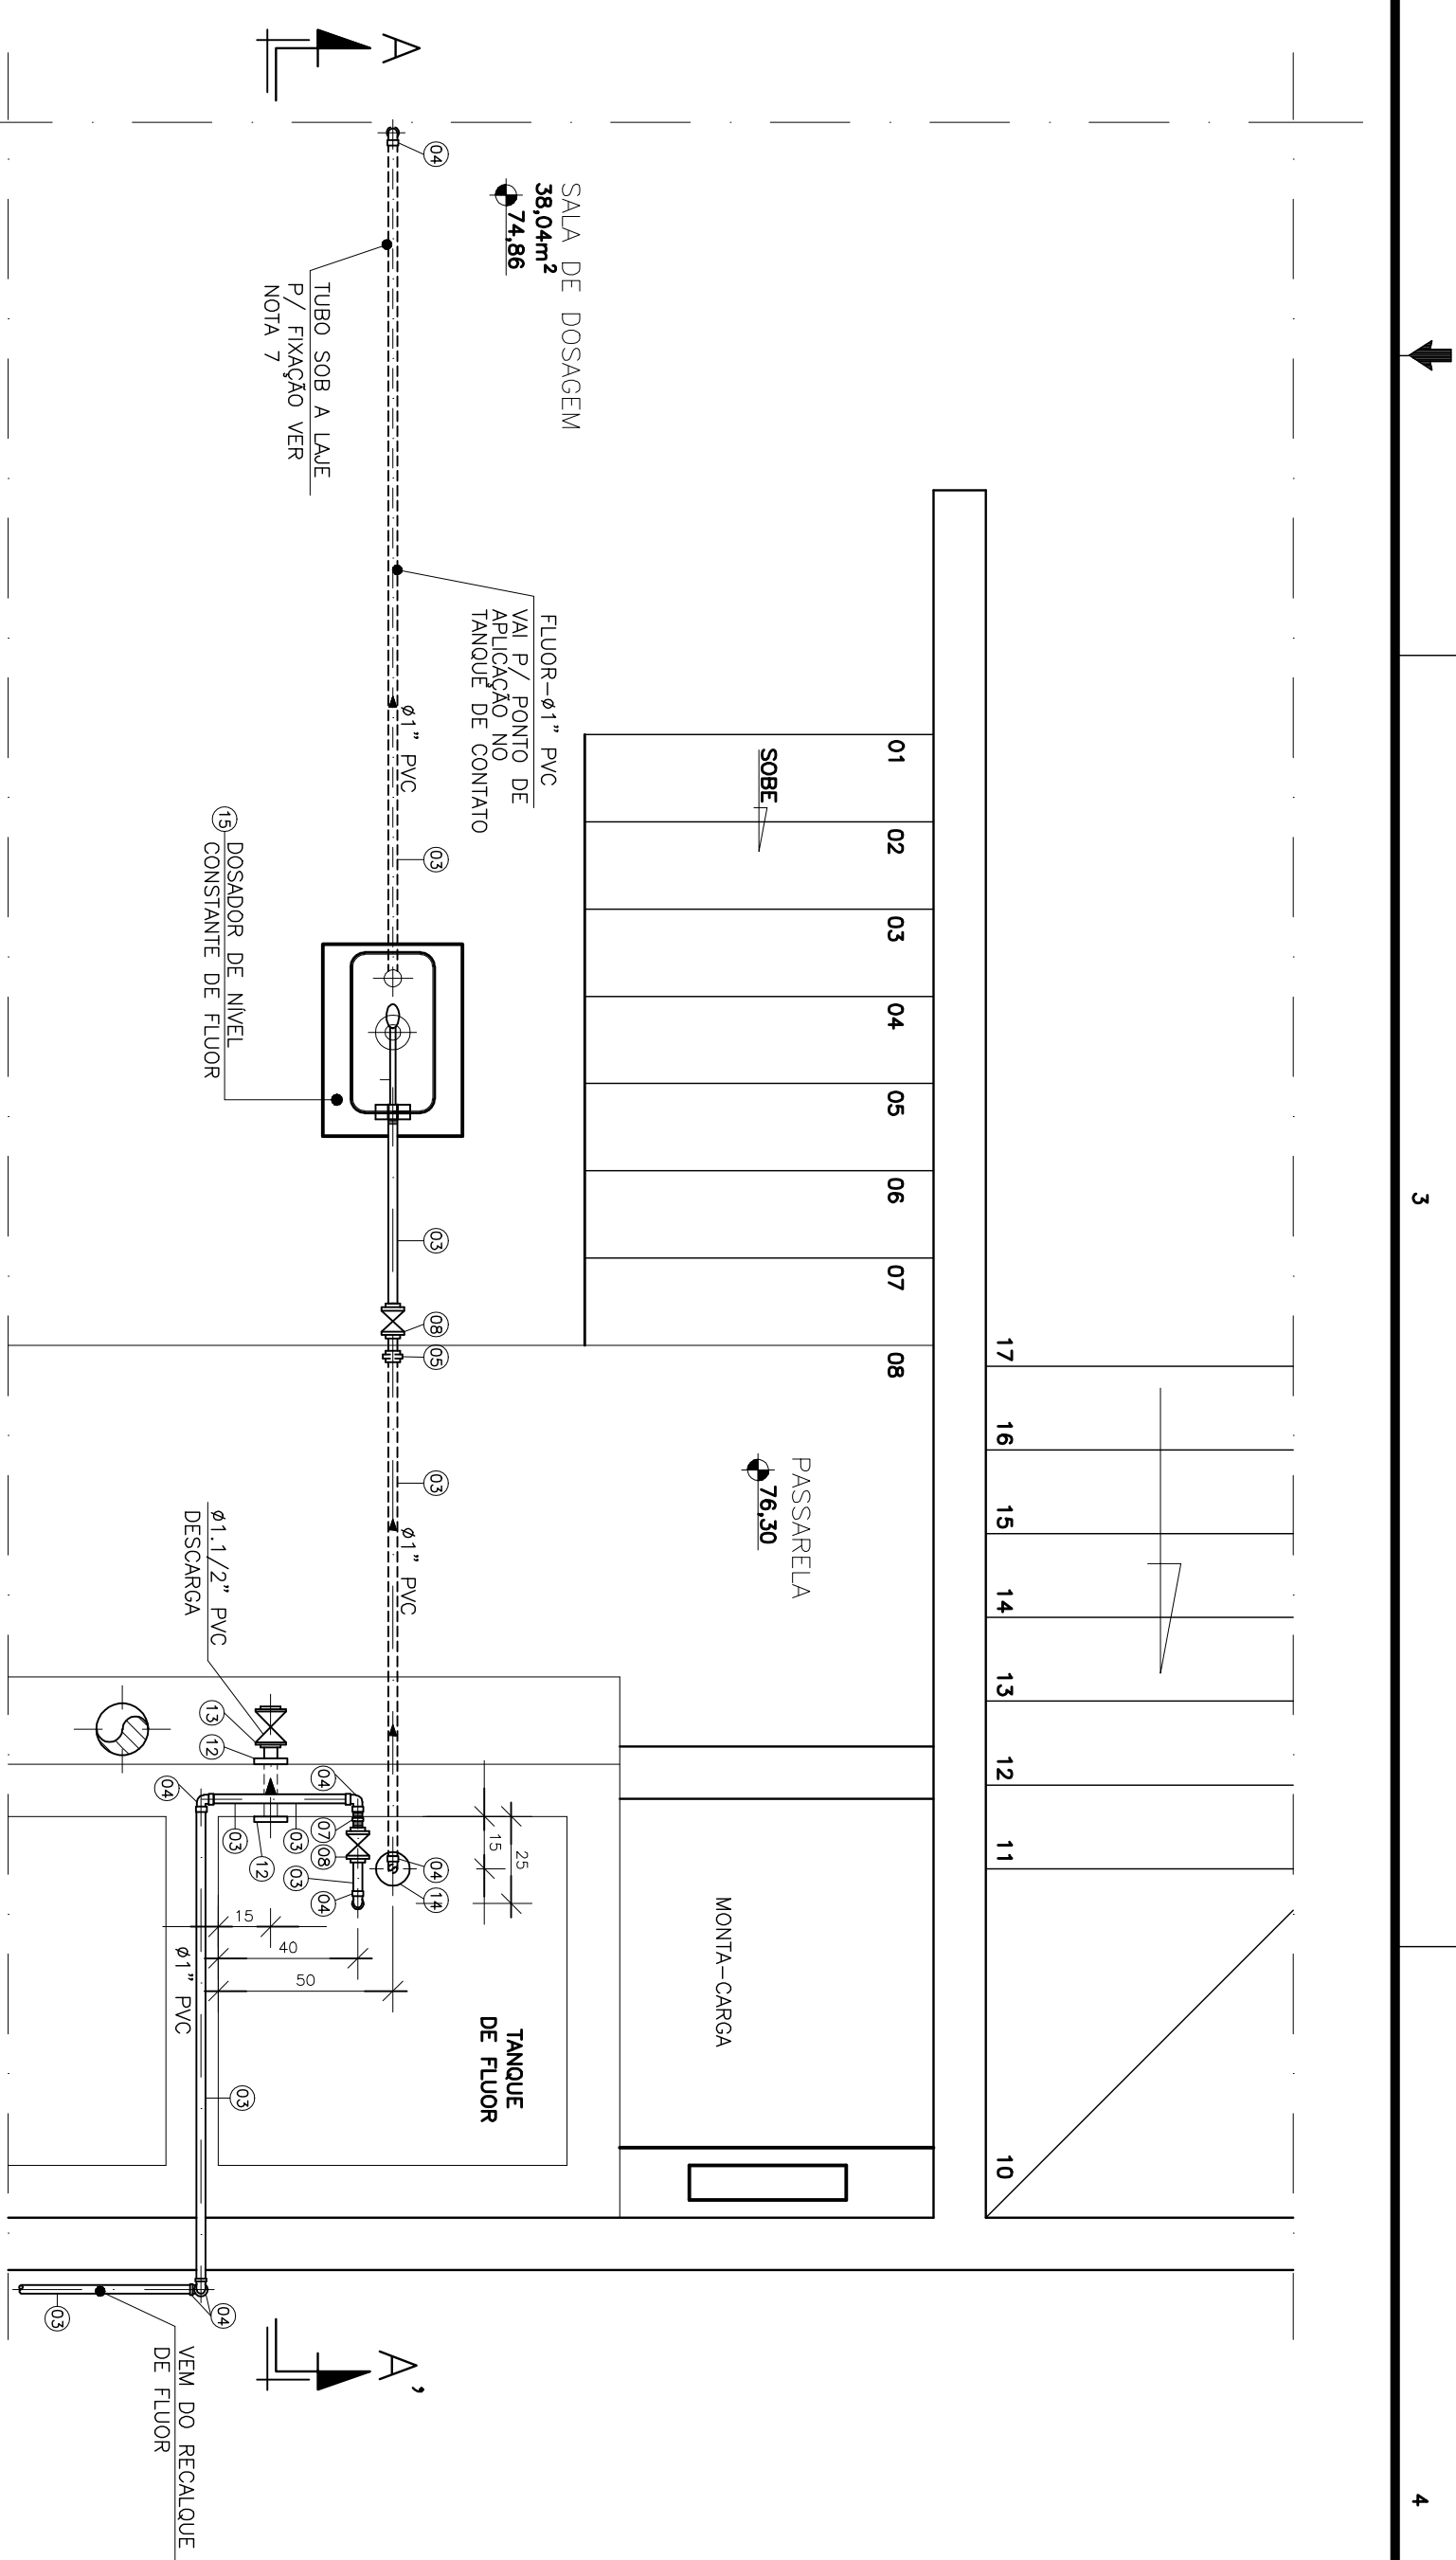

PLANTA BAIXA

ESC: 1:20

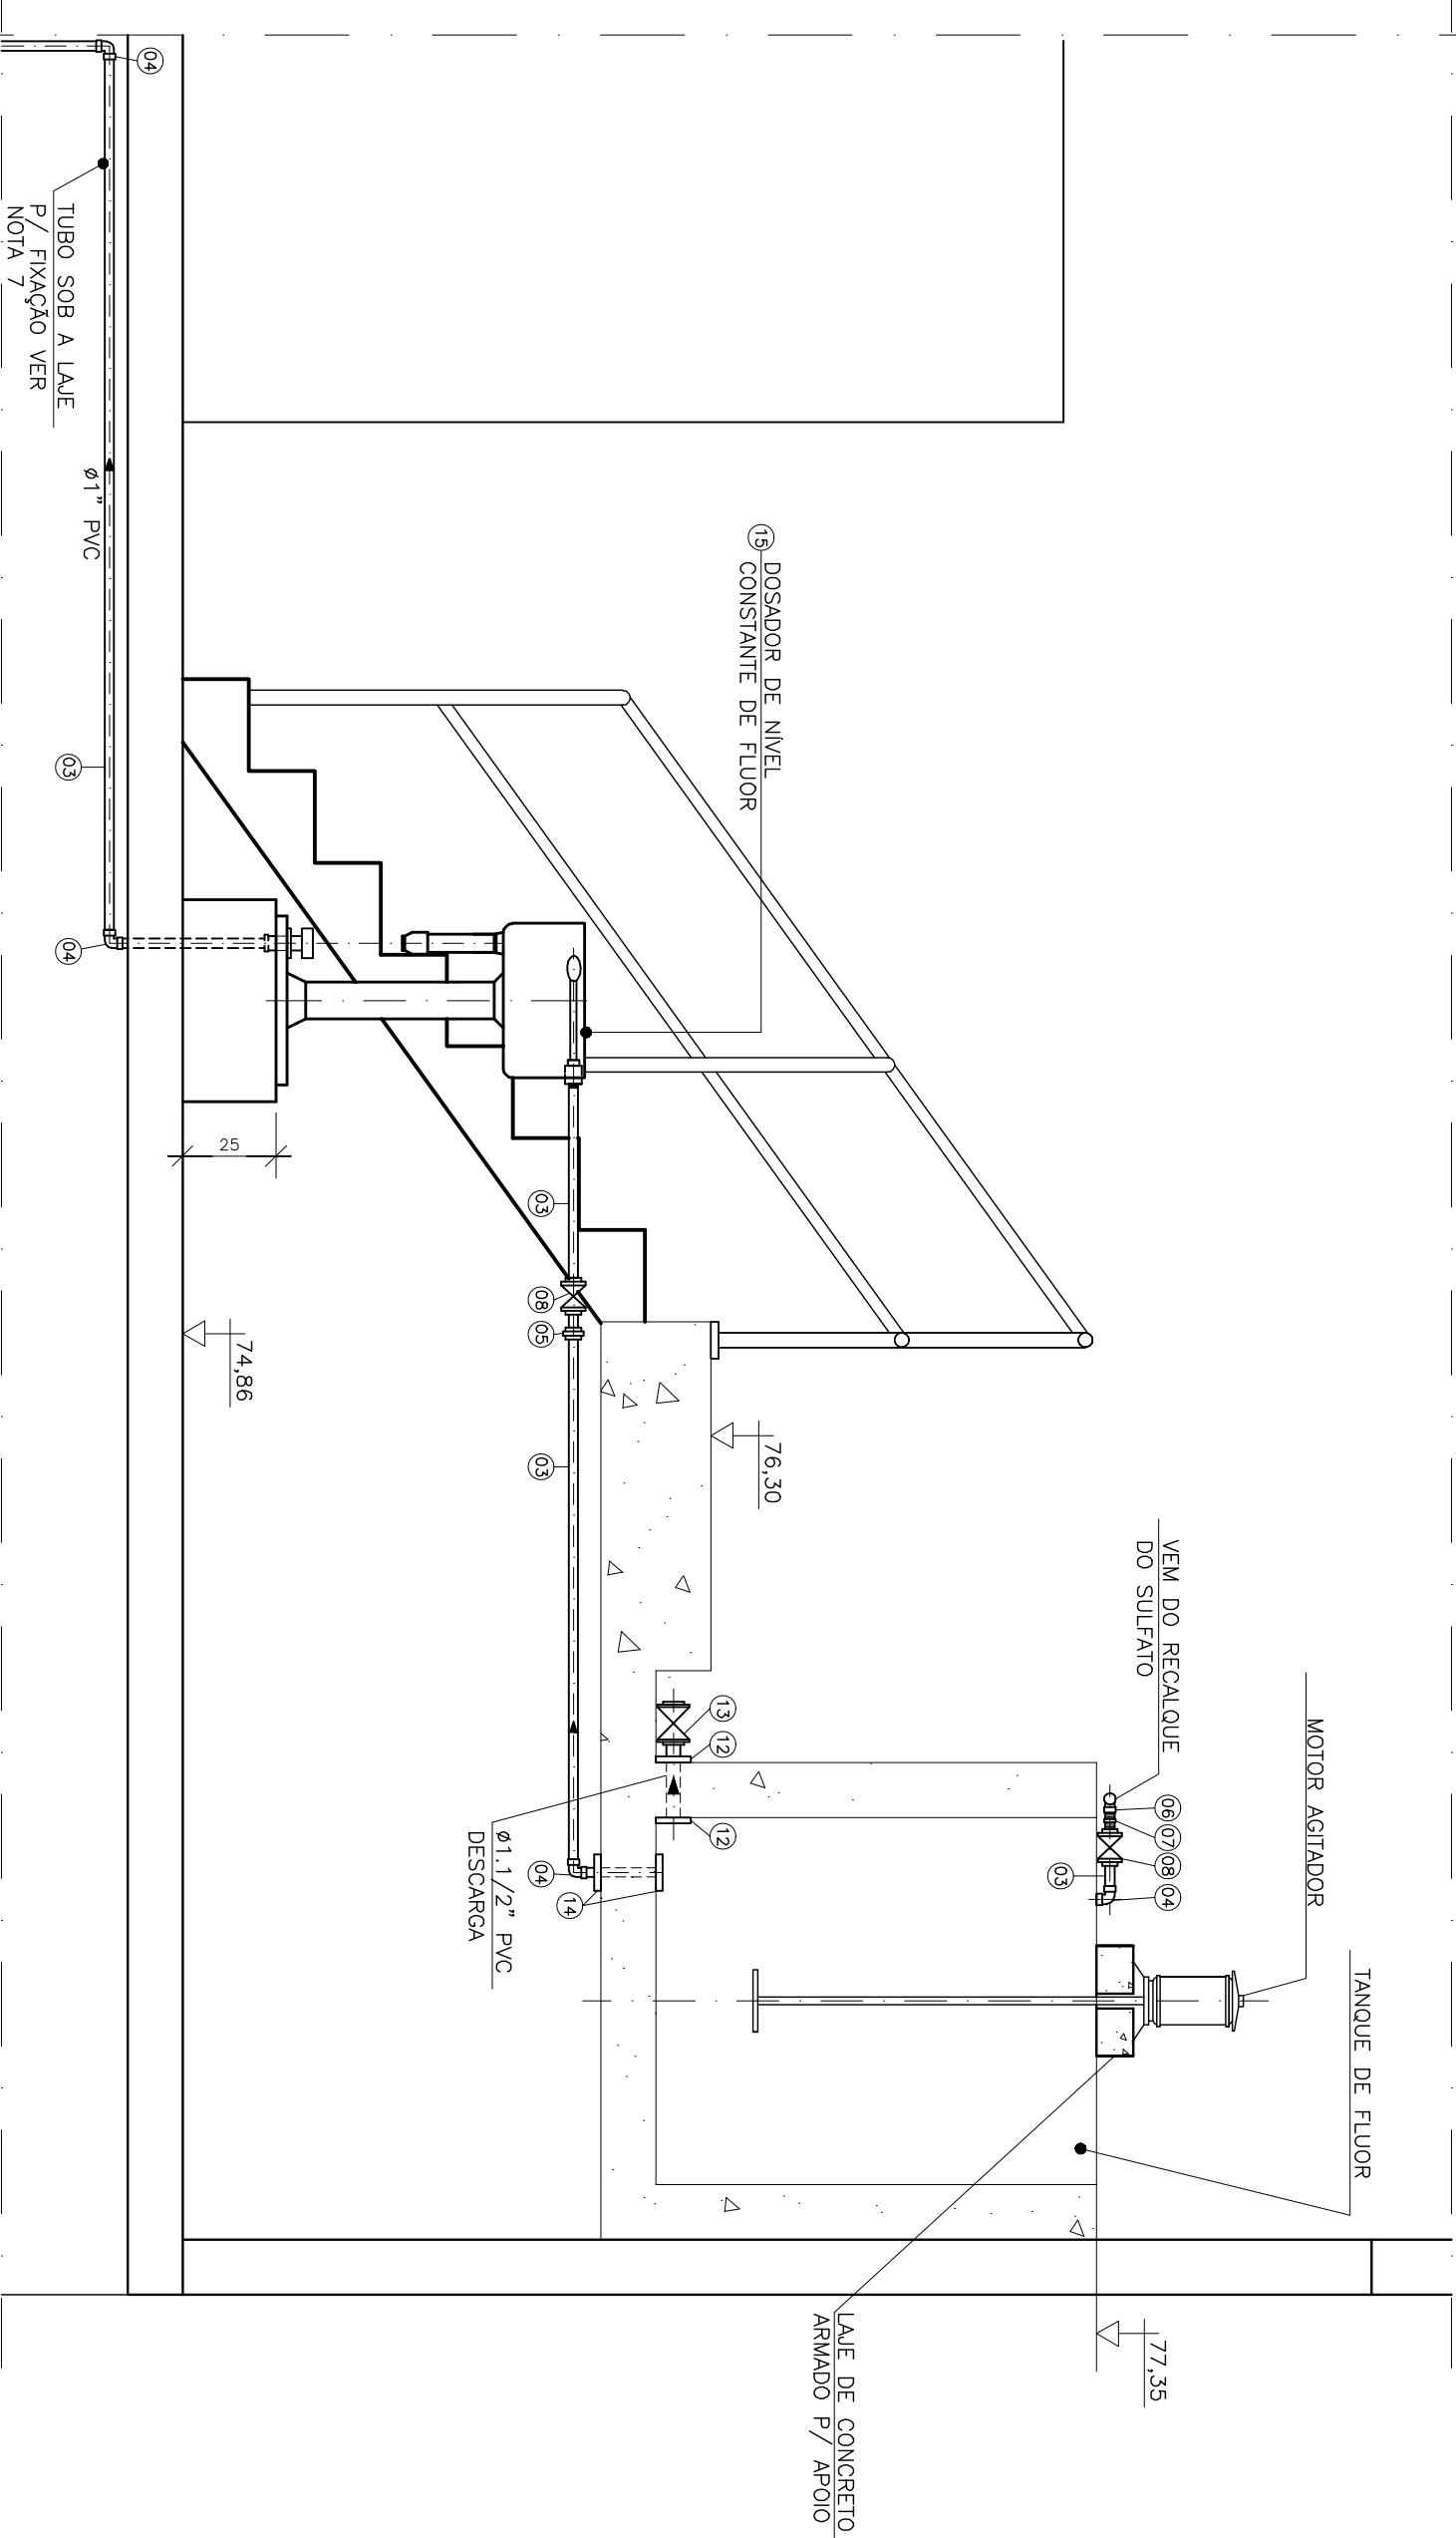CORTE AA³

ESC.: 1:20

SISTEMA DE DOSAGEM DE FLUOR

CANCELA E SUBSTITUI O DESENHO NÚMERO: _____									
CENTRO DE DOCUMENTAÇÃO									
RECEBIDO: ____/____/____ ASS.: _____									
Nº DOC.: _____									
APROVAÇÃO CESAN: _____									
ASS.: _____ MATR.: _____									
UNID.: _____ DATA: ____/____/____									
CANCELO E SUBSTITUI TUDO PELO DESENHO NÚMERO: _____									
DISCRIMINAÇÃO									
REVISÃO									
DES. DIV. GER. DATA									
TÍTULOS									
NÚMEROS									
PRINCIPAIS DESENHOS DE REFERÊNCIA									
COPÍADO SEM SUA AUTORIZAÇÃO.									
DESENHO É PROPRIEDADE DA									
ESPÍRITO SANTENSE DE									
CESAN									

EMISSÃO CESAN		DADOS	
PROJETO: AQUACONSULT		01/06	
CREA:			
DESENHADO:			
VERIFICADO: MILTON KLAINE		01/06	
DIVISÃO: MILTON KLAINE		01/06	
GERÊNCIA:		01/06	
ESCALA: INDICADA		FOLHA: 19 / 22	
Nº CESAN: 6-048-000-40-5-XX-0018		REV: 0	


