
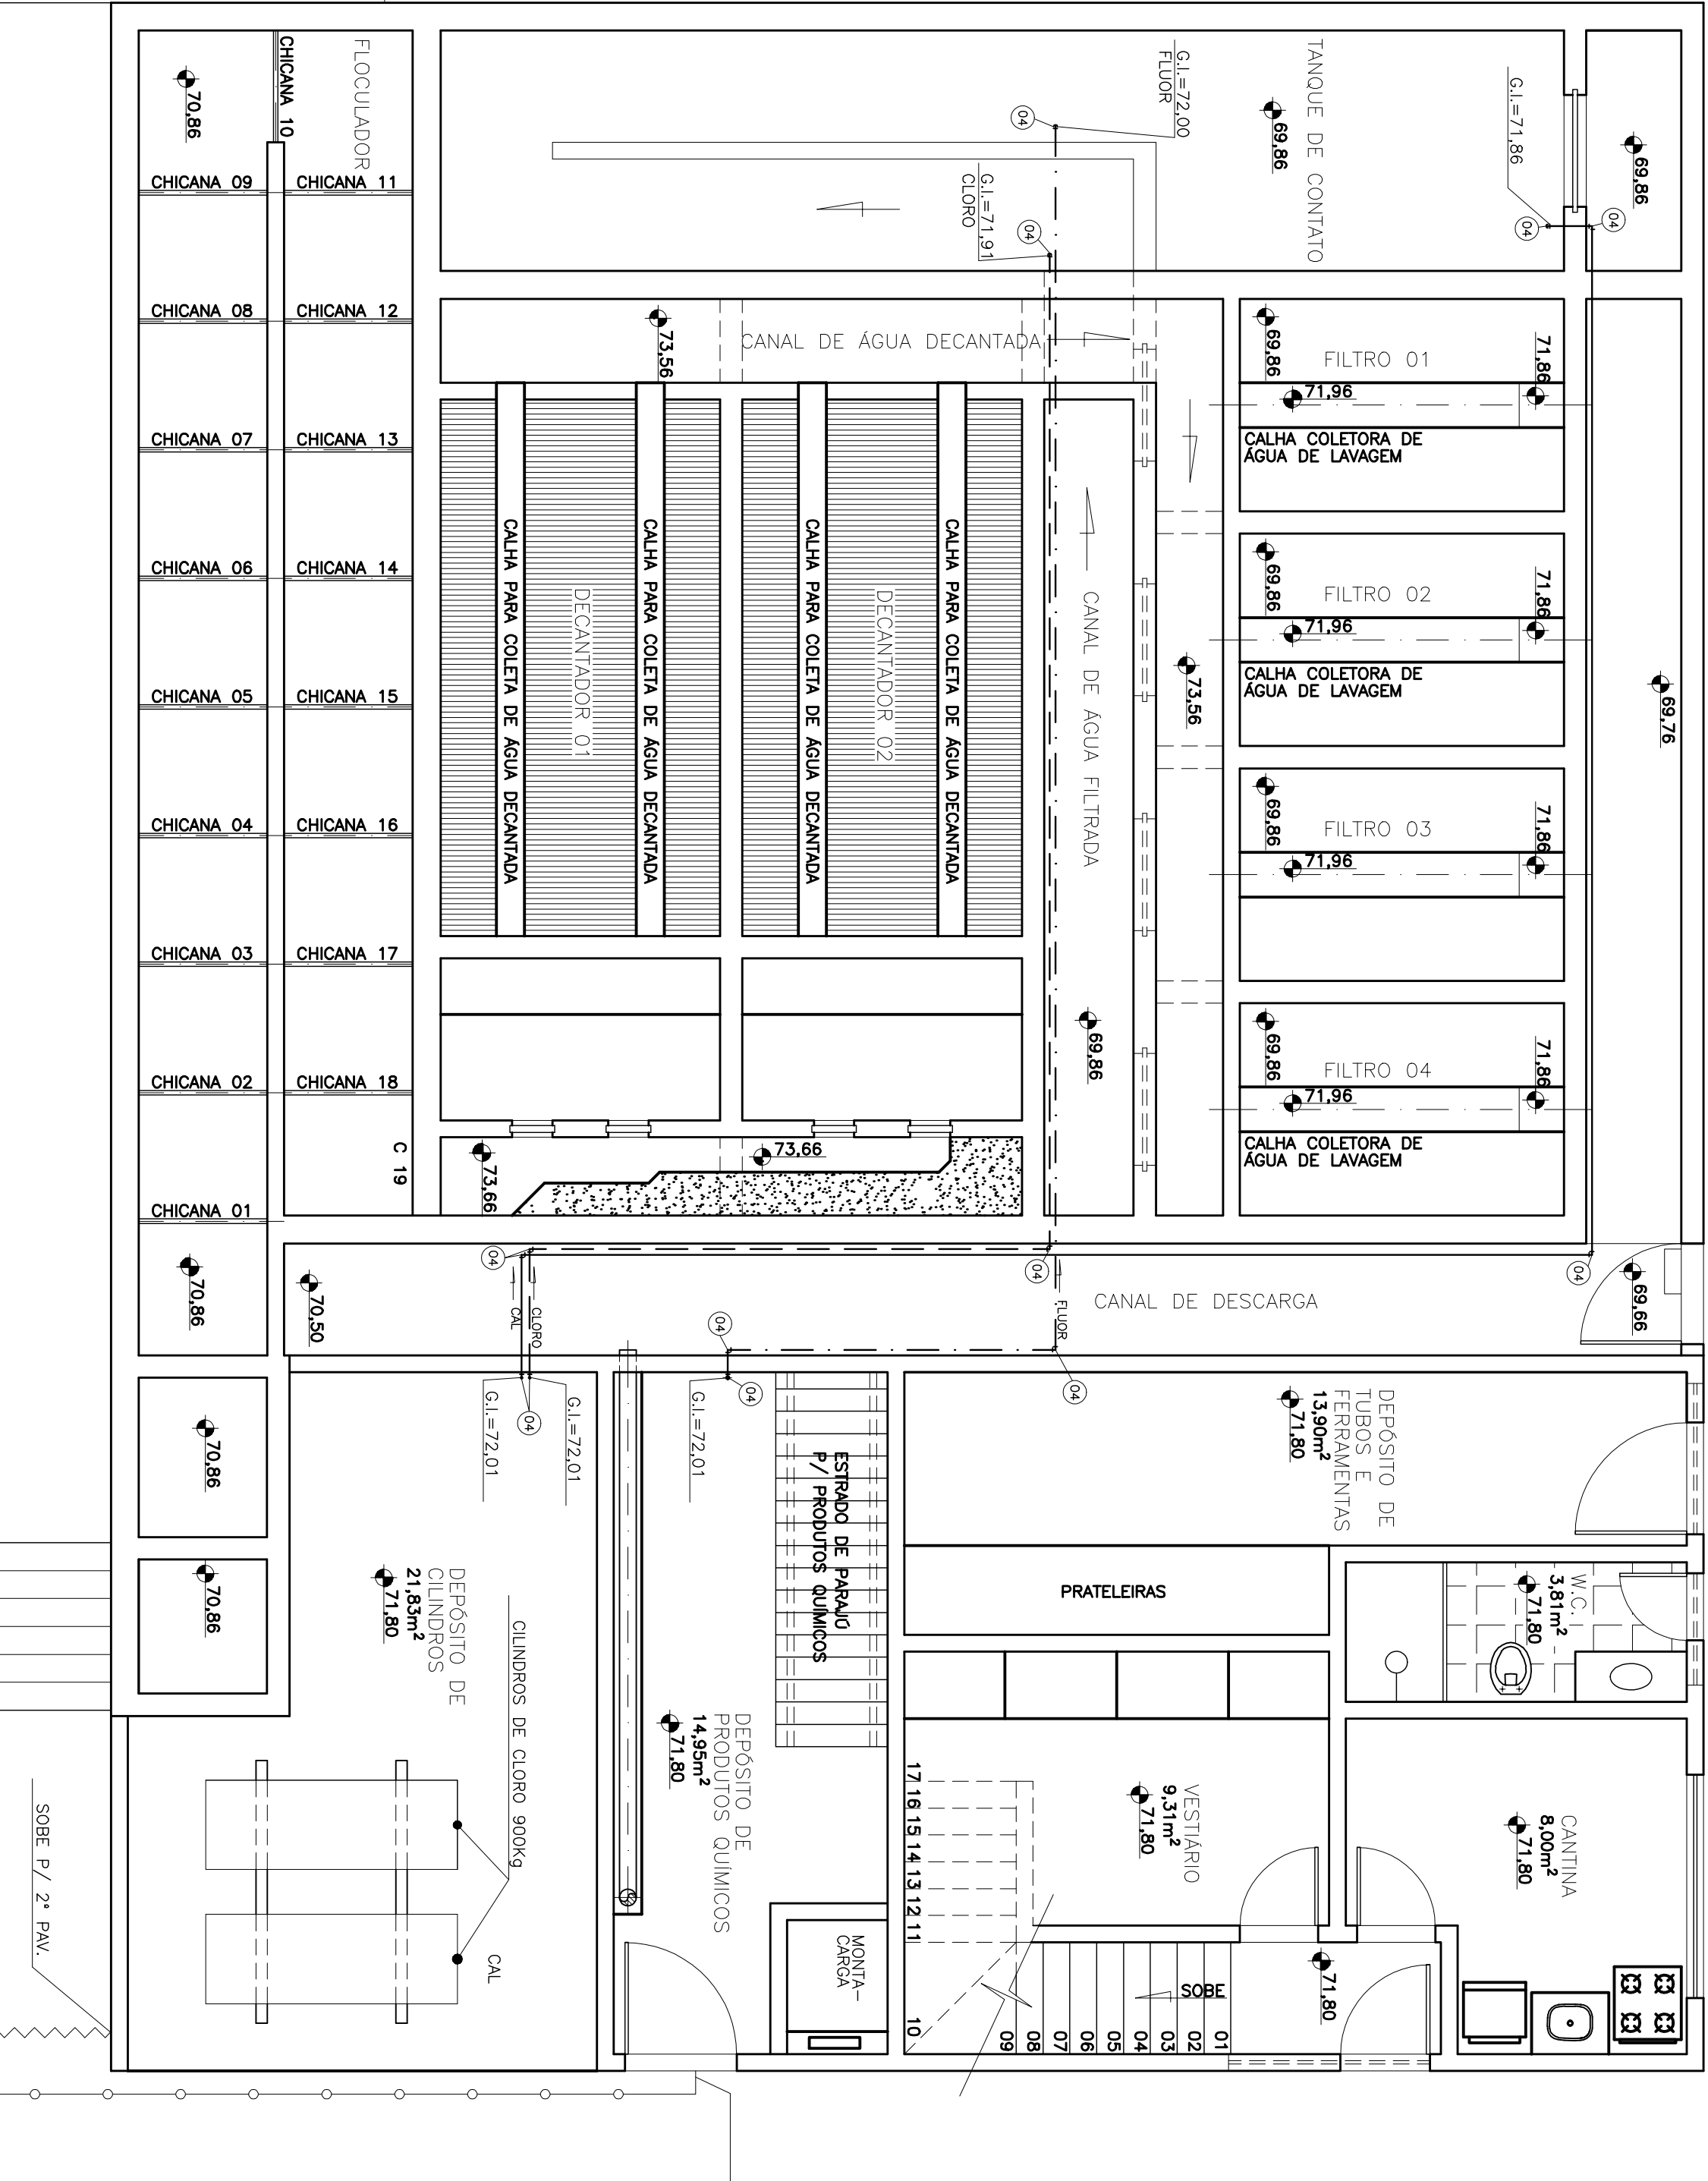


CONFIABILIDADE DE	
1	ESP.
2	0,4
3	0,2
4	0,6
5	0,25
6	0,3
7	0,25
8	0,1
9	0,15
10	0,8

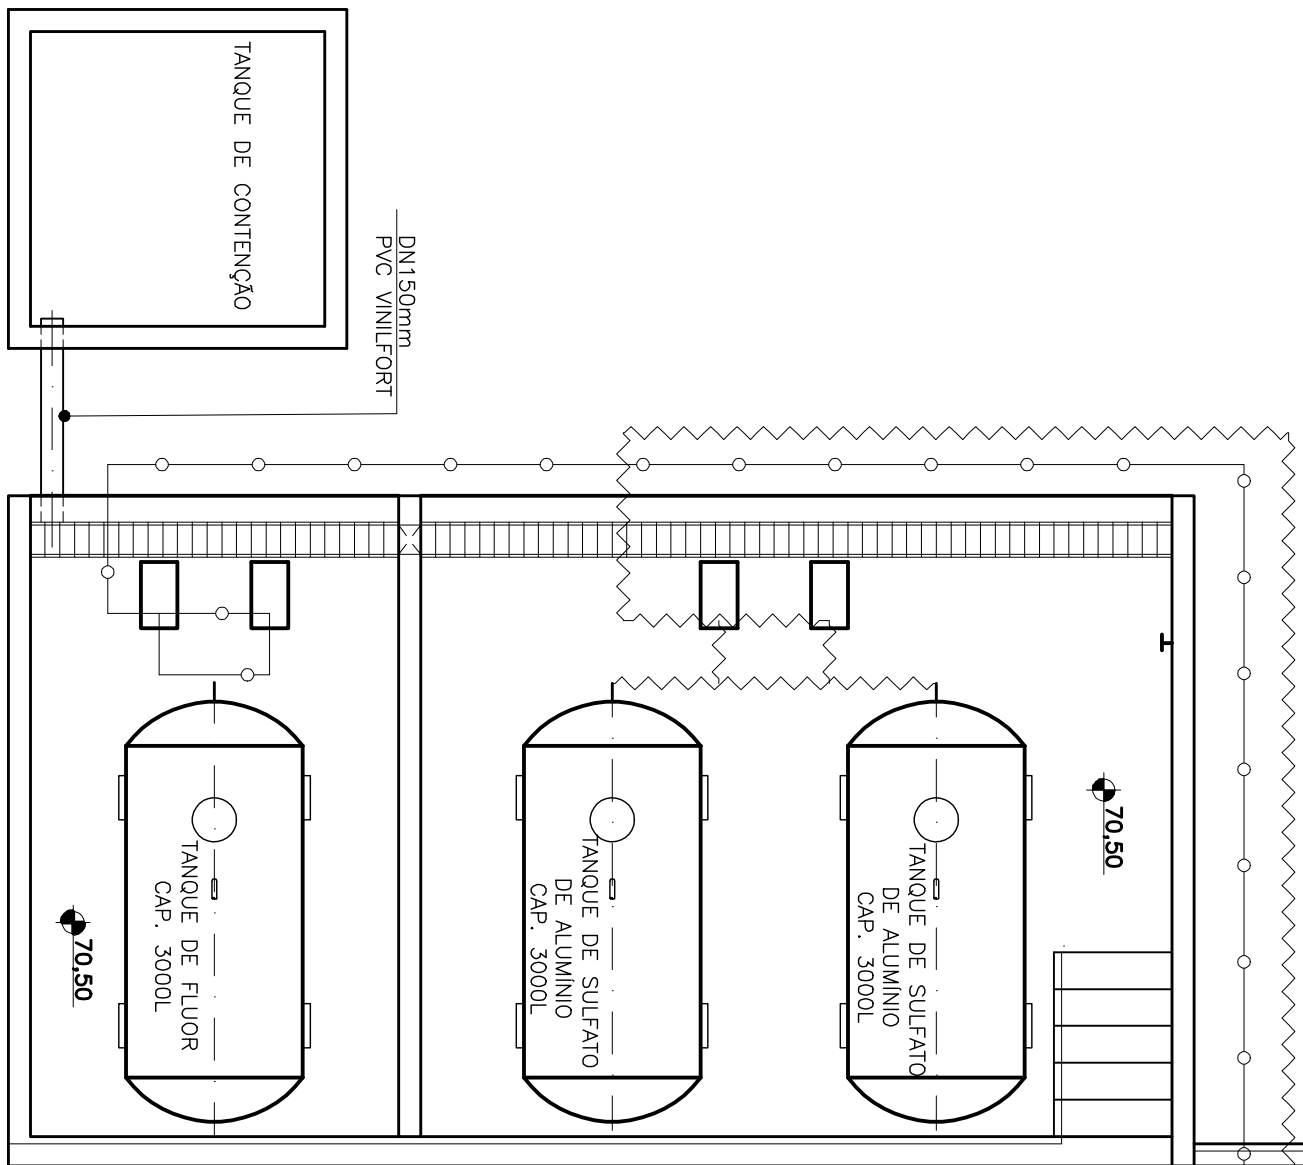

PLANTA BAIXA – TUBULAÇÕES DE DOSAGEM DE PRODUTOS QUÍMICOS

ESQ.: 1/50

ESTE DESENHO É PROPRIEDADE DA
COMPANHIA ESPÍRITO SANTENSE DE
SANEAMENTO – CESAN E NÃO PODE
SER COPIADO SEM SUA AUTORIZAÇÃO.

NÚMEROS	TÍTULOS	Nº LOCAL	DISCRIMINAÇÃO	REVISÃO	DES.	DIV.	GER.	DATA
1	PRINCIPAIS DESENHOS DE REFERÊNCIA							

CANCELA E SUBSTITUI O DESENHO NÚMERO:		CENTRO DE DOCUMENTAÇÃO	
RECEBIDO: / /		ASS.: /	
APPROVAÇÃO CESAN:		MATR.: /	
CANCELADO E SUBSTITUI TUO PELO DESENHO NÚMERO:		UNID.: / /	
DATA: / /		ESTA APROVAÇÃO NÃO ISENTA A CONTRATAÇÃO DE SUAS RESPONSABILIDADES LEGAIS.	

EMITENTE:		COORDENADOR:	
PROJETO:		DESENHADOR:	
SILVIO J. M. LOBATO		NÉSTOR A. GONZA. JR.	
CREA: 612-D		REGIÃO: ES	
DESENHO: ELIANA S. BORGES		Nº DES. PROJETO: 13	
DATA: / /		RESPONSÁVEL TÉCNICO: ALEXANDRE J. SERRAVALLE	
CREA: 961-D		REGIÃO: ES	
ART. Nº: /		DATA: / /	

EMISSÃO CESAN		DADOS	
PROJETO:		DATA:	
AJAQUINSULT		01/06	
DESENHADO:		VERIFICADO:	
WILTON KIANE		WILTON KIANE	
DIVISÃO:		GERÊNCIA:	
01/06		01/06	

MUNICÍPIO: VAMA		DISTRITO: SEDE		BAIRRO: SEDE	
TÍTULO:		NOME DO EMPREENDIMENTO: AMPLIAÇÃO SIST. ABASTECIMENTO DE ÁGUA-CONT.		016/05	
ESTÁÇÃO DE TRATAMENTO DE ÁGUA – VAMA		PROJETO HIDRÁULICO – TUBULAÇÕES DE DOSAGEM DE PRODUTOS QUÍMICOS		PLANTA BAIXA	
ESCALA:		FOLHA:		Nº CESAN	
INDICADA		22 / 22		B-048-000-40-5-XX-0021	
				REV: 0	

- CONVENÇÕES:
- RECALQUE DE PRODUTO QUÍMICO-SULFATO/Á1”-PVC
 - RECALQUE DE PRODUTO QUÍMICO-FLUOR/Á1”-PVC
 - TUBULAÇÃO COM PRODUTO QUÍMICO-FLUOR/Á1”-PVC
 - TUBULAÇÃO COM PRODUTO QUÍMICO-CAL/Á1”-PVC
 - TUBULAÇÃO COM PRODUTO QUÍMICO-CLORO/Á1”-PVC

- NOTAS:
- 1- COTAS E DIMENSÕES EM CENTÍMETRO E ELEVAÇÕES EM METRO, EXCETO INDICAÇÃO CONTRÁRIA.
 - 2- PARA SISTEMA DE RECALQUE E DOSAGEM DE FLUOR, VER FOLHA 19/22.
 - 3- PARA SISTEMA DE RECALQUE E DOSAGEM DE FLUOR, VER FOLHA 19/22.
 - 4- PARA SISTEMA DE DOSAGEM DE CAL, VER FOLHA 20/22.
 - 5- PARA SISTEMA DE CLORO GÁS, VER FOLHA 21/22.
 - 6- PARA LISTA DE MATERIAL DAS TUBULAÇÕES DE RECALQUE E DOSAGEM DE PRODUTOS QUÍMICOS, VER FOLHA 20/22.
 - 7- NO PONTO DO LANÇAMENTO DO PRODUTO QUÍMICO A TUBULAÇÃO DEVERÁ DESER 60cm.