
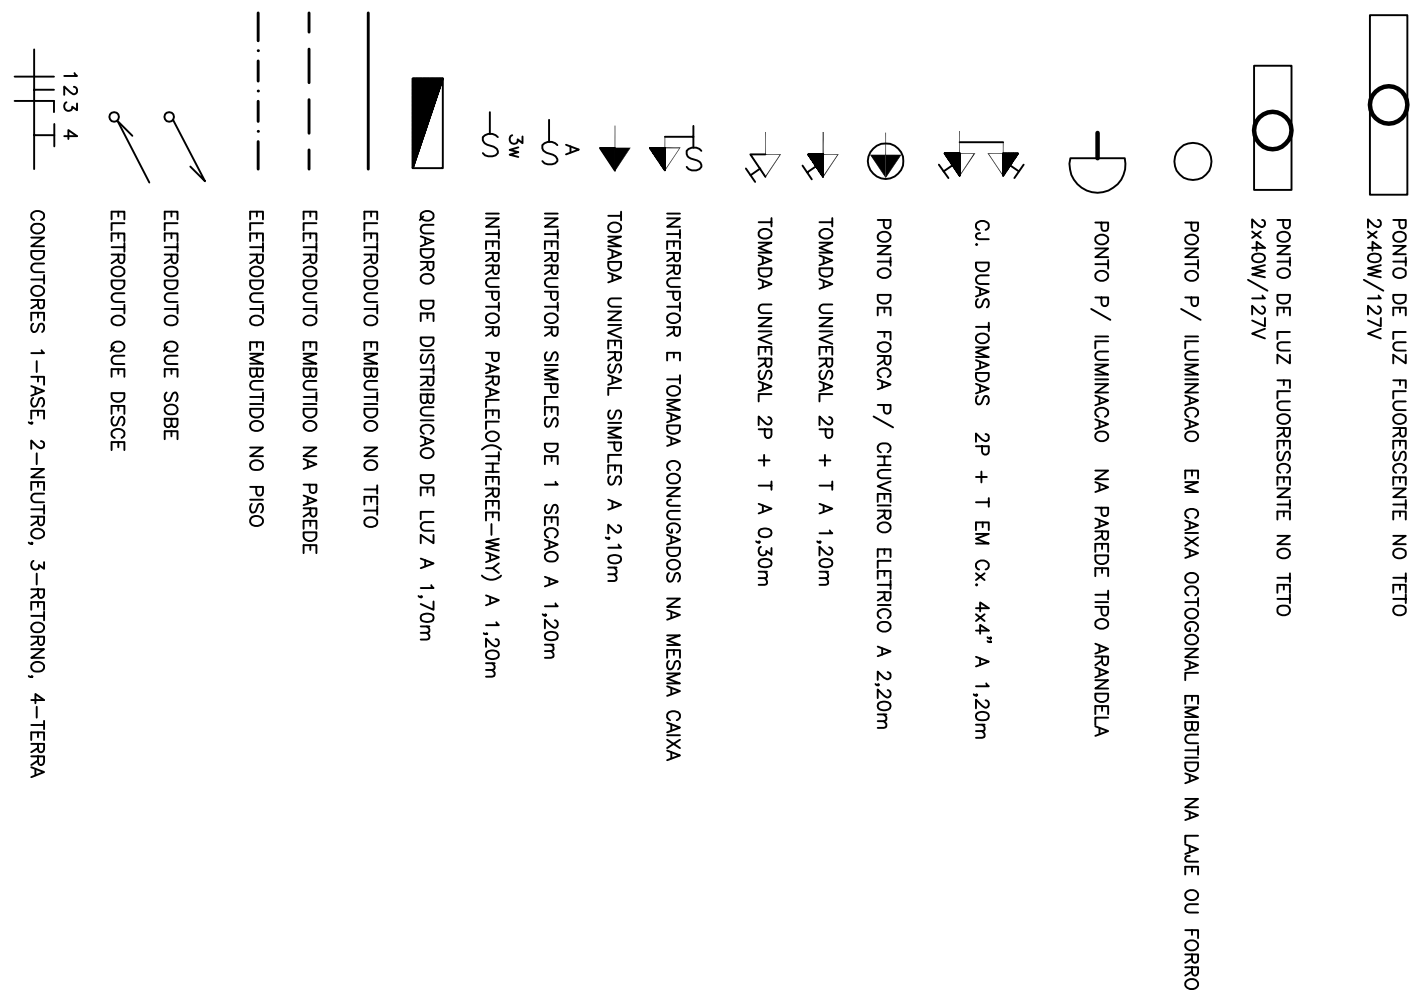


COR	ESP.
1	0,08
2	0,15
3	0,20
4	0,30
5	0,40
6	0,50
7	0,60

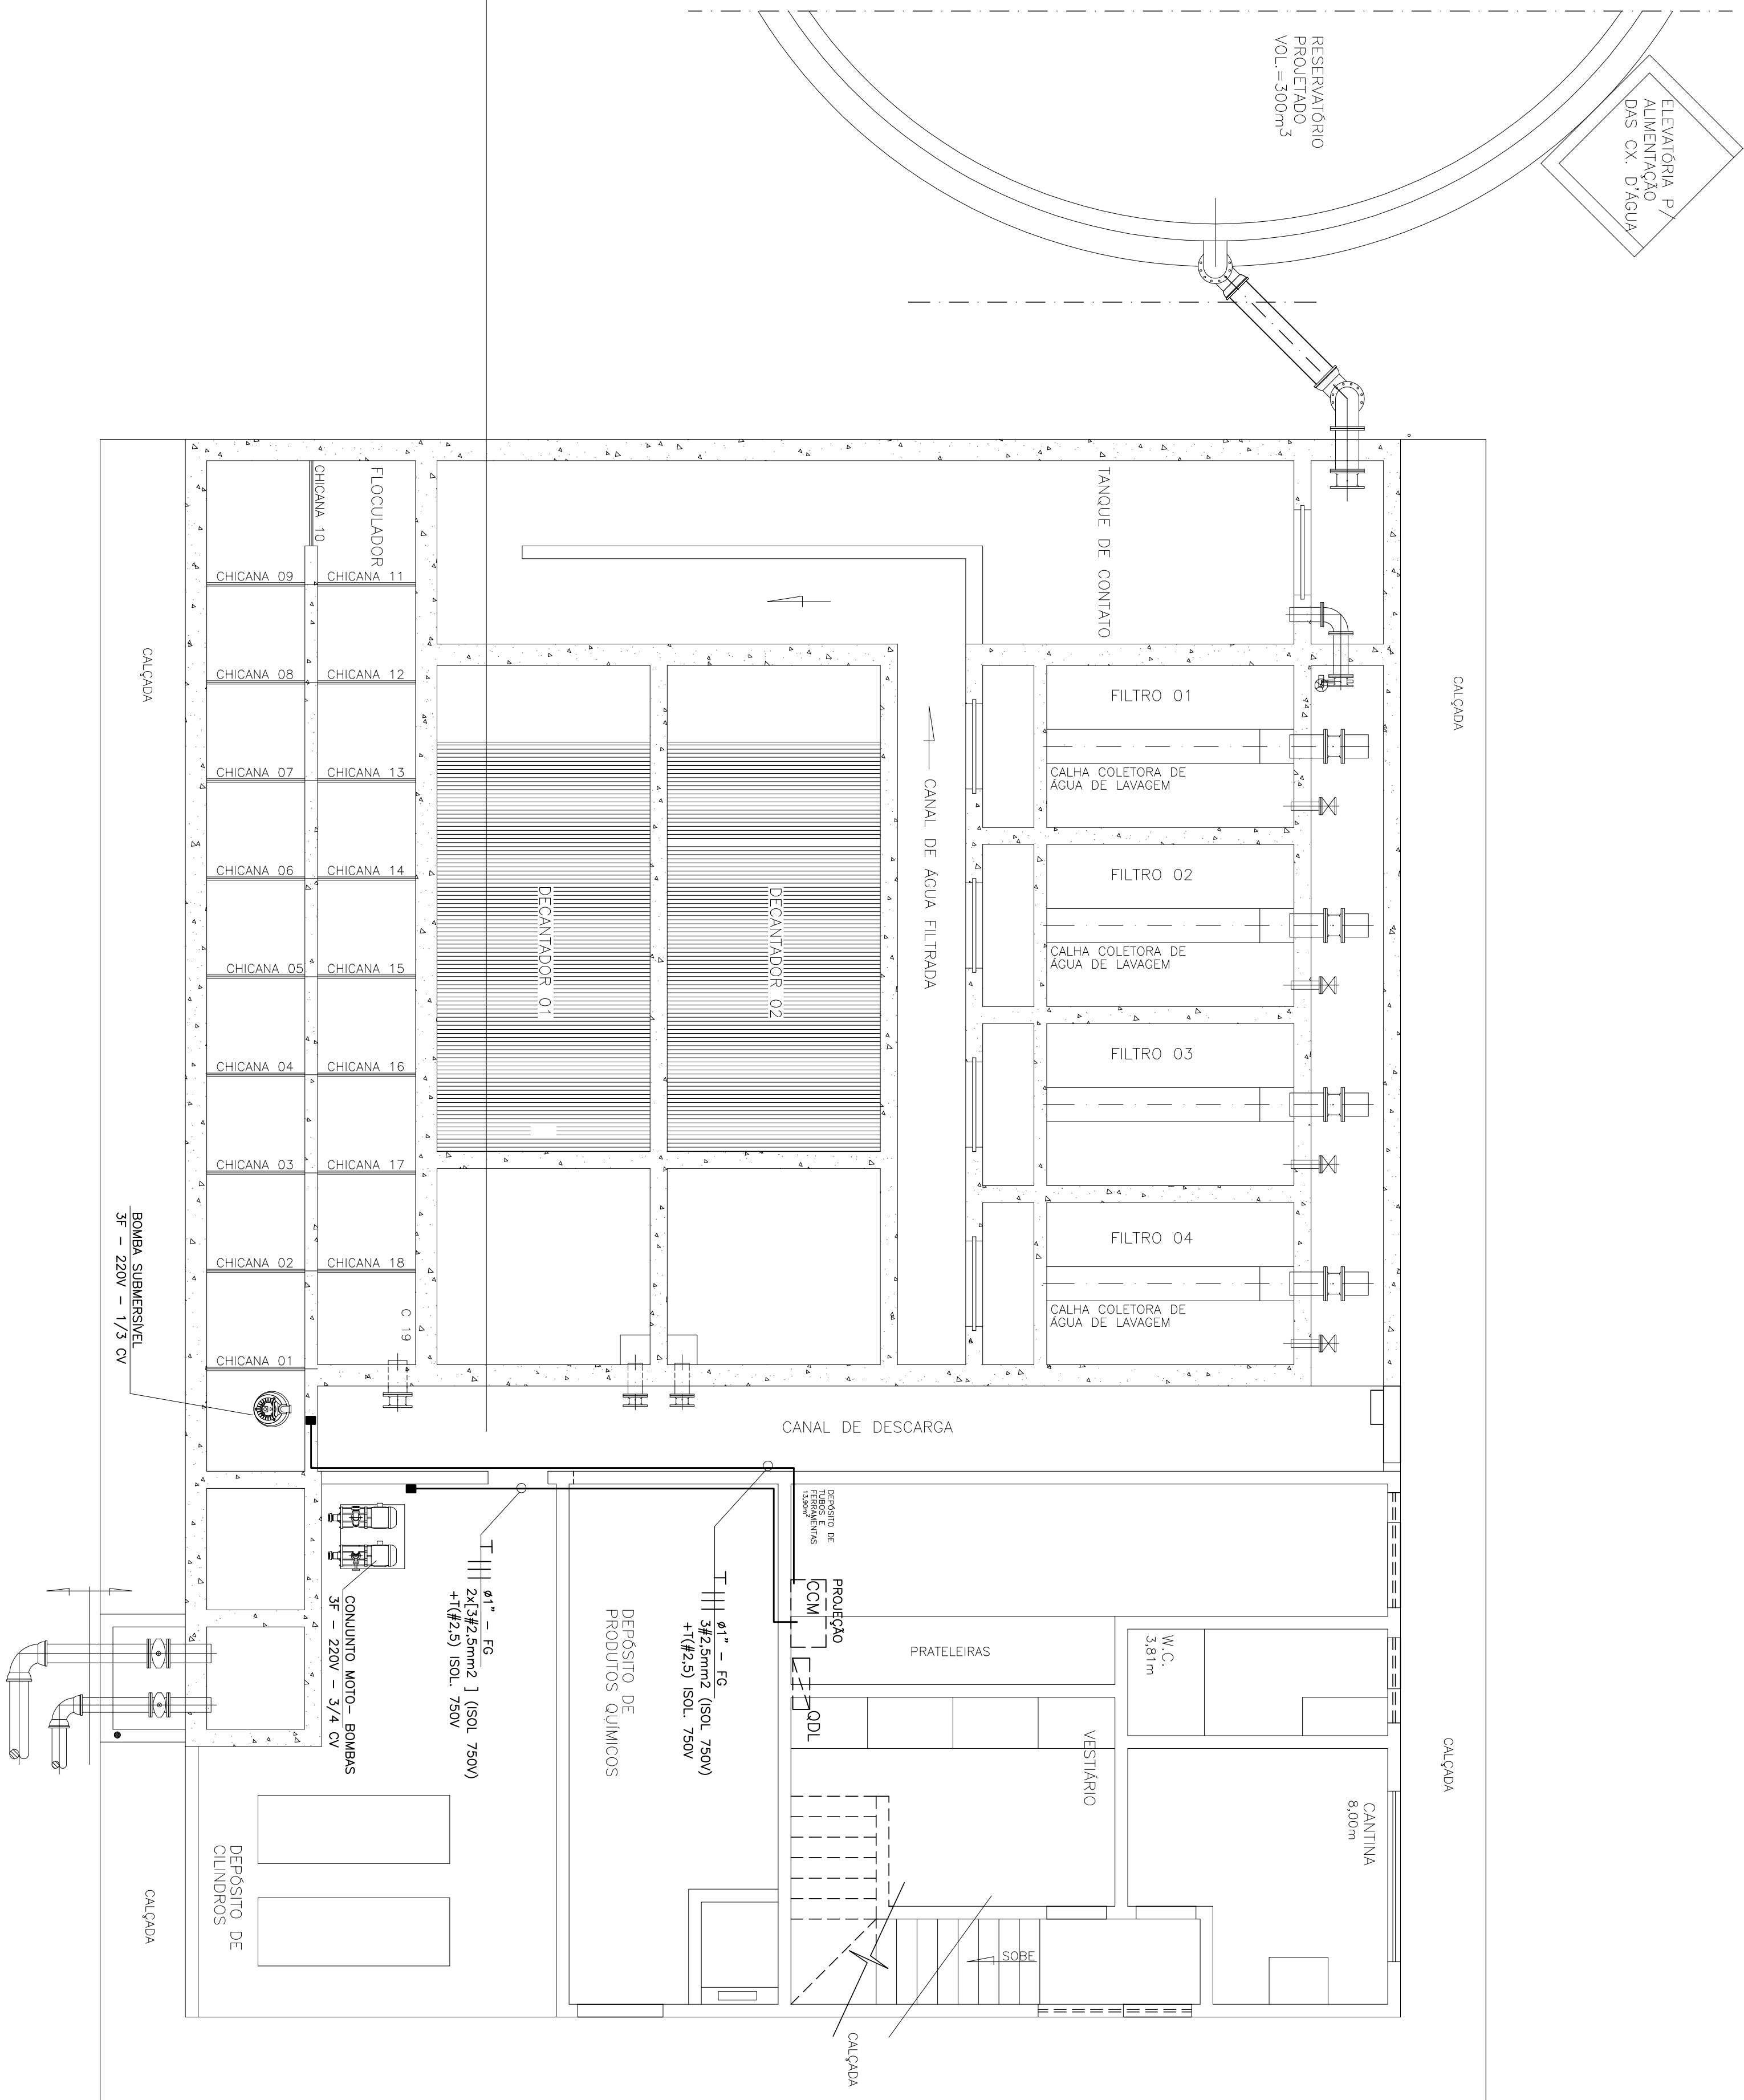

SIMBOLÓGIA:

NOTAS GERAIS

- 1 - QUANDO NÃO ESPECIFICADA A TENSÃO DE ISOLAMENTO SERÁ 750V E CONDUTORES COM SEÇÃO MÍNIMA DE TOMAZZ SERÃO CABOS;
- 2 - PARA OS SUBSTANTES SERÃO DO TIPO CANALADA DUPLA PVC 70x6 - 1KV.
- 3 - TODO CONDUTOR "NEUTRO" DEVERÁ SER ISOLADO E IDENTIFICADO NA COR AZUL CLARO.
- 4 - OS DISJUNTORES DEVEM SER MONOPOLARES, BIPOLARES OU TRIPOLARES DEBENDO-SE O ADEQUADAMENTE MECÂNICO DE DADOS OU MAIS UNIDADES MONOPOLARES.
- 5 - AS SEÇÕES DOS CONDUTORES NA COTAÇÃO ESTÃO ESPECIFICADAS NOS RESPECTIVOS QUADROS DE DISTRIBUIÇÃO.
- 6 - TODAS AS PARTES METÁLICAS NÃO ALIADAS DO SISTEMA SERÃO ATERRADAS;
- 7 - NOS QDT'S (QUANDO DISTRIBUÍD) OS CIRCUITOS DEVEM TER IDENTIFICAÇÃO INTERNAMENTE JUNTO AOS DISJUNTORES E EXTERNAMENTE NA PLACA FONTOA.
- 8 - OS CONDUTORES SÃO IDENTIFICADOS PELOS CORES DO SEU ISOLAMENTO:
NEUTRO = AZUL CLARO
TERRA = VERDE
RETORNO = AMARELO.
- 9 - A TENSÃO SECUNDÁRIA ADOTADA PARA EFEITO DE DIMENSIONAMENTO É DE 220V

NOTAS GERAIS

- 1 - QUANDO A ESPECIFICAÇÃO DE TENSÃO DE ISOLAMENTO SEJA 750V E CONDUTORES COM SEÇÃO ACIMA DE 10mm² SERÃO CABOS;
- 2 - TODOS OS CABOS SUBTERRÂNEOS SERÃO DO TIPO CAMADA DUPLA, PFC-NAF;
- 3 - PARA TENSÃO NEUTRO DEVERÁ SER ISOLADO E IDENTIFICADO NA COR AZUL CLARO;
- 4 - OS DISJUNTORES DEVERÃO SER MONOPOLARES, BIPOLARES OU TRIPOLARES, NÃO PRETENDENDO-SE O ACOPLAMENTO MECÂNICO DE DUAS OU MAIS UNIDADES MONOPOLARES;
- 5 - AS SEÇÕES DOS CONDUTORES NÃO COMOÇAM ESTÃO ESPECIFICADAS NOS RESPECTIVOS QUADROS DE DISTRIBUIÇÃO;
- 6 - TODAS AS PARTES METÁLICAS NÃO ATIVAS DO SISTEMA SERÃO ATERRADAS;
- 7 - NOS QDS (QUADRO DISTRIBUIÇÃO) OS CIRCUITOS DEVERÃO SER IDENTIFICADOS INTERMEDIAMENTE JUNTO AOS DISJUNTORES E EXTERNAMENTE NA PLACA FONTOA;
- 8 - OS CONDUTORES SERÃO IDENTIFICADOS PELAS CORES DO SEU ISOLAMENTO:
FASE = VERMELHO OU PRETO
NEUTRO = AZUL CLARO
TERRA = VERDE
RETORNO = AMARELO;
- 9 - A TENSÃO SECUNDÁRIA ADOPTADA PARA EFEITO DE DIMENSIONAMENTO É DE 220V

PLANTA BAIXA - NÍVEL 73,30m

ALIMENTAÇÃO MOTO-BOMBAS
ESC.: 1:50

[illegible]