

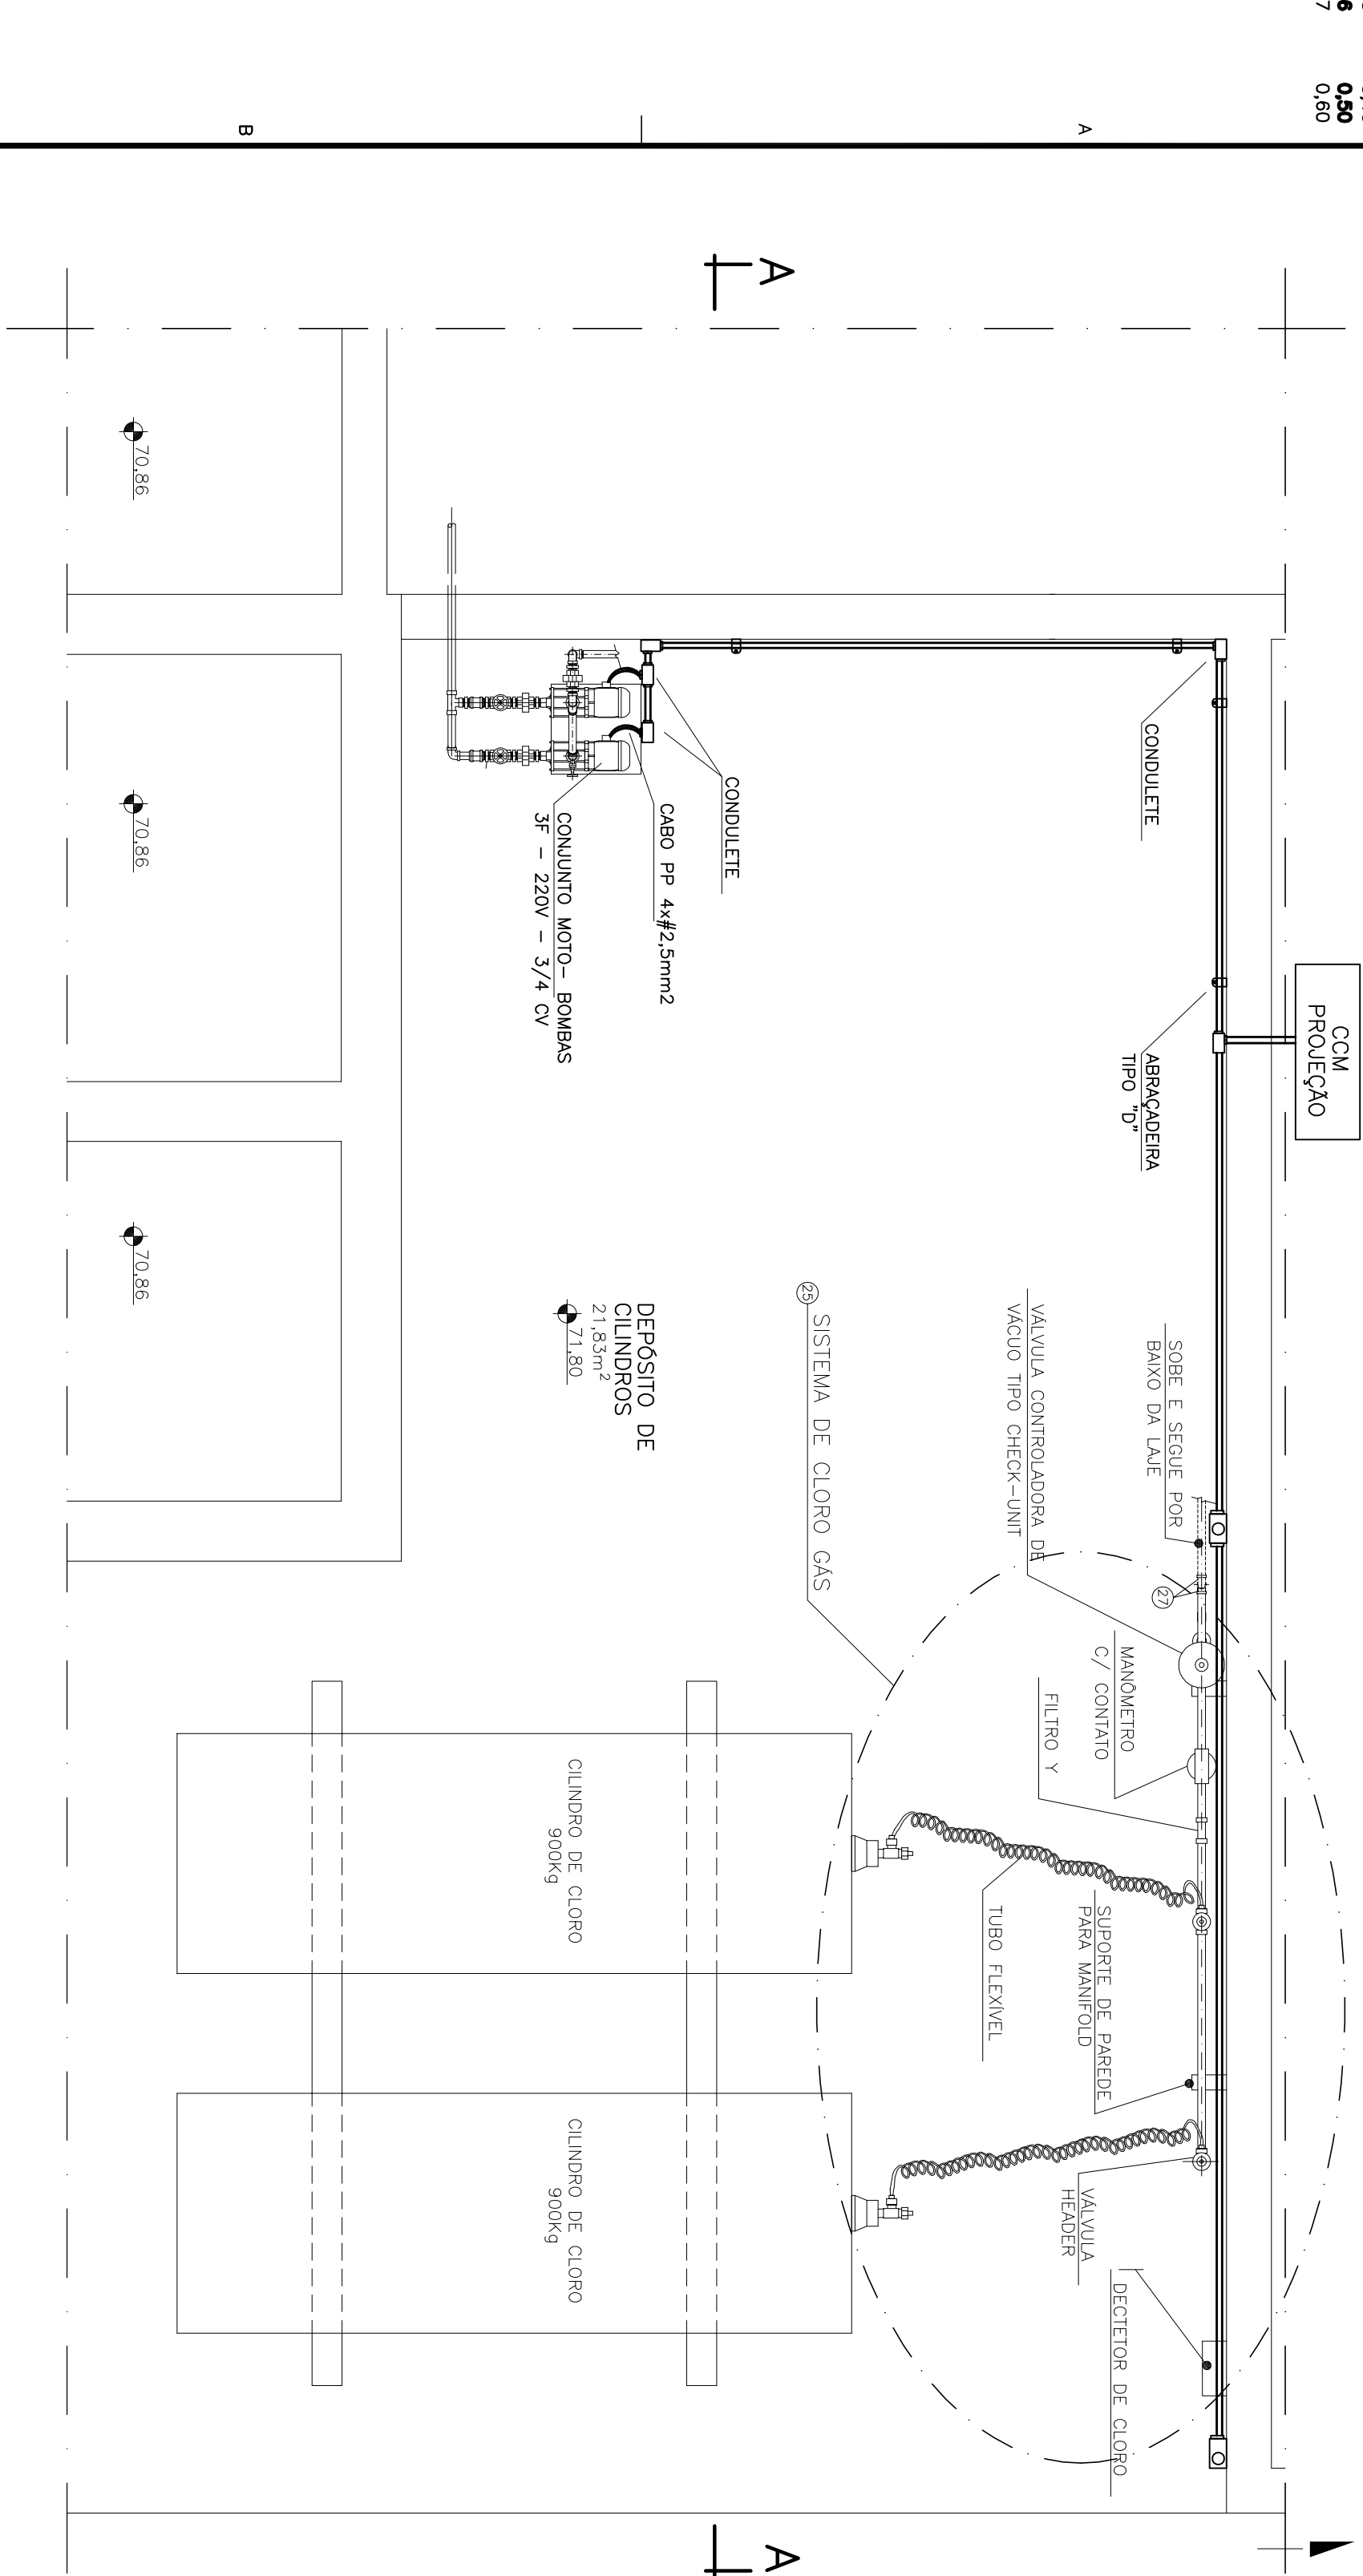



COR	ESP
1	0,08
2	0,15
3	0,20
4	0,30
5	0,40
6	0,50
7	0,60

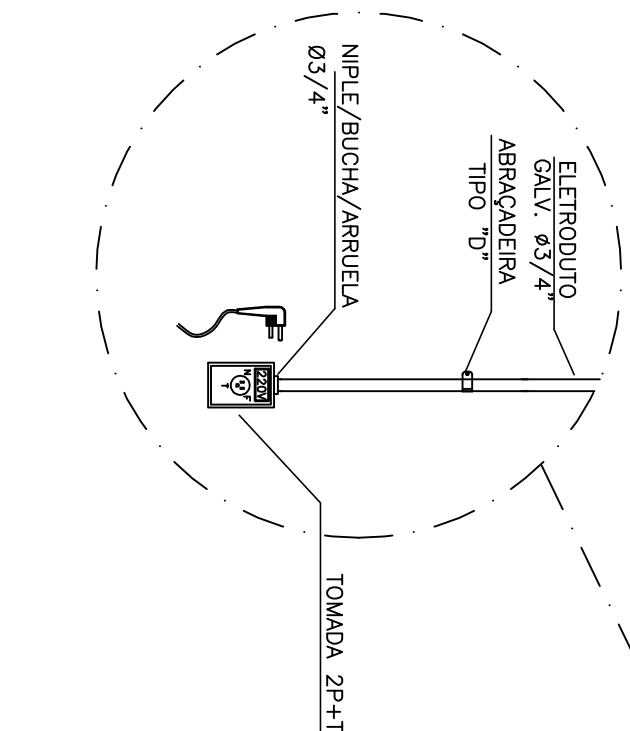

PLANTA BAIXA – 1º PAVIMENTO
SISTEMA CLORO GAS
ESC.: 1:50

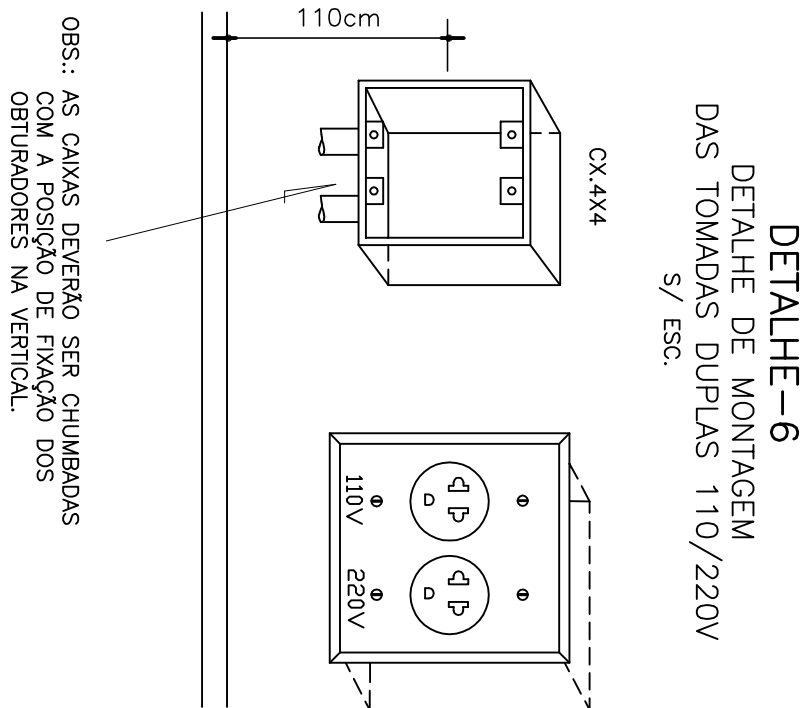

CORTE AA'
ESC.: 1:50

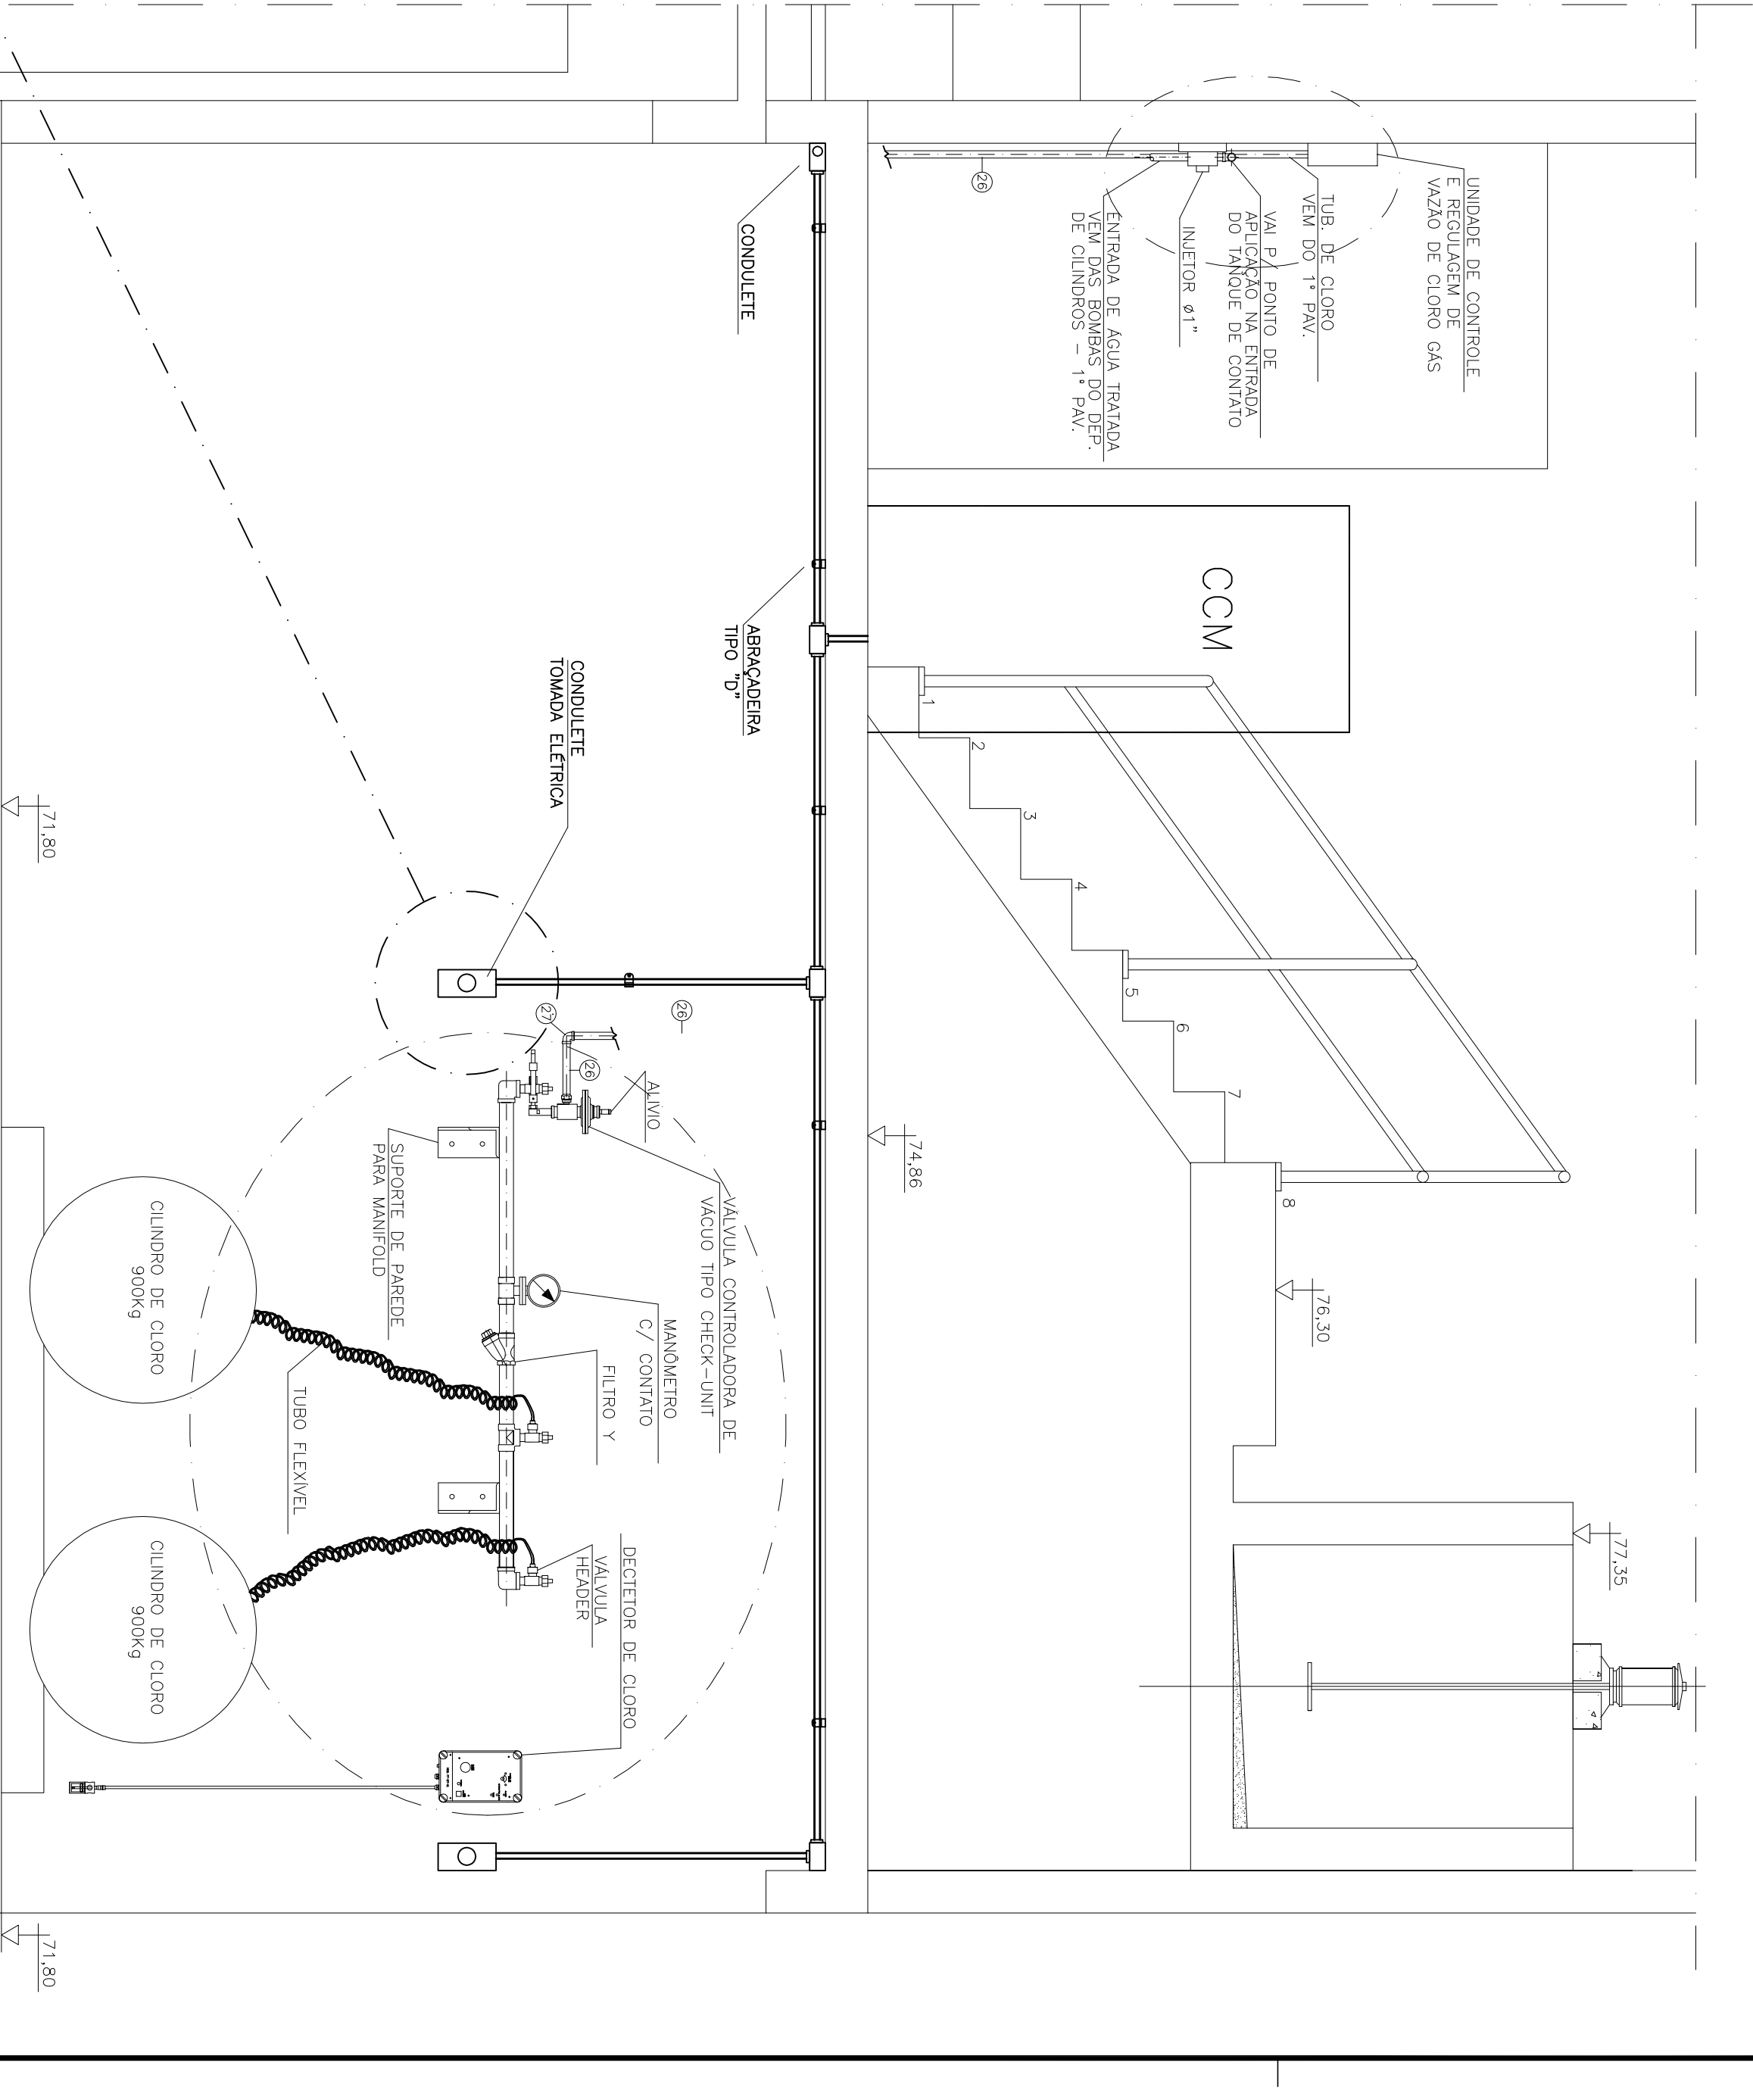

ESTE DESENHO É PROPRIEDADE DA
COMPANHIA ESPÍRITO SANTENSE DE
SANEAMENTO - CESAN E NÃO PODE
SER COPIADO SEM SUA AUTORIZAÇÃO.

										CANCELA E SUBSTITUI O DESENHO NÚMERO:										CENTRO DE DOCUMENTAÇÃO										EMITENTE:  AQUACONSULT consultoria e projetos de engenharia ltda										EMISSÃO CESAN										DATAS										MUNICÍPIO: VIANA										DISTRITO: SEDE										BAIRRO: SEDE										NOME DO EMPREENDIMENTO: AMPLIAÇÃO SIST. ABASTECIMENTO DE ÁGUA—CONT. 016/05										TÍTULO: ESTAÇÃO DE TRATAMENTO DE ÁGUA — VIANA PROJETO ELÉTRICO PLANTA BAIXA — 1ª PAVIMENTO, CORTE										ESCALA: INDICADA										FOLHA: 06 / 15										Nº CESAN: B-048-000-40-6-XX-0006										REV: 0	
																				RECEBIDO: ____/____/____ Nº DOC.: ____ ASS.: ____										PROJETADO: ____ AQUACONSULT										01/08	