
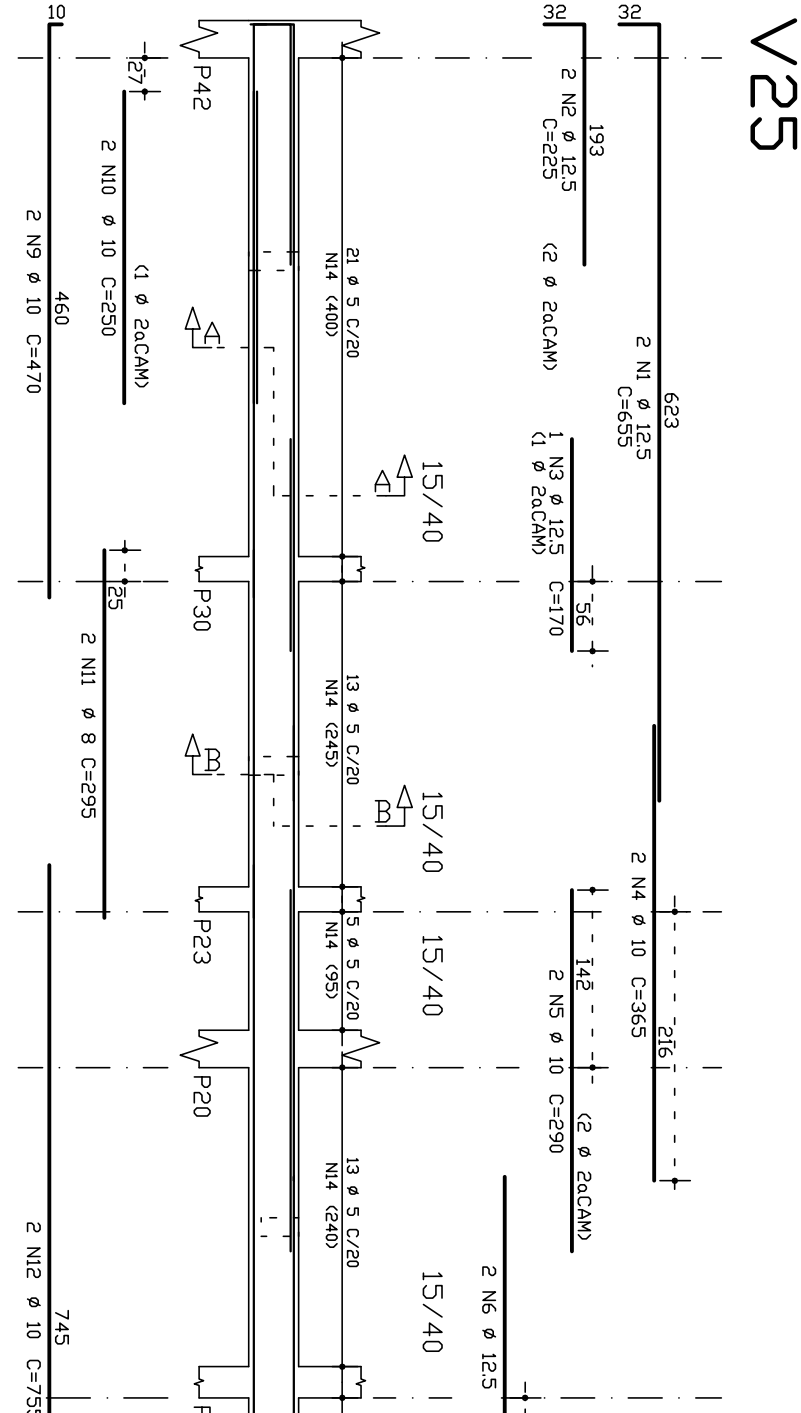
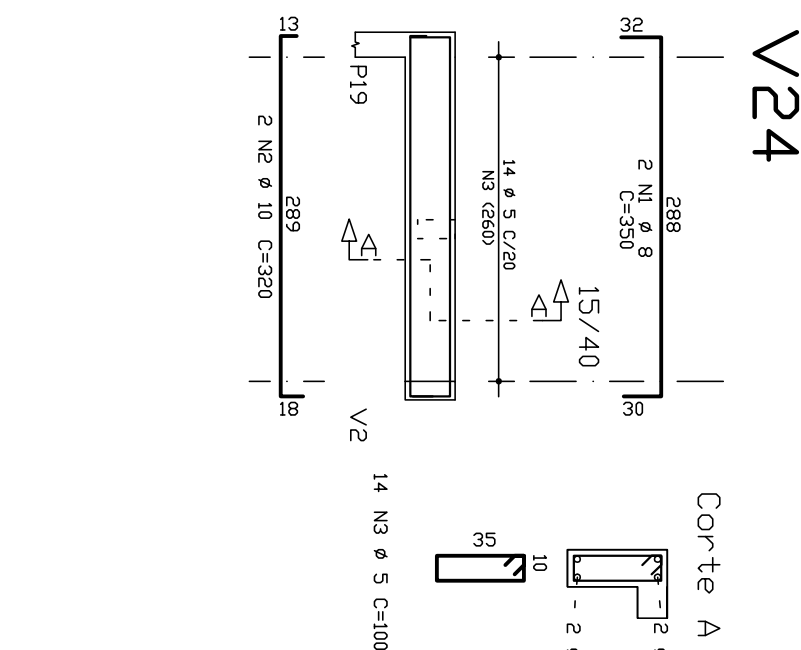
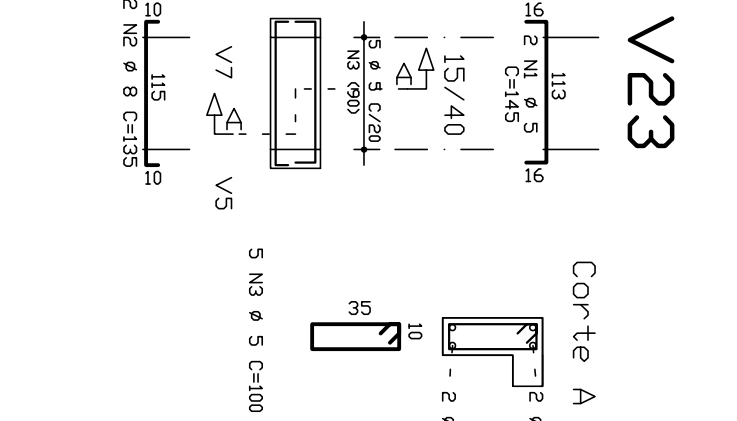
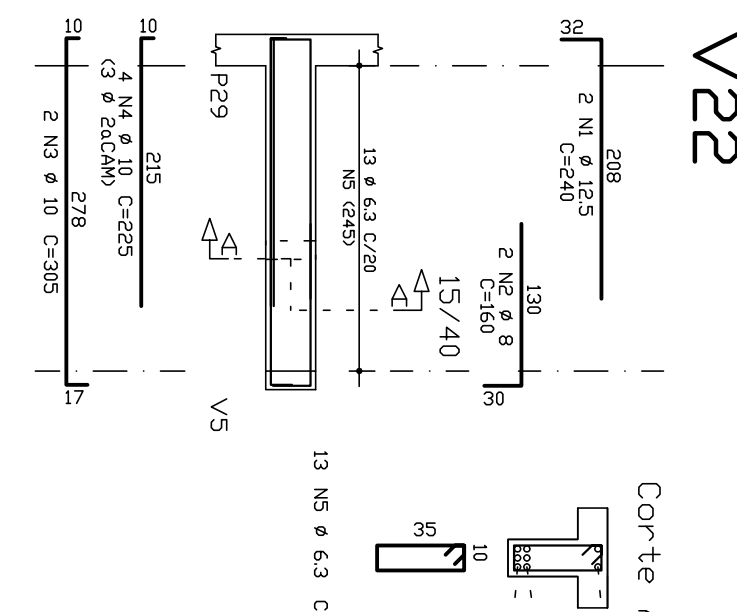
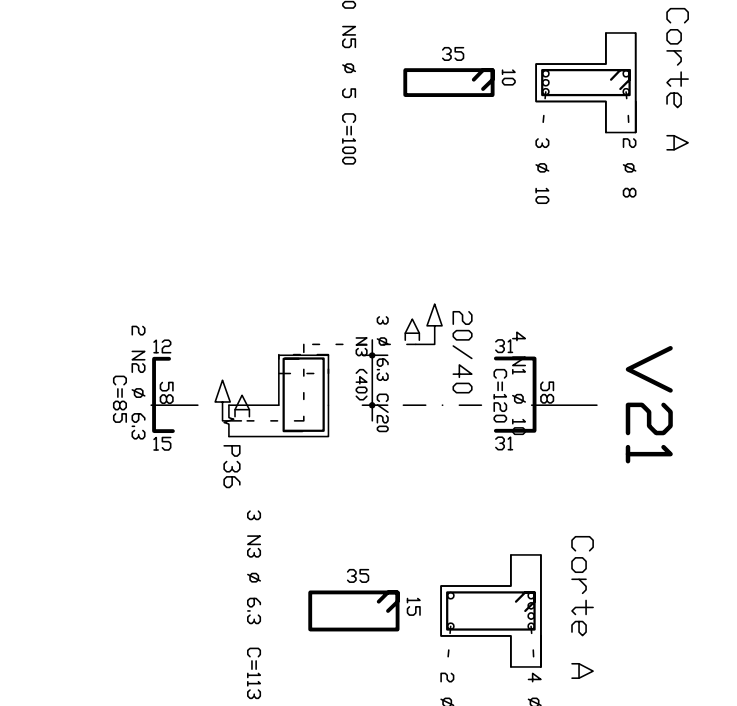
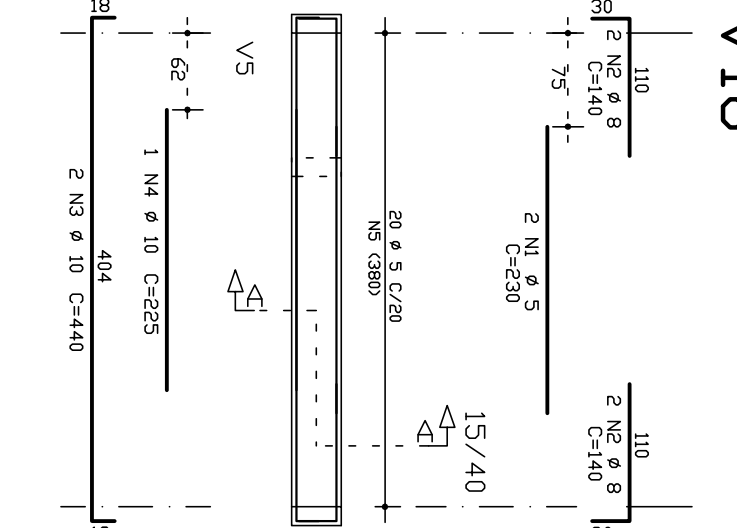
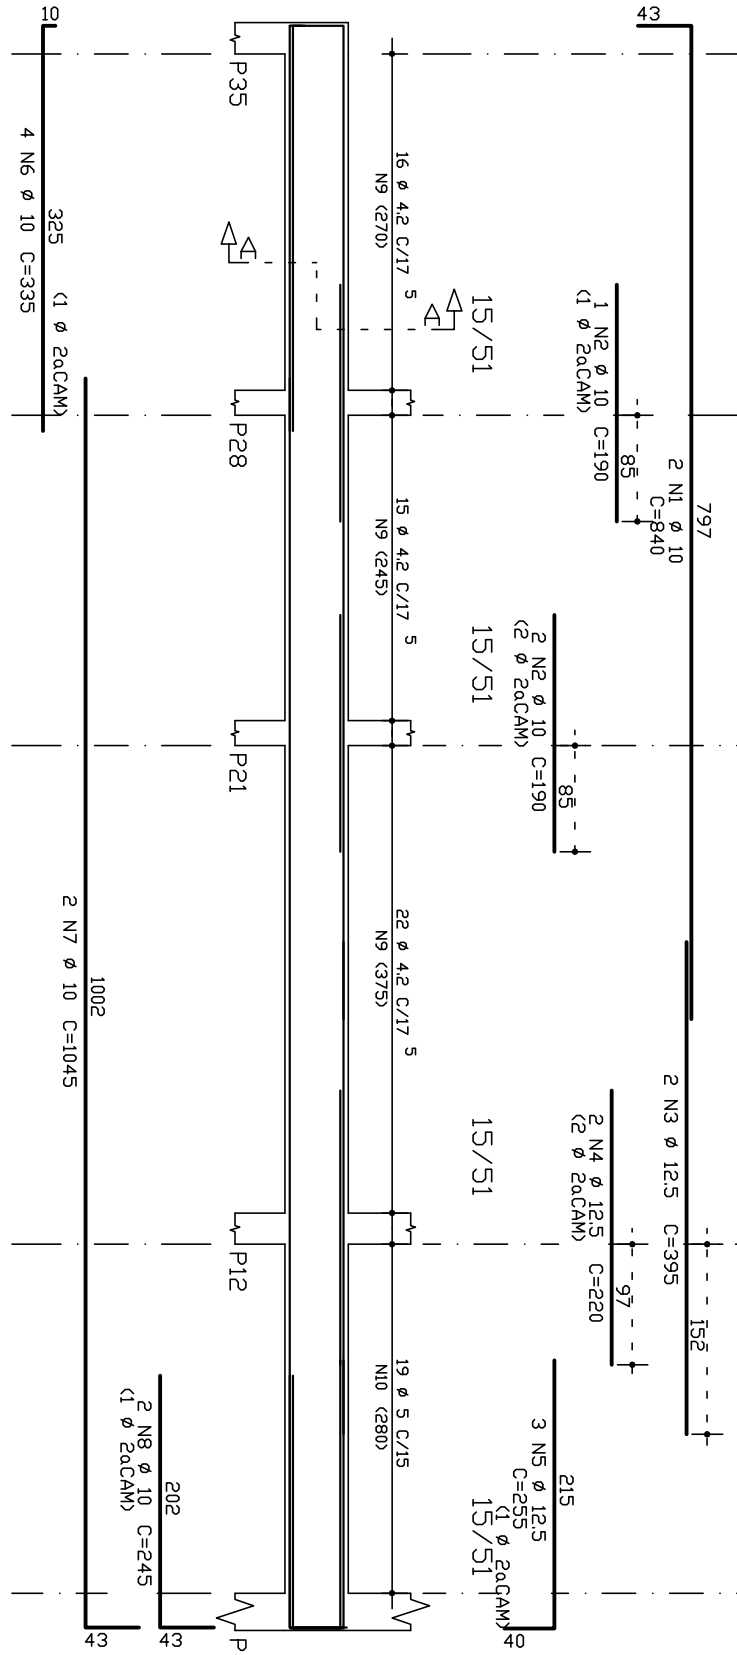
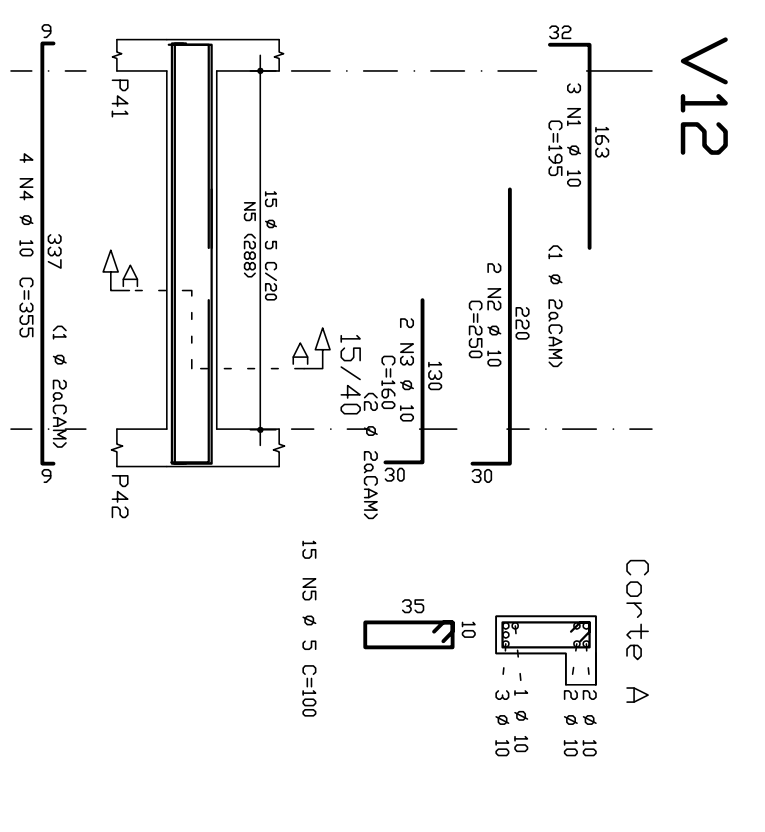
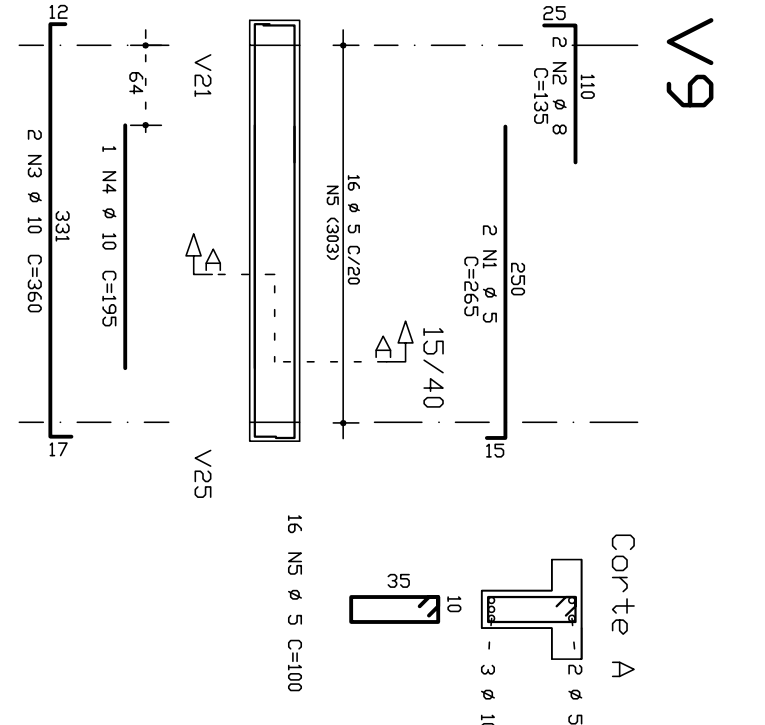
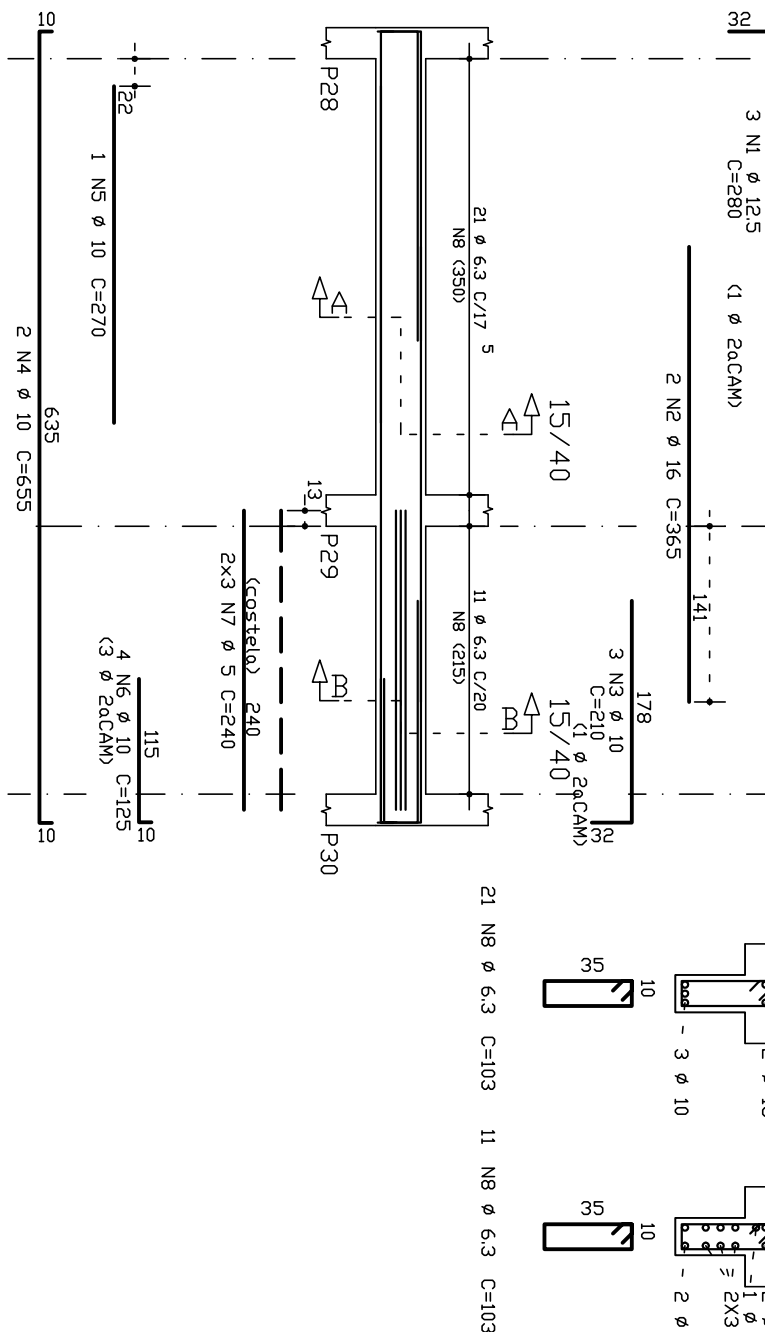
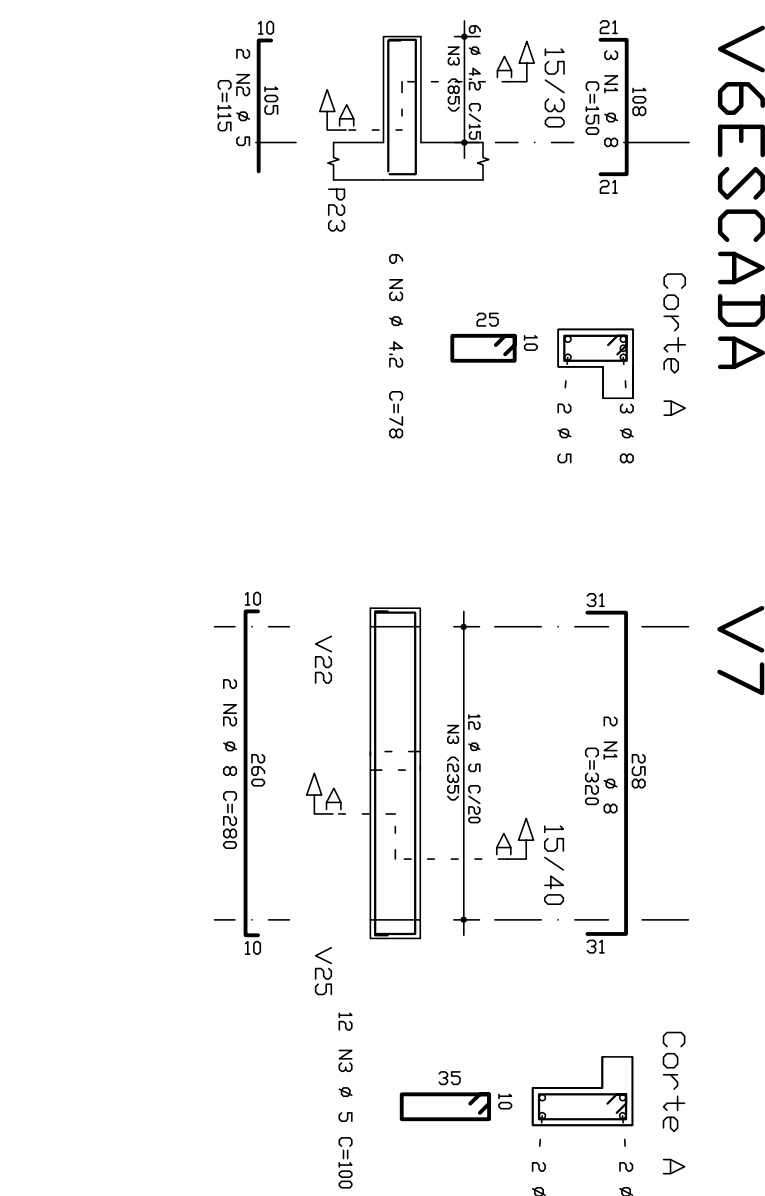
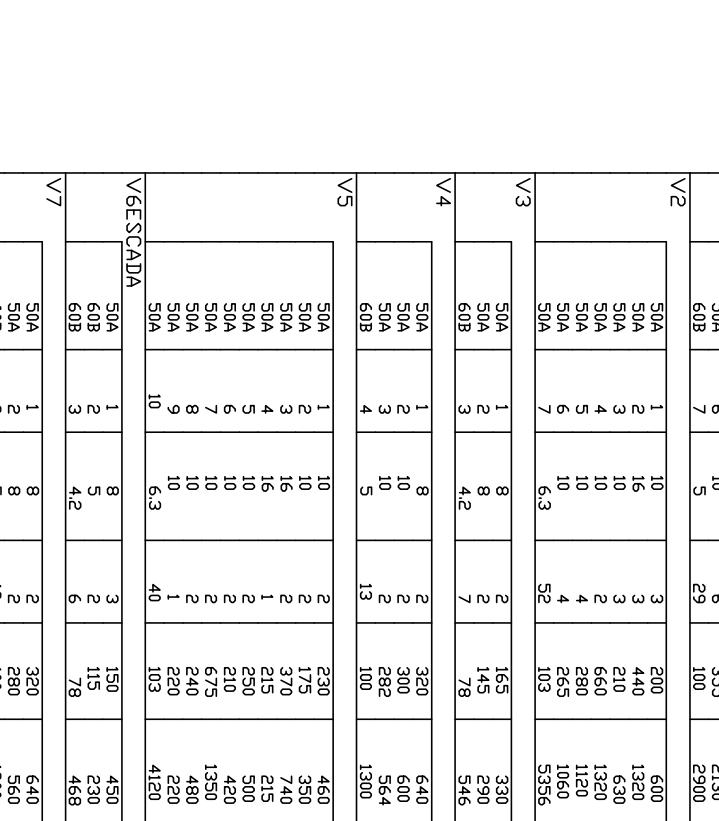
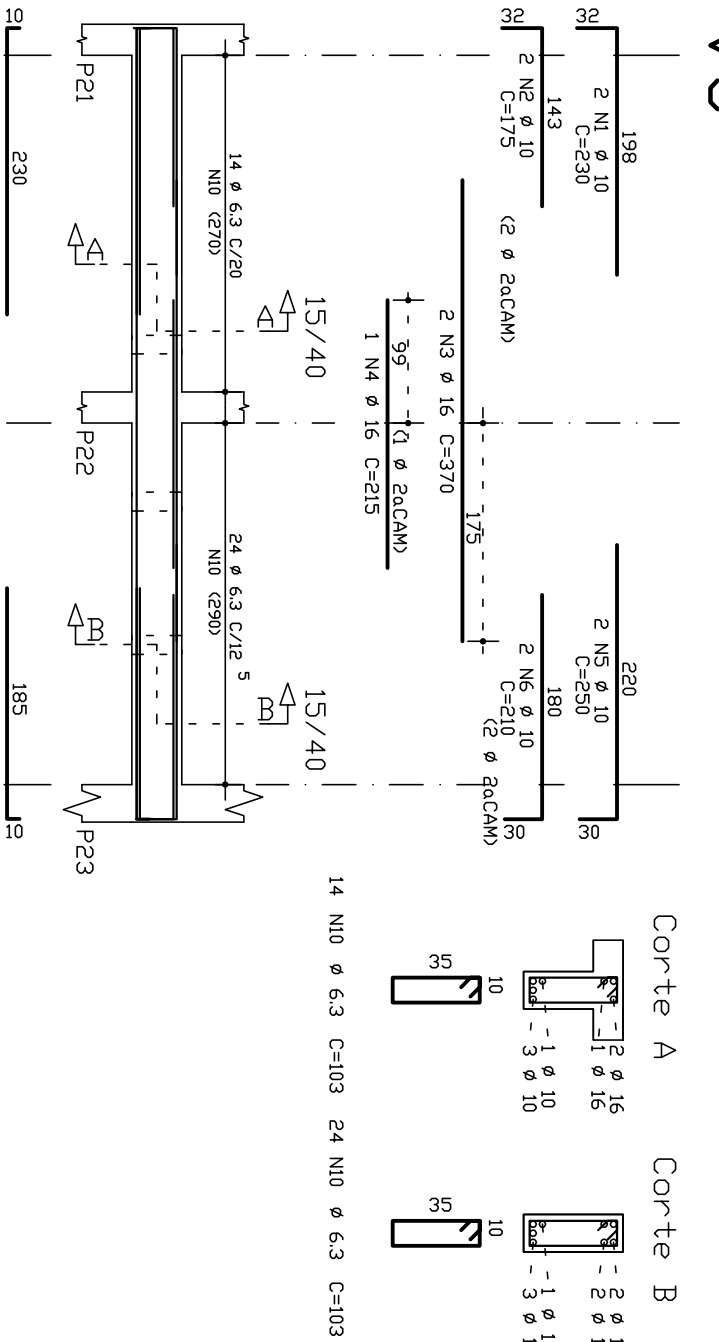
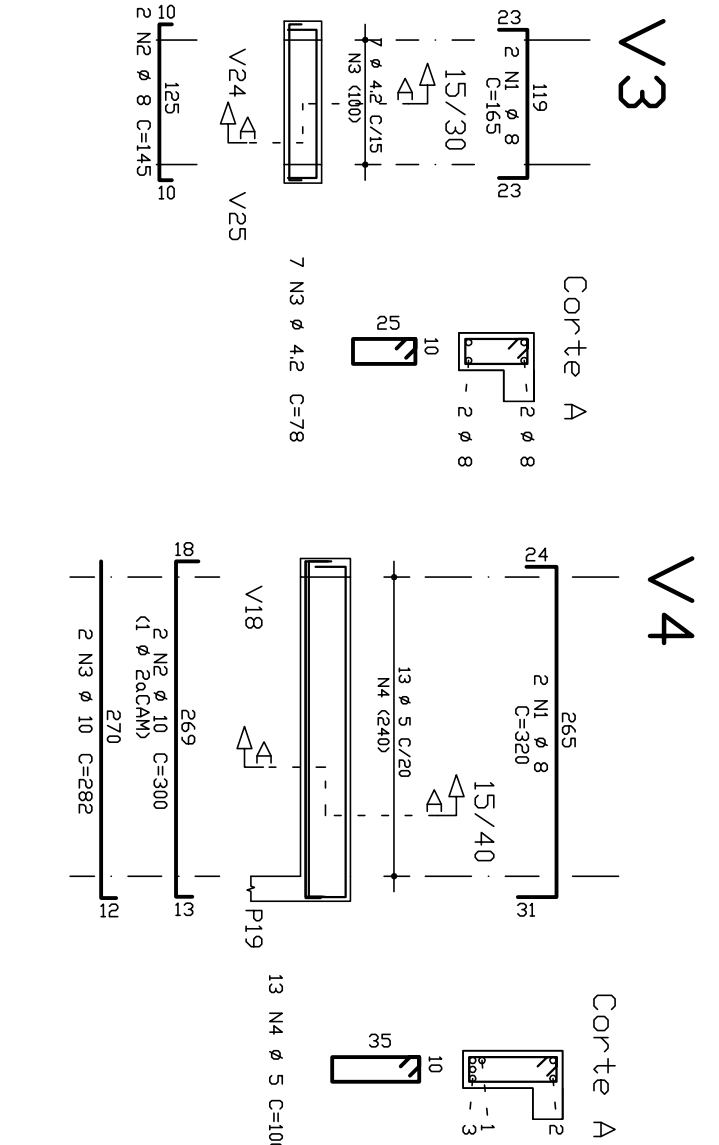
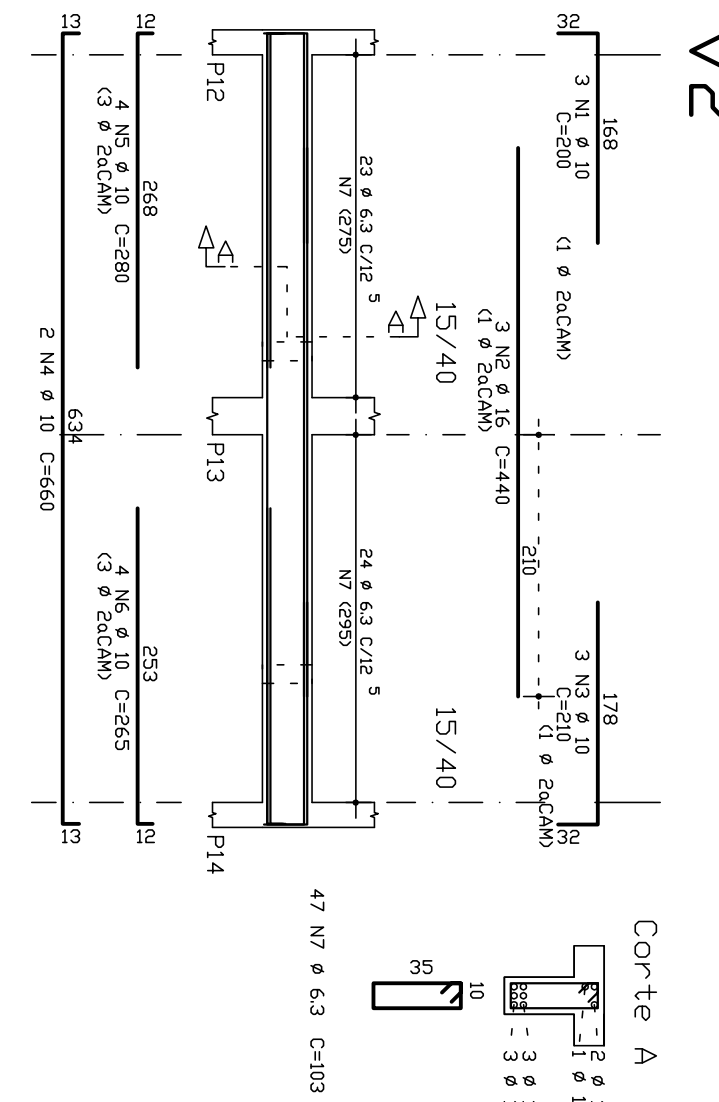


ARMAÇÃO DAS VIGAS DO NÍVEL +7486

[illegible]

NOTAS:

- 1- COSTAS E DIMENSÕES EM CENTÍMETROS
- 2- CONCRETO: FCK=35 Mpa
- 3- AÇOS: CA 50A – FYK=500 Mpa
- 4- COBRIMENTO DAS ARMADURAS DE FUNDAÇÃO E AREAS CRÍTICAS: 4,0 cm
- 5- COBRIMENTO DAS ARMADURAS (LAJE, VIGA E PILAR): 2,5 cm

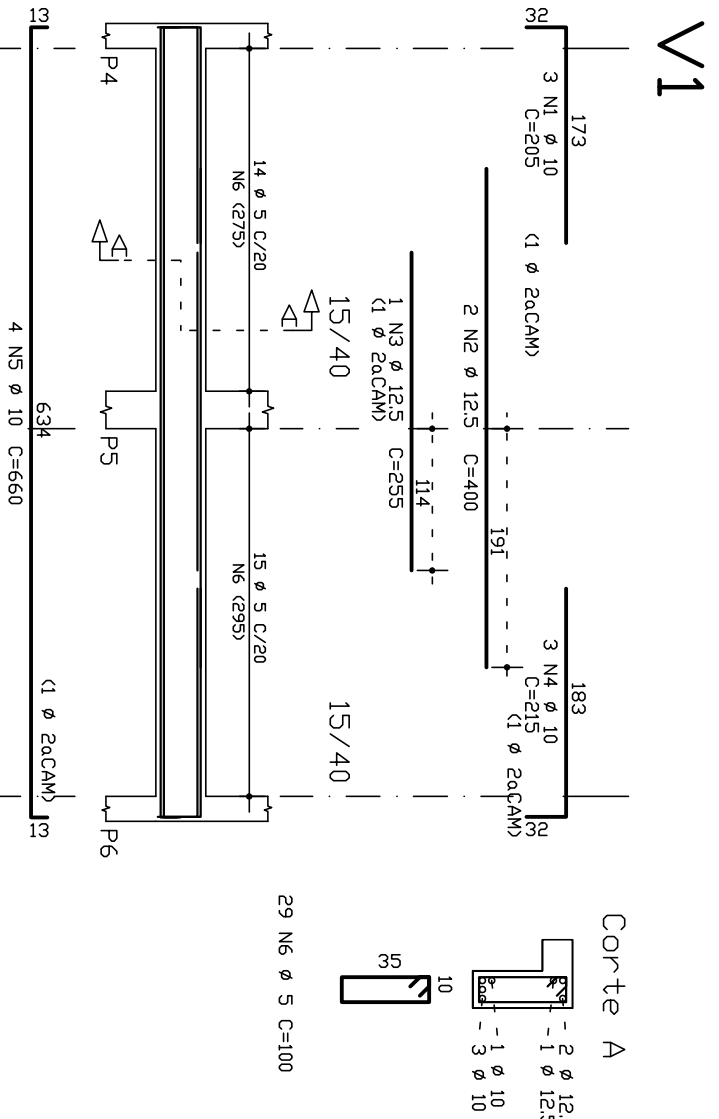