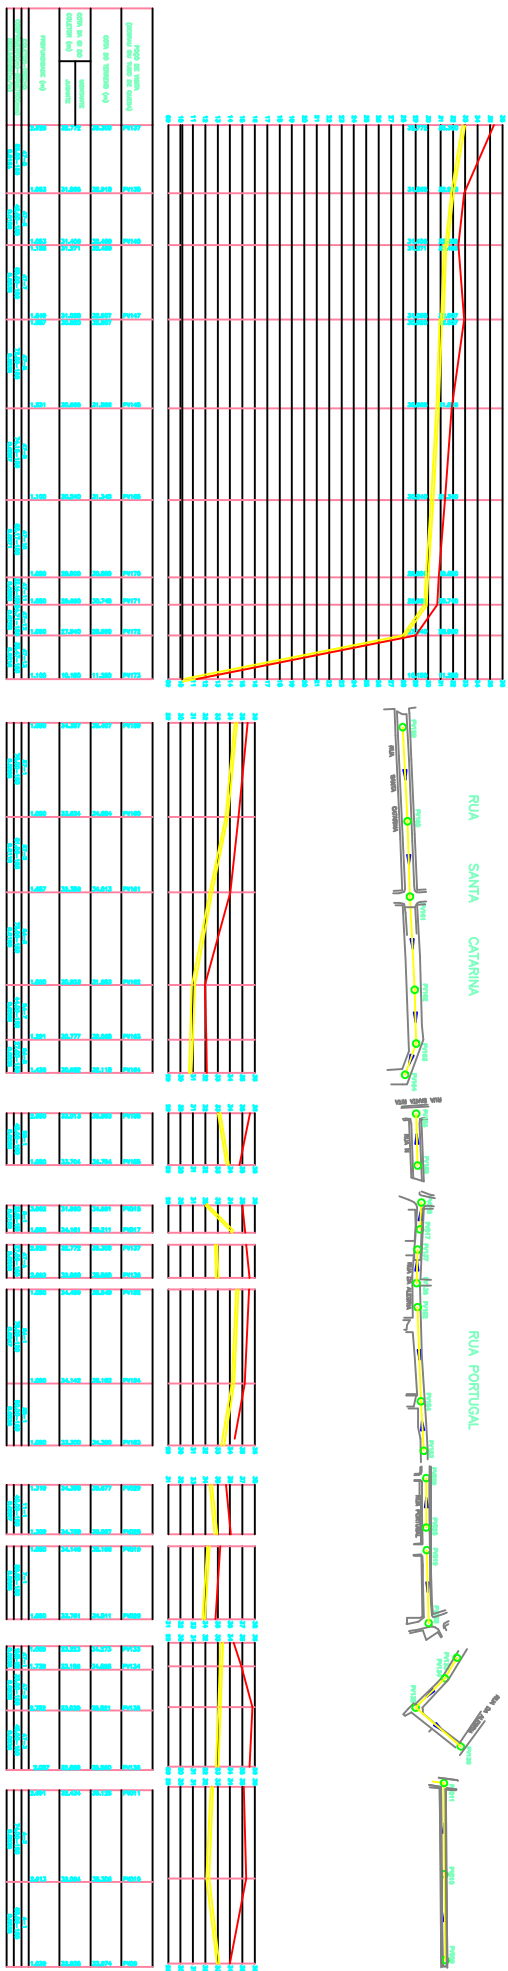


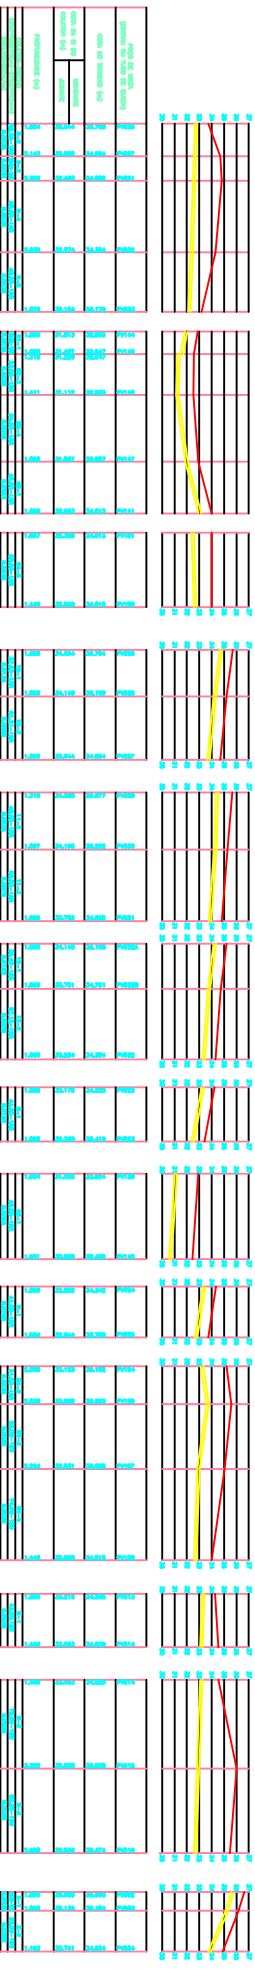
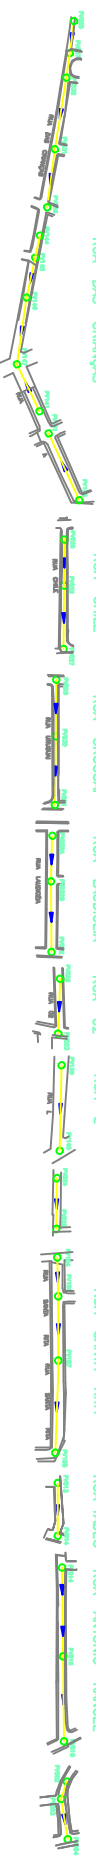
RUA SANTA CATARINA



RUA DA FELICIDADE RUA ARISTIDES LOPES NUNES



RUA DAS CRIANÇAS

[illegible]