CONFIGURAÇÃO DE PENAS P/ PLOTAGEM

PENA	COR	ESP.
8	7	0,10
10	10	0,22
30	30	0,22
40	40	0,22
54	54	0,30
141	141	0,22
166	166	0,22
168	168	0,22
REST. MONO		0,22

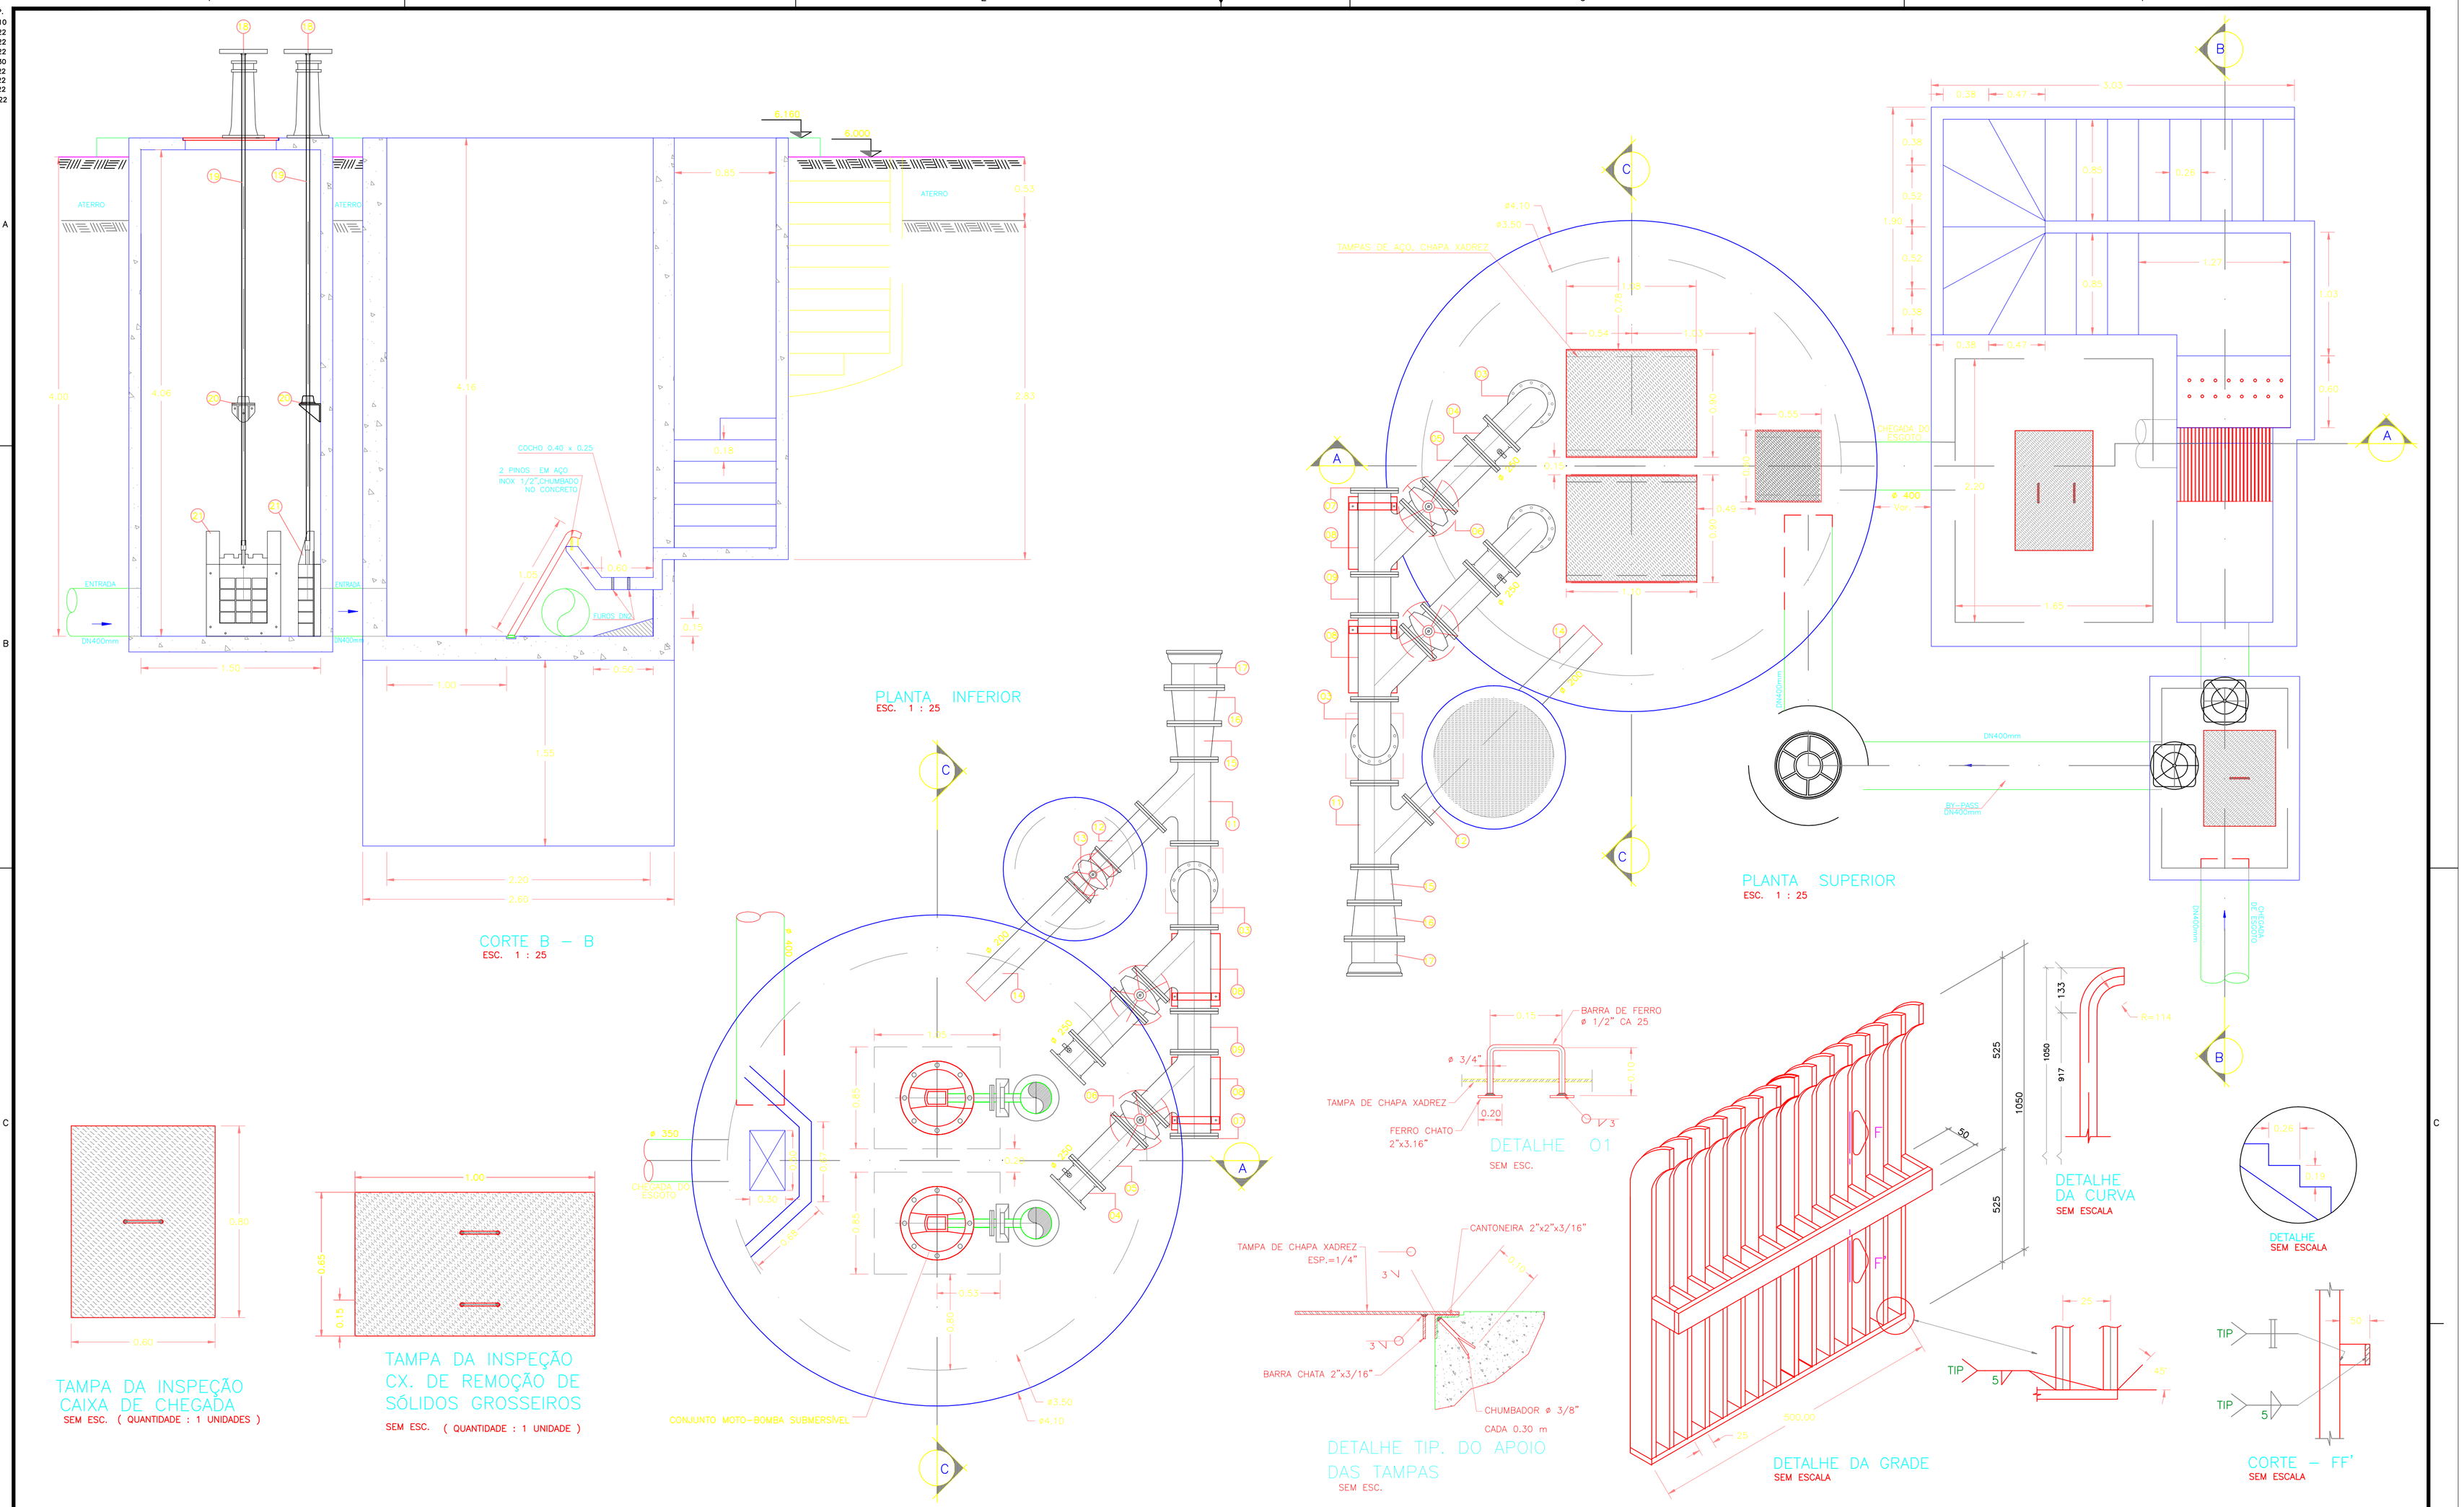

ESTE DESENHO É PROPRIEDADE DA COMPANHIA ESPÍRITO SANTENSE DE SANEAMENTO – CESAN E NÃO PODE SER COPIADO SEM SUA AUTORIZAÇÃO.

NÚMEROS	TÍTULOS
PRINCIPAIS DESENHOS DE REFERÊNCIA	

Nº	LOCAL	DISCRIMINAÇÃO	DES.	DIV.	GER.	DATA
		REVISÃO				

CANCELA E SUBSTITUI O DESENHO NÚMERO:

CANCELADO E SUBSTITUÍDO PELO DESENHO NÚMERO:

CENTRO DE DOCUMENTAÇÃO

RECEBIDO: / /

Nº DOC.: ASS.:

APROVAÇÃO CESAN:

ASS.: MATR.:

UNID.: DATA: / /

ESTA APROVAÇÃO NÃO ISENTA A CONTRATADA DE SUAS RESPONSABILIDADES LEGAIS.

EMITENTE: CONCREMAT ENGENHARIA

PROJETADO: ENG° SERGIO ARTENIO PETERLE
CREA: 6431/D REGIÃO: ES

COORDENADOR: ENG° FERNANDO JOÃO GUZZO
CREA: 964D REGIÃO: ES

DESENHO: JOSÉ ANTÔNIO
DATA: 01/08/2009

Nº DES. PROJETISTA: SN-658004-DE-ES-MF-010-R0

RESPONSÁVEL TÉCNICO: ENG° ALEXANDRE JOSÉ VIVEIROS DA COSTA
CREA: 1981101461 REGIÃO: RJ ART. Nº: 20076720 DATA: 14/09/2007

EMISSÃO CESAN — DATAS

PROJETADO:
CREA:
DESENHADO: CONCREMAT
VERIFICADO: ENG° NESTOR GORZA JUNIOR
DIVISÃO: ENG° NESTOR GORZA JUNIOR
GERÊNCIA: ENG° SANDRA SILY

CESAN

MUNICÍPIO: SERRA | DISTRITO: SEDE | BAIRRO: VISTA DA SERRA

NOME DO EMPREENDIMENTO: SISTEMA DE ESGOTO SANITÁRIO DE SERRA – SEDE

TÍTULO: ESTAÇÃO ELEVATÓRIA DE ESGOTO BRUTO VISTA DA SERRA
PLANTA SUPERIOR, INFERIOR E CORTE B–B
DETALHES DE TAMPAS E GRADE

ESCALA:	FOLHA:	Nº CESAN	REV:
1:25	01 / 02	A-035-000-91-5-XX-0162	02