


PENALIDADE POR CONFIGURAÇÃO DE PENAS P/ PLOTAGEM		
ESP.	COR	PENA
0,10	7	8
0,22	10	10
0,22	30	30
0,22	40	40
0,30	54	54
0,22	141	141
0,22	166	166
0,22	168	168
0,22	MONO	REST.

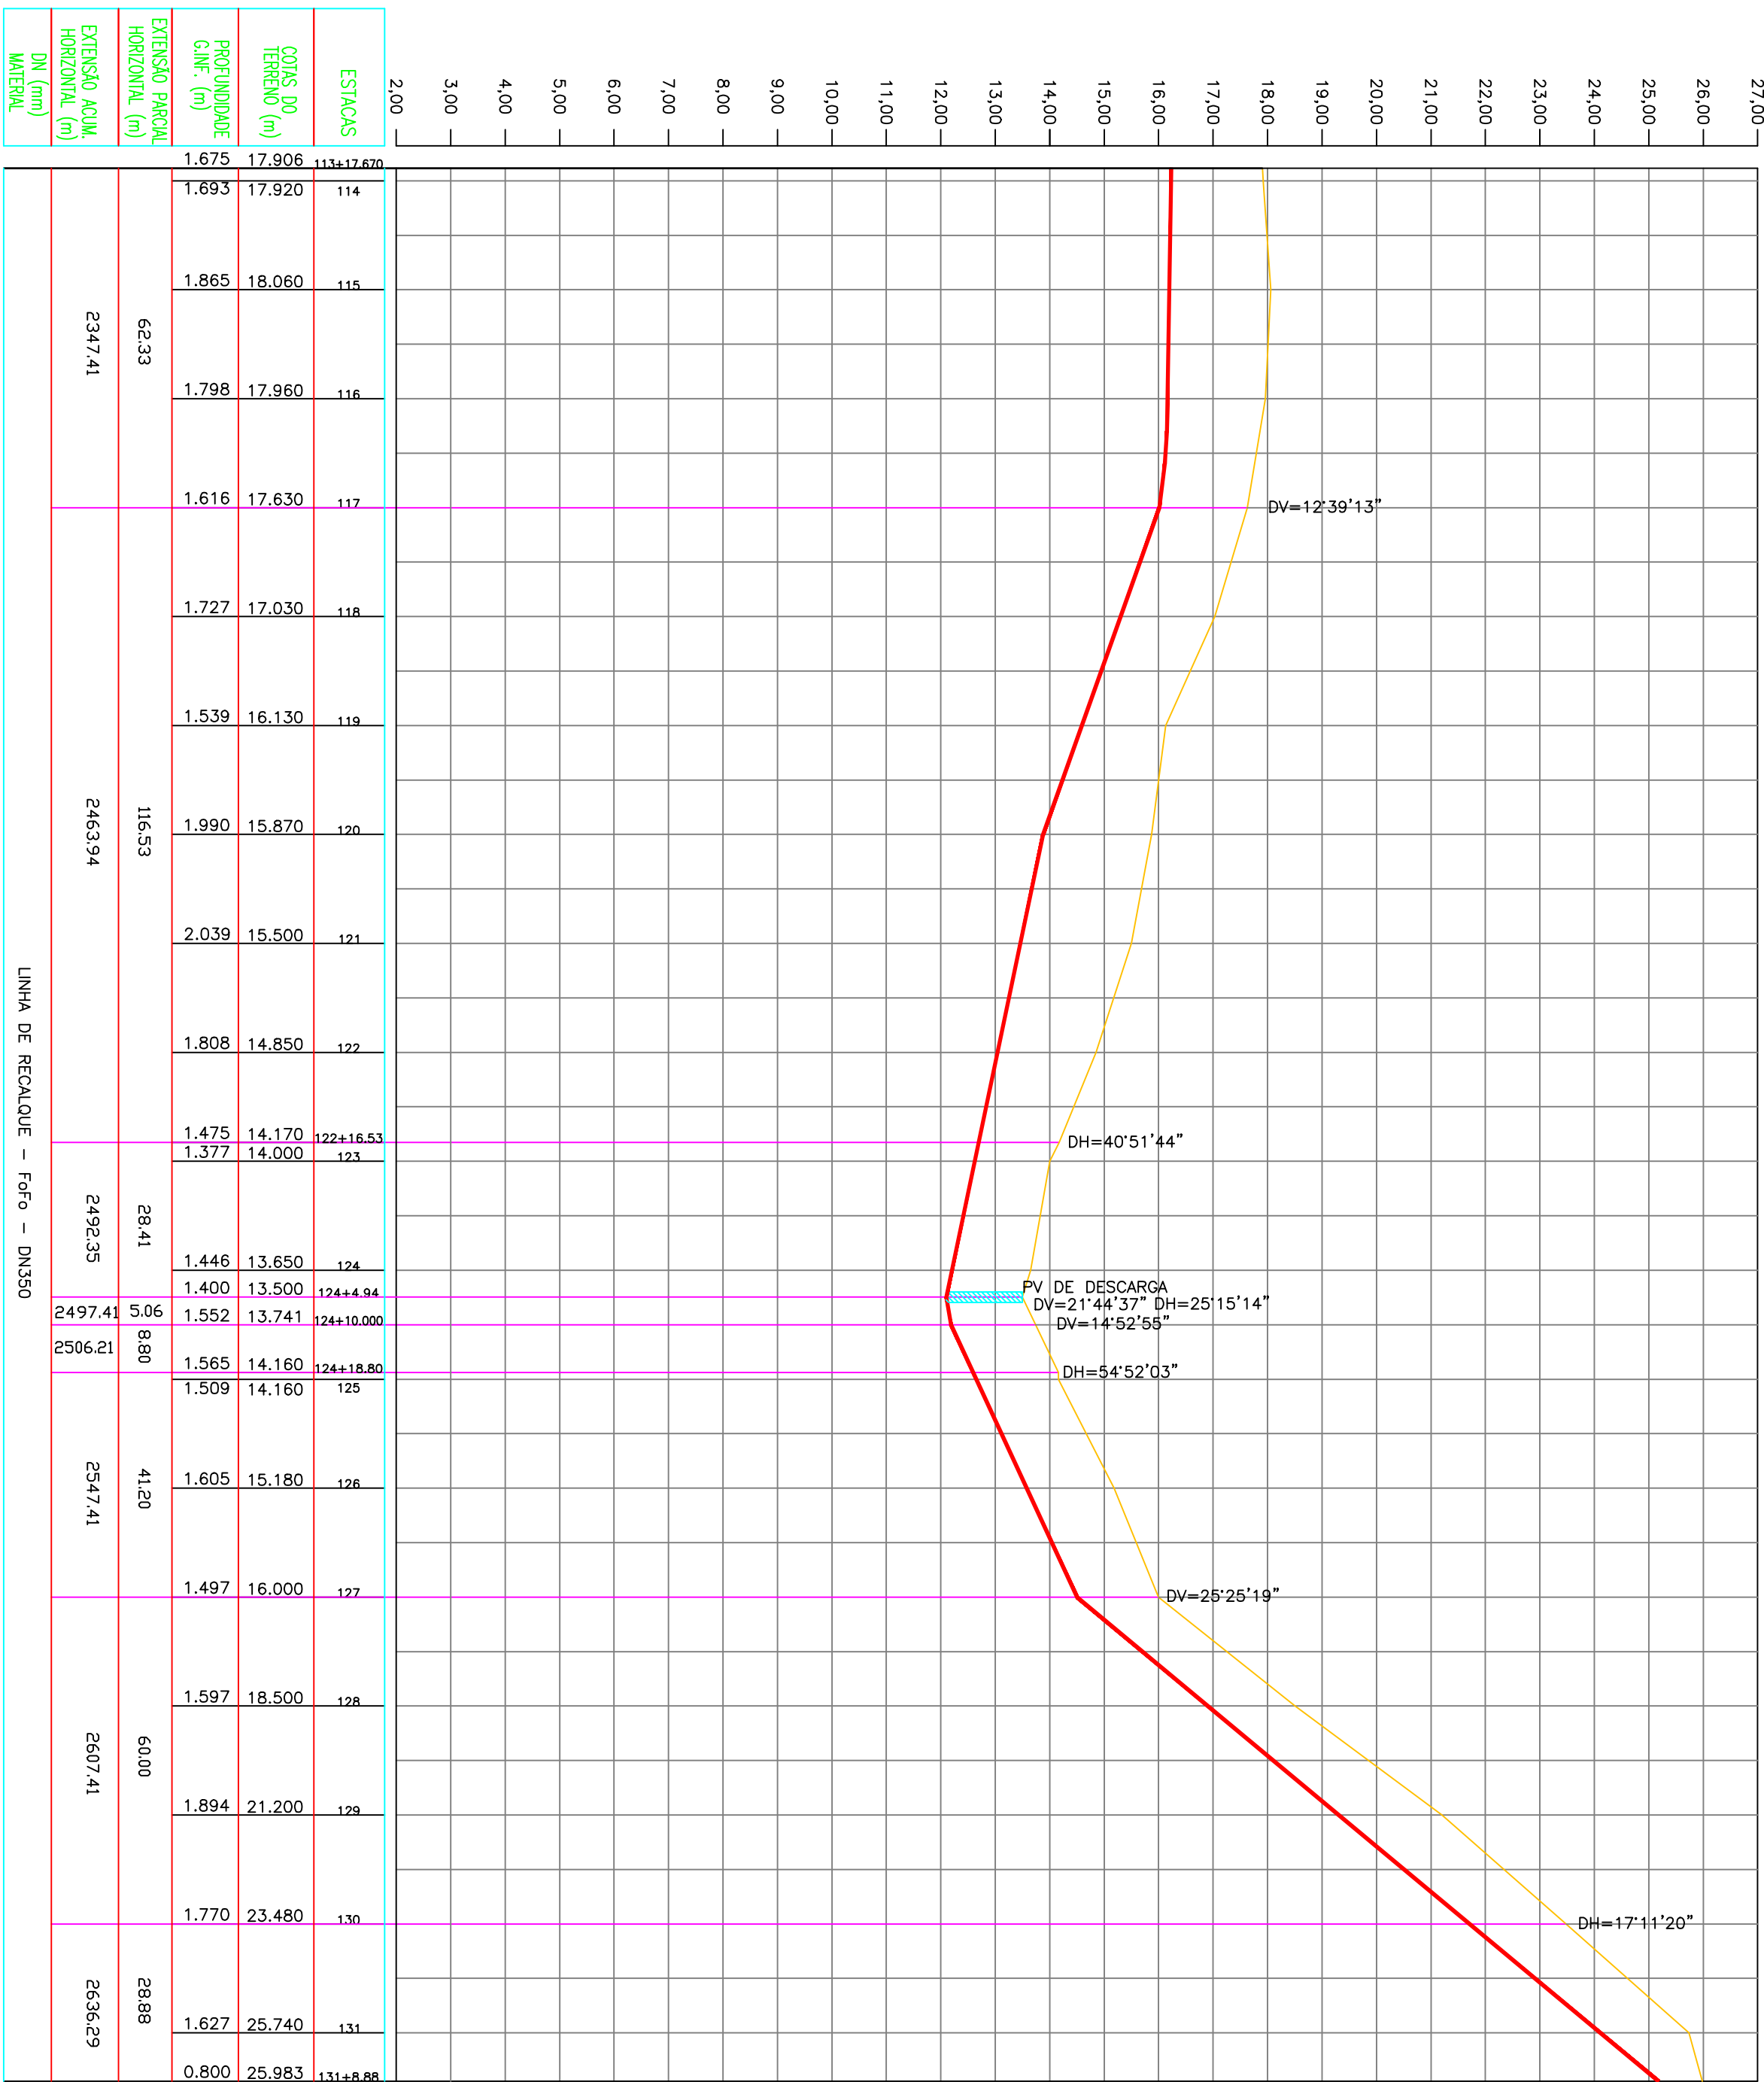

ESC. V= 1:100
H= 1:1000

H= 1:1000

NOTAS:

- 1 - A LUNA DE RECALQUE TERÁ INÍCIO NA ESTACA NEGATIVA DE -7+10,00. A EXTENSÃO TOTAL DA LUNA SERÁ DE 2,53x2,93m
- 2 - AS DEFLEXÕES HORIZONTAIS E VERTICAIS SÃO BOLSAS DOS TUBOS, EMBALE
3 - AS DEFLEXÕES ENTRE 1ª e 2ª SERÃO EXCUTIDAS NAS BOLSAS DOS TUBOS ADJACENTES, EM
3.1 - POR BOLA
- 3.2 - ANTES DE INICIAR A EXECUÇÃO DAS OBRAS, A ENFERMEIRA DEVE CONTRINHA AS INFIRMAÇÕES
CASOAS SOBRE DIFERENÇAS E DETECTAR OBRAS PORVENTURA EXISTENTES,
- DIÂMETROS E ELAVÕES EM METRO, DIÂMETROS EM MILÍMETRO, SALVO INDICAÇÃO CONTRÁRIA,
3.3 -

CONVENÇÕES:

LINHA DE TERRENO

[illegible][illegible][illegible]

EMISSÃO DESAFIO		DATAS
PROJETADO:	_____	
ORÇÁ:		
RESENHADO:	_____	
VERIFICADO:	CONCEBADI	
DIVISÃO:	ENQ. NESTOR GOGIA JUNIOR	
	ENQ. NESTOR GOGIA JUNIOR	
GERÊNCIA:	ENQ. SAMPOR KULT	

MUNICÍPIO: SERRA	DISTRITO: SEDE	BARRIO: VISTA DA SERRA
NOME DO EMPREENDIMENTO: SISTEMA DE ESGOTO SANITÁRIO DE SERRA – SEDE		
TÍTULO: ESTAÇÃO ELEVATÓRIA DE ESGOTO BRUTO VISTA DA SERRA		
LINHA DE RECALQUE		
PERFIL		
ESCALA:	FOLHA:	Nº CESAN:
INDICADA	08 / 08	A-0-25--000--001--5--XX--0204
		REV. 02

DIMENSÕES	CURVAS			
	90°	45°	22°	11°
d	1.05	0.70	0.55	0.55
b	0.90	0.40	0.30	0.30
c	0.50	0.45	0.40	0.40
d	—	0.15	0.25	0.30
e	—	0.30	0.20	0.10

ITEM	DISCRIMINAÇÃO	UNIDADE	MATERIAL	DIÂMETRO	EXTENSÃO (m)	OBS.
	TUBOS					
01	F.F* JE	m	F.F*	350	2636,29	
CONEXÕES						
01	C90 JE	Pq	F.F	350	06	
02	C45 JE	Pq	F.F	350	05	
03	C22 JE	Pq	F.F	350	16	
04	C11 JE	Pq	F.F	350	10	

	CESAN	
DISTRITO SEDE	BARRIO: VISTA DA SERRA	
INSTANTO: SISTEMA DE ESGOTO SANITARIO DE SERRA – SEDE		
OPERAÇÃO: OPERAÇÃO DE ESGOTO BRUTO VISTA DA SERRA		
FOLHA: 08 / 08	Nº CESAN: A-035-000-91-5-XX-0204	PDV: 02