




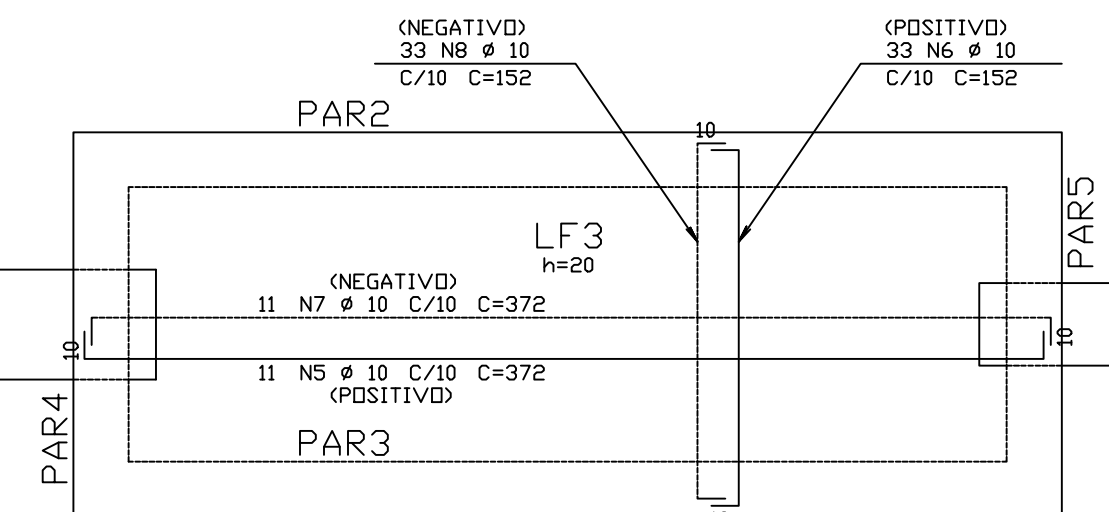


	AÇO	POS	BIT (mm)	QUANT	COMPRIMENTO UNIT	TOTAL Cen
V12						
	50A	1	2	2	130	260
	50A	2	12,5	8	150	300
	50A	3	8	6	90	540
V13						
	50A	1	8	2	130	260
	50A	2	12,5	8	150	300
	50A	3	8	6	90	540
ARM. PDS./NEG. LF1						
	50A	1	12,5	86	--VAR--	49278
	50A	2	12,5	86	--VAR--	49278
ARM. PDS./NEG. LF2/LF3/LF4/LF5						
	50A	2	8	33	--VAR--	9812
	50A	3	8	33	--VAR--	9812
	50A	4	8	33	--VAR--	9812
	50A	5	10	11	372	4092
	50A	6	10	11	372	4092
	50A	7	10	11	372	4092
	50A	8	10	13	152	5016
ARM. PDS./NEG. LF4/LF4A						
	50A	1	8	11	--VAR--	1232
	50A	2	8	8	--VAR--	1216
	50A	3	8	11	--VAR--	1232
	50A	4	8	8	--VAR--	1216
	50A	5	8	11	62	682
	50A	6	8	4	142	568
	50A	7	8	11	62	682
	50A	8	8	4	142	568
V11						
	50A	1	12,5	3	--VAR--	1119
	50A	2	12,5	3	--VAR--	1119
	50A	3	8	42	--VAR--	15666
	50A	4	8	37	--VAR--	15317

RESUMO AÇO CA 50-60			
AÇO	BIT (mm)	COMPR (m)	PESO (kg)
50A	8	719	288
50A	10	182	115
50A	12.5	1014	1014
Peso Total		50A =	1416 kg

ARMAÇÃO POSITIVA/NEGATIVA: POÇO DE SUCÇÃO
LAJE DE FUNDO (NÍVEL: -3.62)
ESCALA 1:25

ARMAÇÃO POSITIVA/NEGATIVA: POÇO DE SUÇÃO
LAJE DE FUNDO: LF2 (NÍVEL: VAR)
ESCALA 1:25

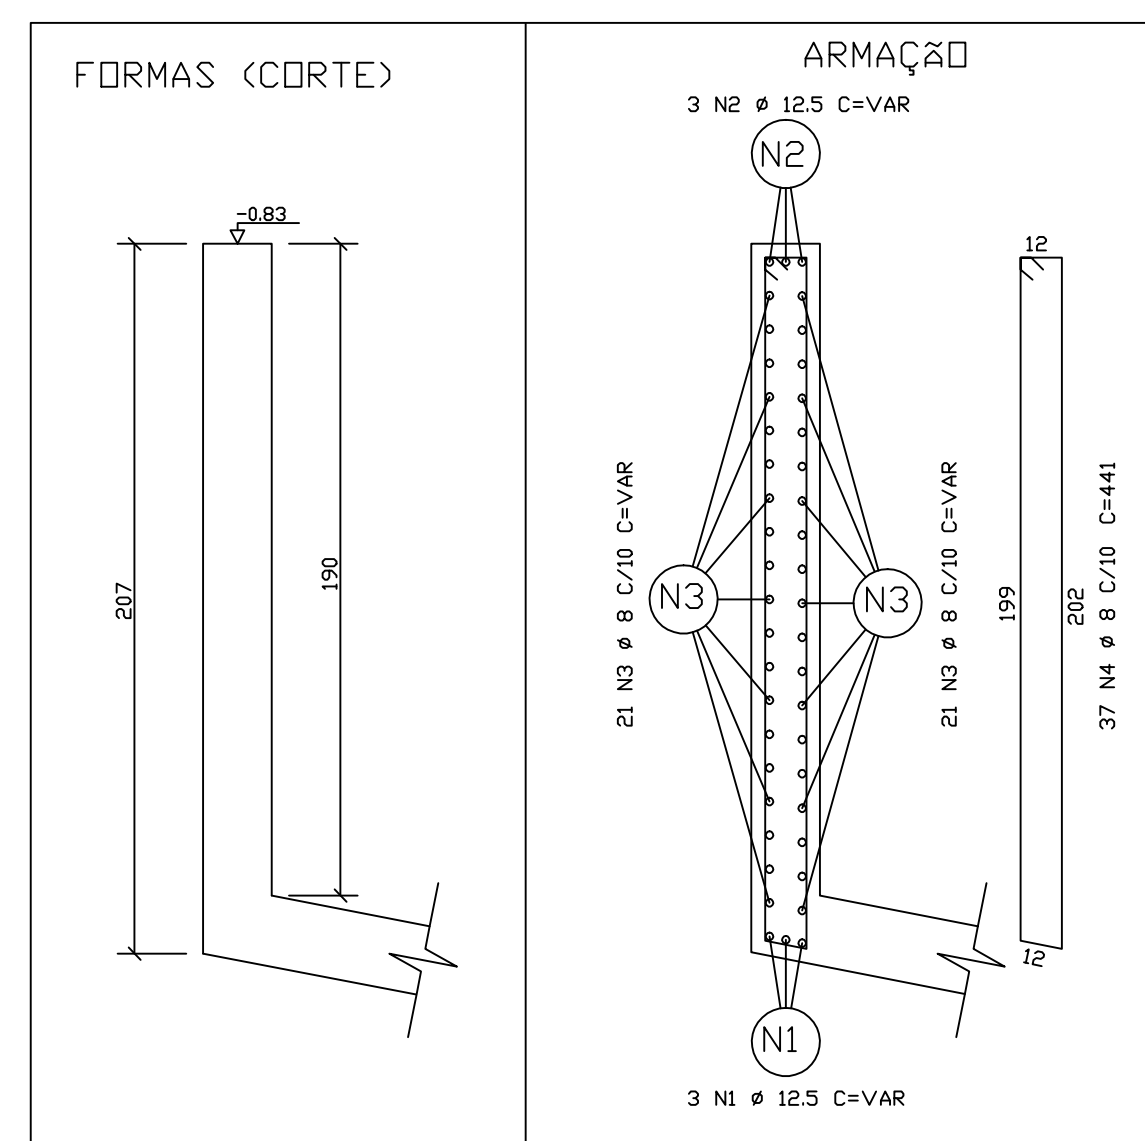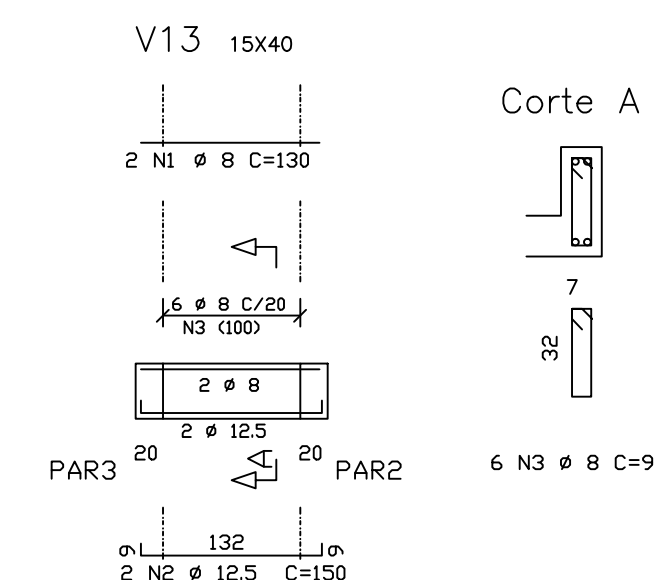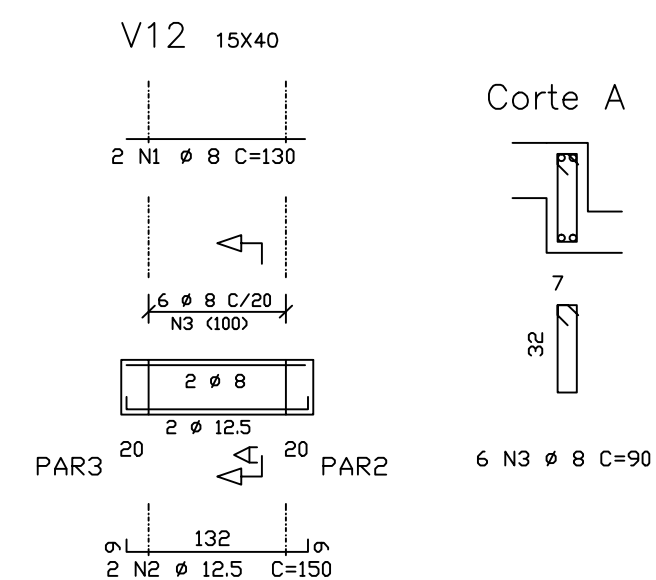

ARMAÇÃO PAREDE INTERNA: V11 (20xVAR)
ESCALA 1:20

EMENDAS		
BITOLA (Ø)	TRANSPASSE (L)	
4.2	45	
5.0	50	
6.3	60	
8.0	80	
10.0	100	
12.5	125	
16.0	160	
20.0	200	
25.0	250	

_____ - ARMAÇÃO POSITIVA
_____ - ARMAÇÃO NEGATIVA

CONFIGURAÇÃO DE PENAS P/ PLOTAGEM: A1 COLOR		
ESP. COR		
8	0,08	7
6	0,15	7
7	0,2	7
4	0,3	7
1	0,4	7
3	0,5	7
5	0,6	7
2	0,8	7
10	0,2	10
140	0,4	140
162	0,4	162
251	0,1	251

ESTE DESENHO É PROPRIEDADE DA
COMPANHIA ESPÍRITO SANTENSE DE
SANEAMENTO – CESAN E NÃO PODE
SER COPIADO SEM SUA AUTORIZAÇÃO

[illegible]