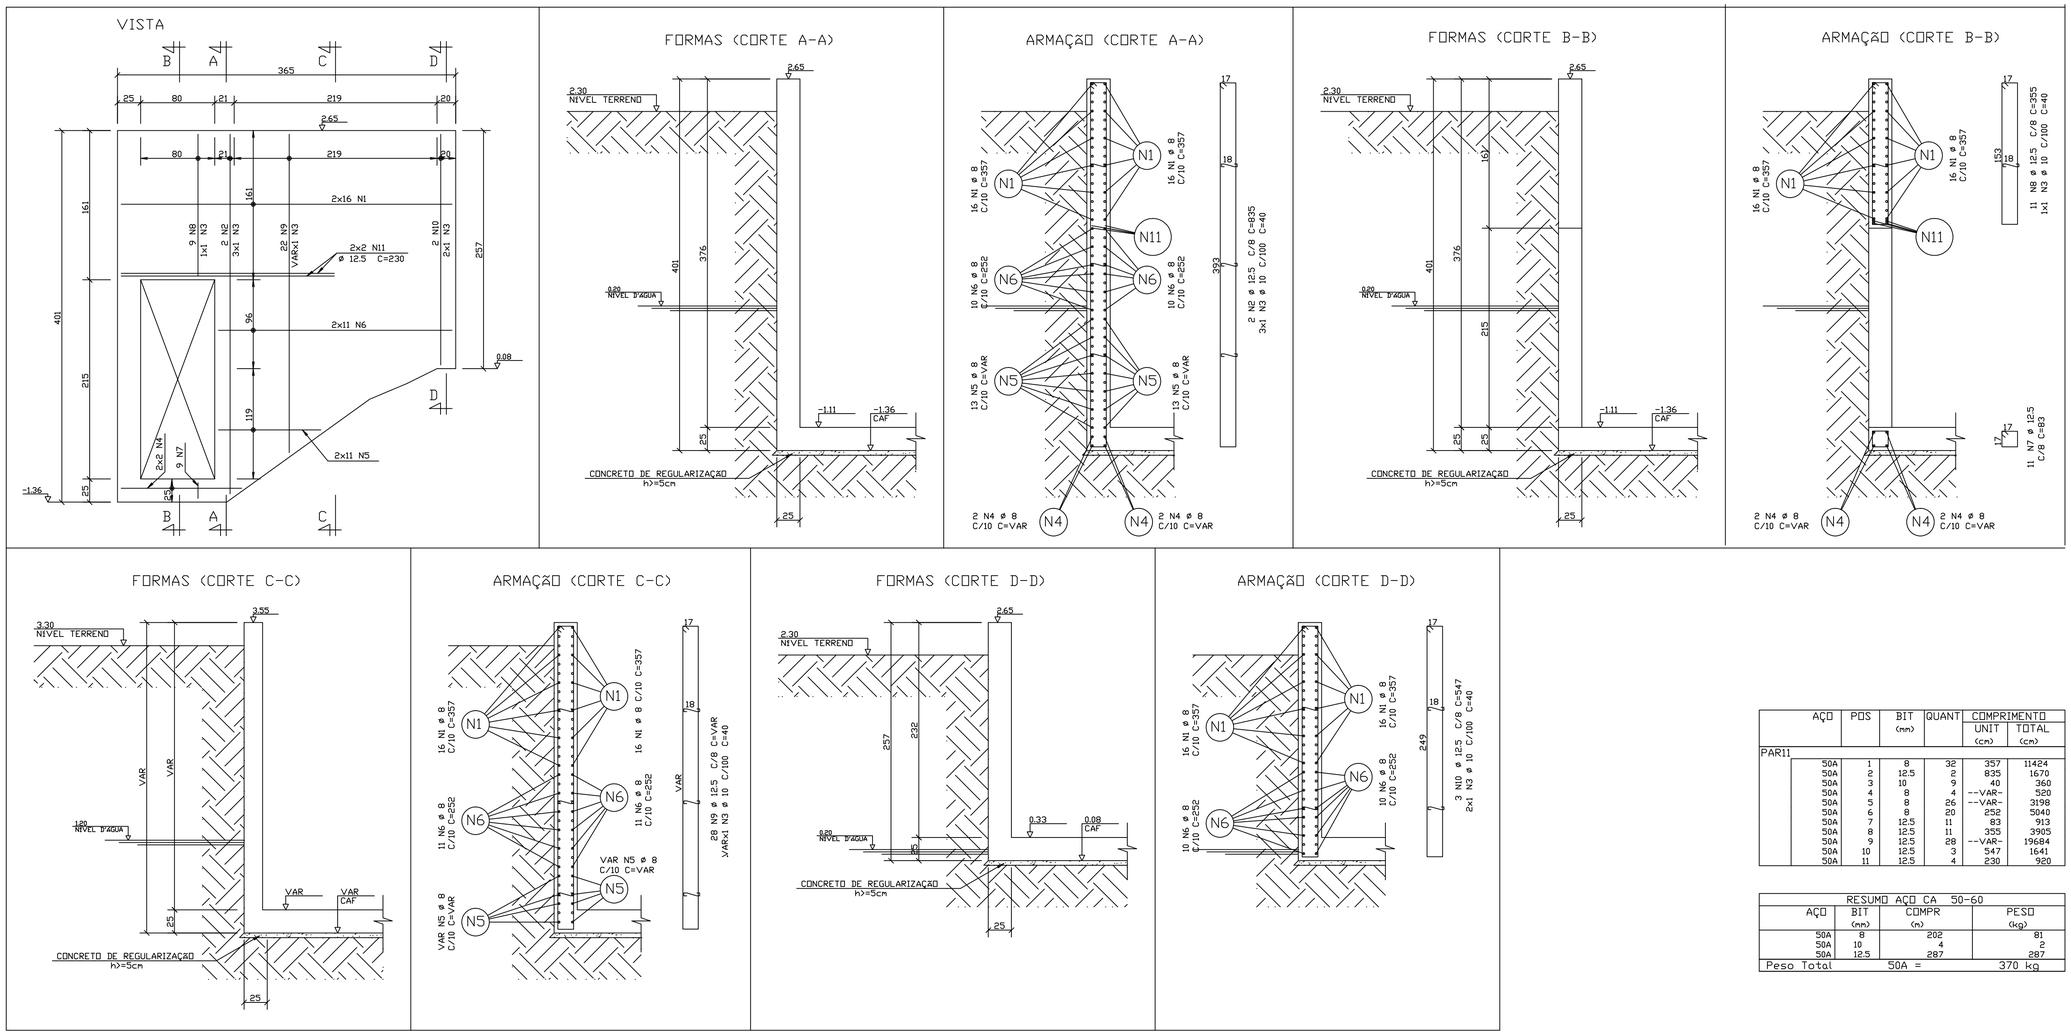

ARMAÇÃO PAREDE: PAR11 (25XVAR) – ESCADA
ESCALA 1:30

AÇO	POS	BIT (mm)	QUANT	COMPRIMENTO UNIT (cm)	COMPRIMENTO TOTAL (cm)
PAR11					
50A	1	8	32	357	11424
50A	2	12.5	2	835	1670
50A	3	10	9	40	360
50A	4	8	4	--VAR-	520
50A	5	8	26	--VAR-	3198
50A	6	8	20	252	5040
50A	7	12.5	11	83	913
50A	8	12.5	11	355	3905
50A	9	12.5	28	--VAR-	19684
50A	10	12.5	3	547	1641
50A	11	12.5	4	230	920

RESUMO AÇO CA 50-60			
AÇO	BIT (mm)	COMPR (m)	PESO (kg)
50A	8	202	81
50A	10	4	2
50A	12.5	287	287
Peso Total		50A =	370 kg

EMENDAS

BITOLA (ø)	TRANSPASSE (l)
4.2	45
5.0	50
6.3	60
8.0	80
10.0	100
12.5	125
16.0	160
20.0	200
25.0	250

POR SOBREPOSIÇÃO - NÃO PRECISA AMARRAR

_____ - ARMAÇÃO POSITIVA

- - - -