



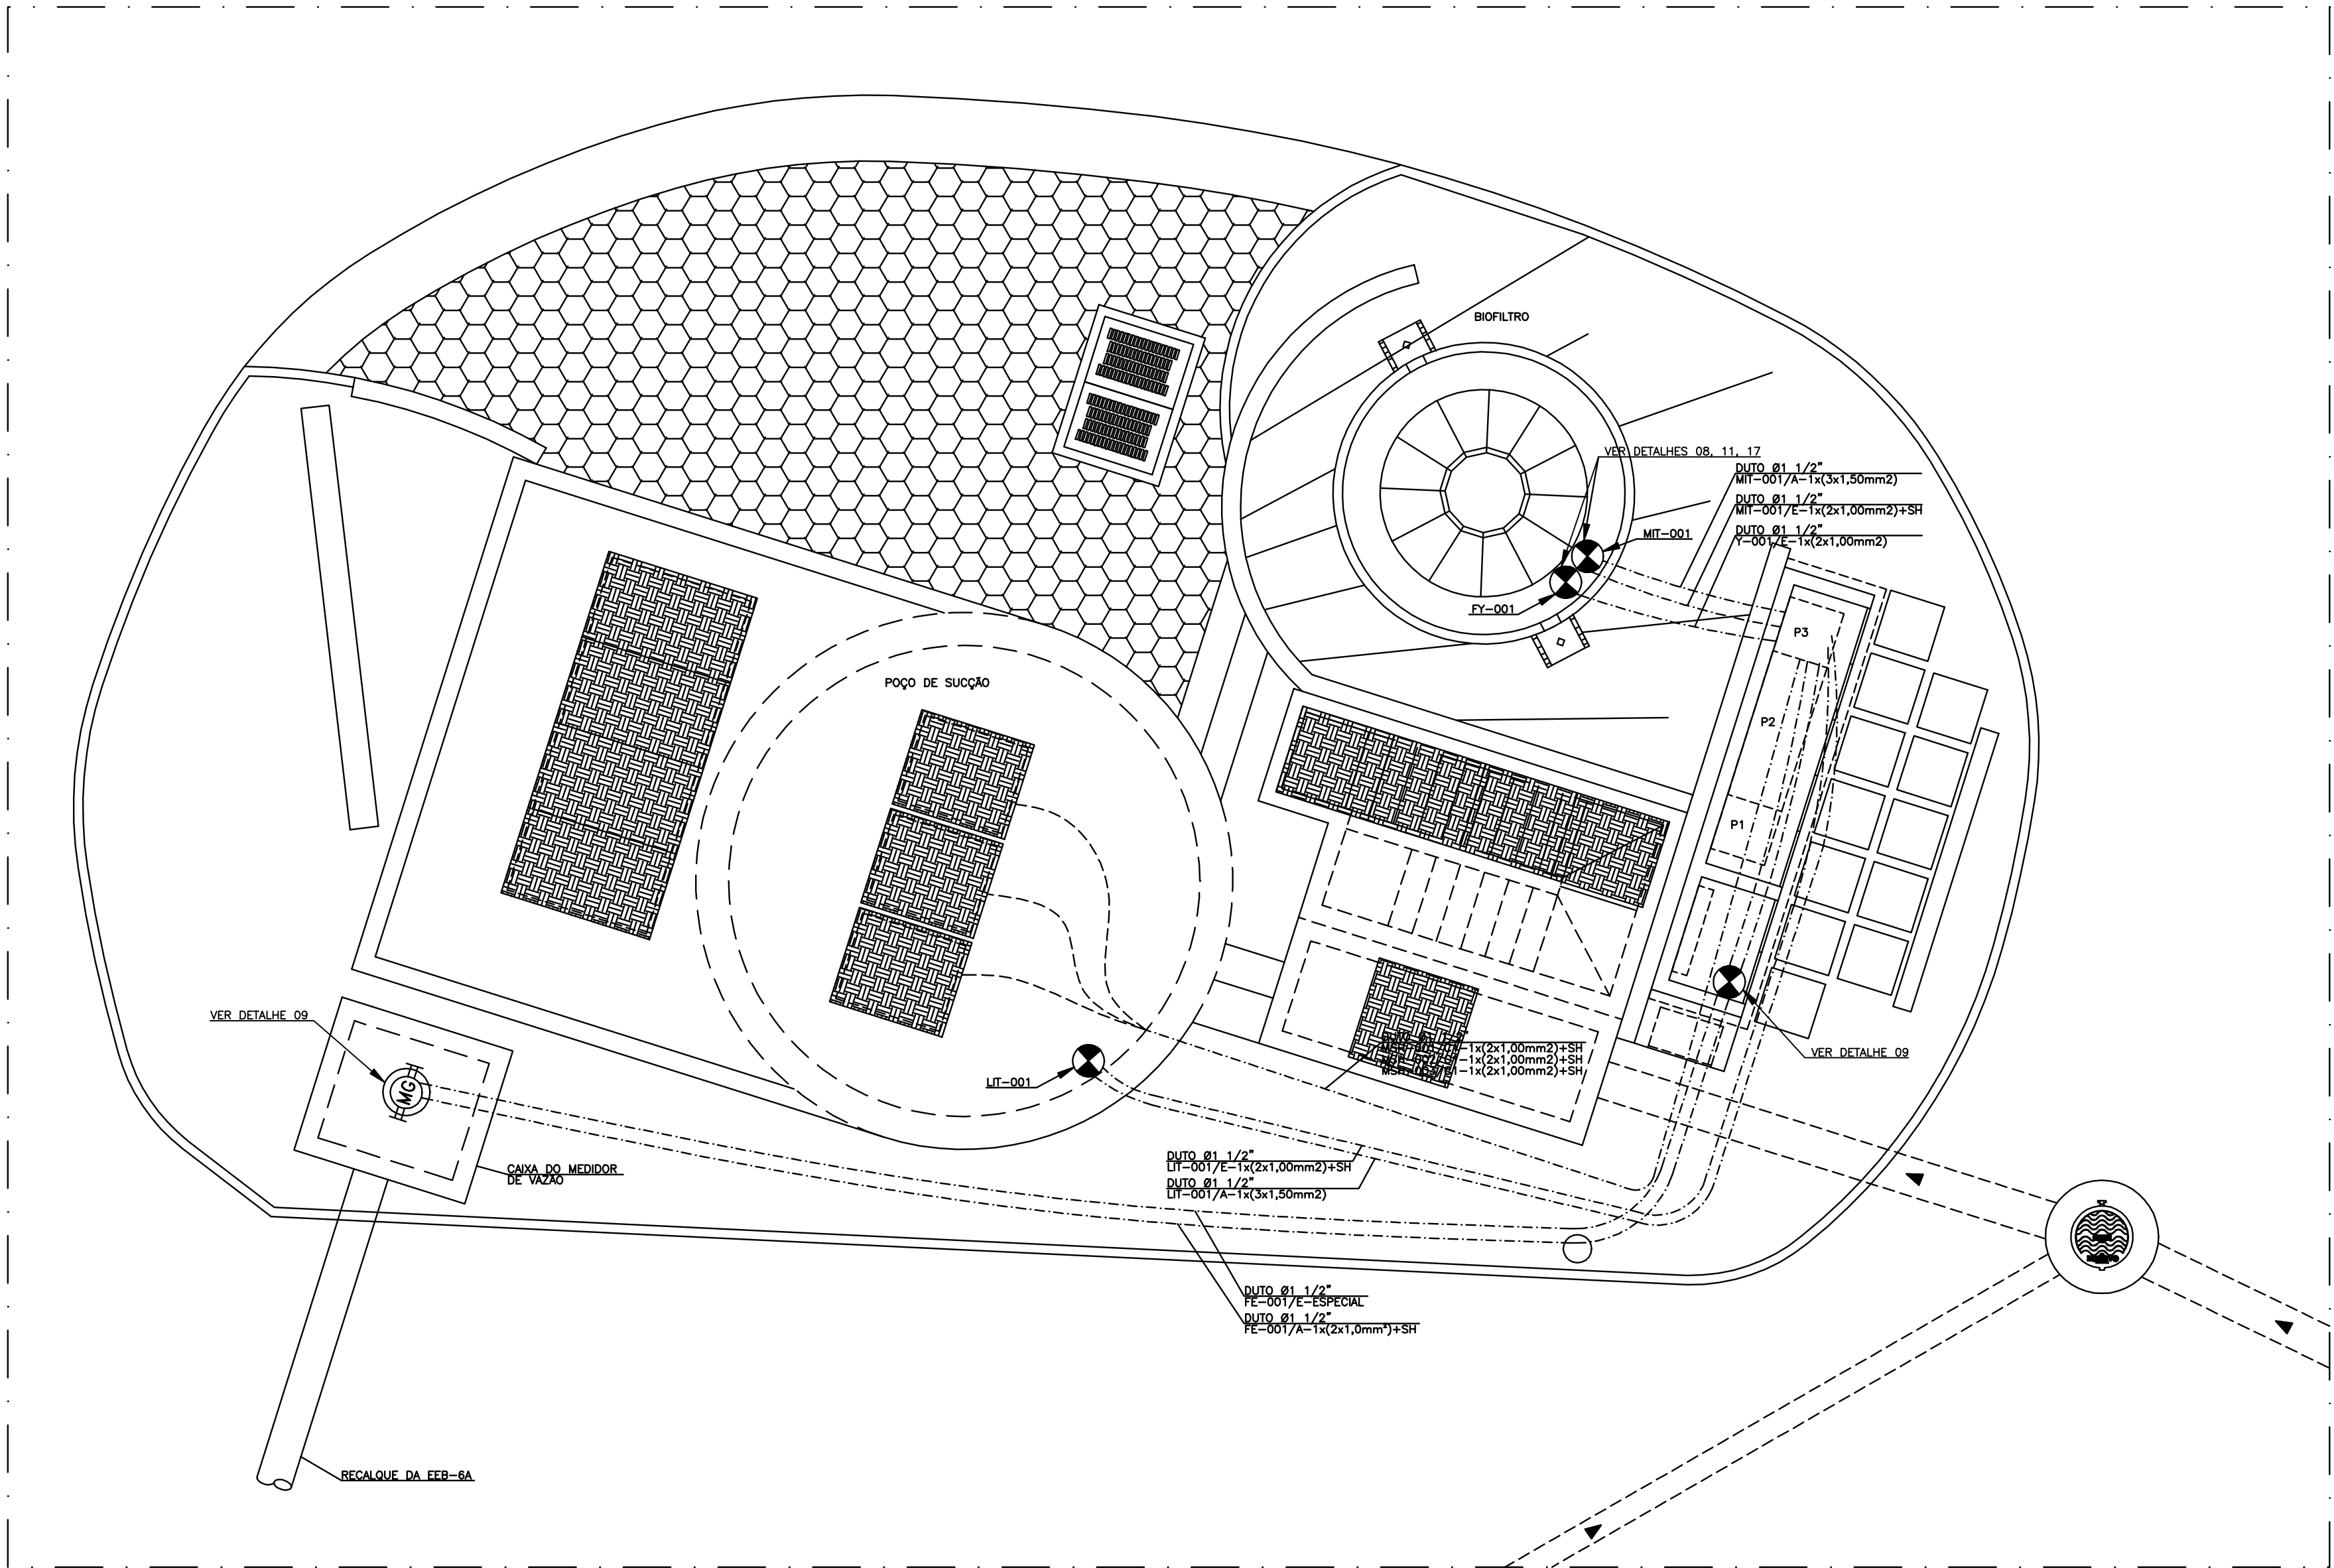

PLANTA INSTRUMENTAÇÃO
ESC.: 1/50

SIMBOLOGIA	
	ELETRODUTO APARENTE
	ELETRODUTO EMBUTIDO NA PAREDE
	ELETRODUTO EMBUTIDO NO PISO
	DUTO ENTERRADO
	CABO TIPO "PP" PARA INSTALAÇÃO DE EQUIPAMENTO SEM ELETRODUTO
	CONDULETE COM CONFIGURAÇÃO INDICADA NA PLANTA OU DESENHO
	CAIXA DE PASSAGEM
	MEDIDOR MAGNÉTICO
	INDICAÇÃO DE DETALHE TÍPICO
	INSTRUMENTO

DESENHOS DE REFERÊNCIA:
LISTA DE CABOS N°- CNO-GU-09-11-LE-003
LISTA DE MATERIAL N°- CNO-GU-09-11-LE-004
PLANTA DE DISTRIBUIÇÃO FORÇA E ILUMINAÇÃO N°- CNO-GU-09-11-EE-003
PLANTA DE DISTRIBUIÇÃO FORÇA E ILUMINAÇÃO CORTES E DETALHES N°- CNO-GU-09-11-EE-004
DETALHE TÍPICO DE MONTAGEM N°-CNO-GU-09-11-GE-001

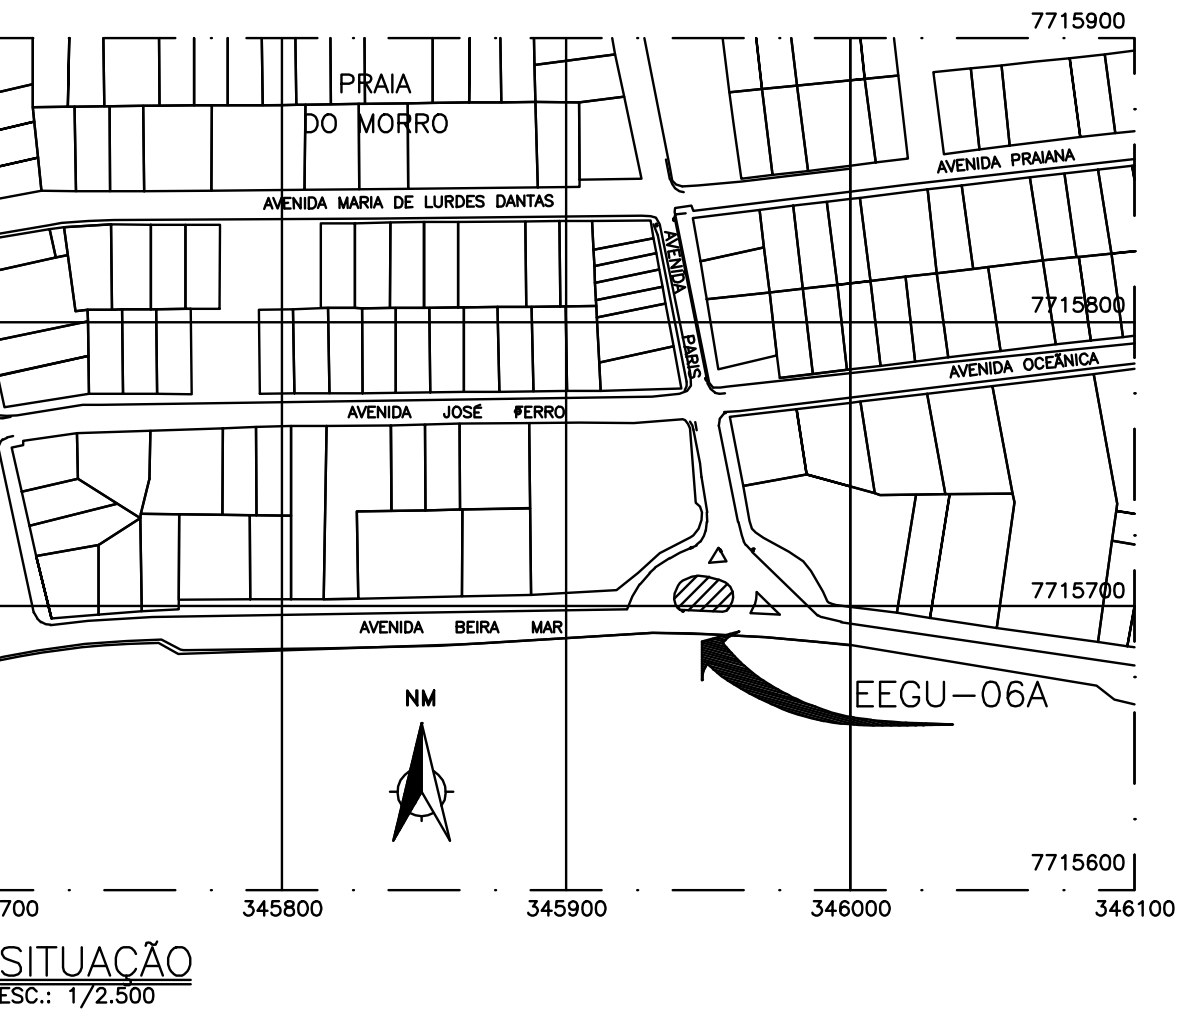

CONFIGURAÇÃO DE PENAS P/ PLOTAGEM: A1 COLOR

8	0,08	7
6	0,15	7
7	0,2	7
4	0,3	7
1	0,4	7
3	0,5	7
5	0,6	7
2	0,8	7
10	0,2	10
140	0,4	140
162	0,4	162
251	0,1	251

ESTE DESENHO É PROPRIEDADE DA COMPANHIA ESPÍRITO SANTENSE DE SANEAMENTO - CESAN E NÃO PODE SER COPIADO SEM SUA AUTORIZAÇÃO.

CANCELA E SUBSTITUI O DESENHO NÚMERO: CANCELADO E SUBSTITUÍDO PELO DESENHO NÚMERO:								CENTRO DE DOCUMENTAÇÃO RECEBIDO: __/__/__ N° DOC.: ____ ASS.: ____ APROVAÇÃO CESAN: ASS.: ____ MATR.: ____ UNID.: ____ DATA: __/__/__ ESTA APROVAÇÃO NÃO ISENTA A CONTRATADA DE SUAS RESPONSABILIDADES LEGAIS.		EMITENTE: ODEBRECHT Infraestrutura PROJETADO: JOÃO OLÍVIO R. FRANZOSI COORDENADOR: PAULO CESAR MORAND CREA: 003380/D REGIÃO: ES CREA: 45805/D REGIÃO: RJ DESENHO: EEGU-BA-COM-01 N° DES. PROJETISTA: CNO-GU-09-08-EE-001 DATA: 19/03/2010 RESPONSÁVEL TÉCNICO: GILBERTO EUGÊNIO DE SOUZA CREA: 47433/D REGIÃO: RJ ART N°: 2009.86784 DATA: 14/05/2008		EMIÇÃO CESAN PROJETADO: _____ CREA: _____ DESENHADO: _____ VERIFICADO: JADYR SOARES CARVALHO DIVISÃO: JADYR SOARES CARVALHO GERÊNCIA: ENG. JOSÉ CARLOS DALBEM		DATAS _____		água limpa MUNICÍPIO: GUARAPARI DISTRITO: - BAIRRO: PRAIA DO MORRO NOME DO EMPREENDIMENTO: PROJETO - INSTALAÇÃO 07 COMPLEMENTAÇÃO DO SISTEMA DE ESGOTAMENTO SANITÁRIO DA PRAIA DO MORRO - SUB-BACIA 6A TÍTULO: PROJETO ELÉTRICO - EEGU-06A PLANTA DE INSTRUMENTAÇÃO ESCALA: INDICADA FOLHA: 01 / 01 N° CESAN REV: 0																
<table><tr><th>NÚMEROS</th><th>TÍTULOS</th><th>N°</th><th>LOCAL</th><th>DISCRIMINAÇÃO</th><th>DES.</th><th>DIV.</th><th>GER.</th><th>DATA</th></tr><tr><td colspan="4">PRINCIPAIS DESENHOS DE REFERÊNCIA</td><td colspan="5">REVISÃO</td></tr></table>									NÚMEROS	TÍTULOS	N°	LOCAL	DISCRIMINAÇÃO	DES.	DIV.	GER.	DATA	PRINCIPAIS DESENHOS DE REFERÊNCIA				REVISÃO										
NÚMEROS	TÍTULOS	N°	LOCAL	DISCRIMINAÇÃO	DES.	DIV.	GER.	DATA																								
PRINCIPAIS DESENHOS DE REFERÊNCIA				REVISÃO																												