


ESTE DESENHO É PROPRIEDADE DA
COMPANHIA ESPÍRITO SANTENSE DE
SANEAMENTO – CESAN E NÃO PODE
SER COPIADO SEM SUA AUTORIZAÇÃO.

CONFIGURAÇÃO
DE PENAS P/
PLOTAGEM: A1
COLOR
ESP. COR

8	0,08	7
6	0,15	7
7	0,2	7
4	0,3	7
1	0,4	7
3	0,5	7
5	0,6	7
2	0,8	7
10	0,2	10
140	0,4	140
162	0,4	162
251	0,1	251

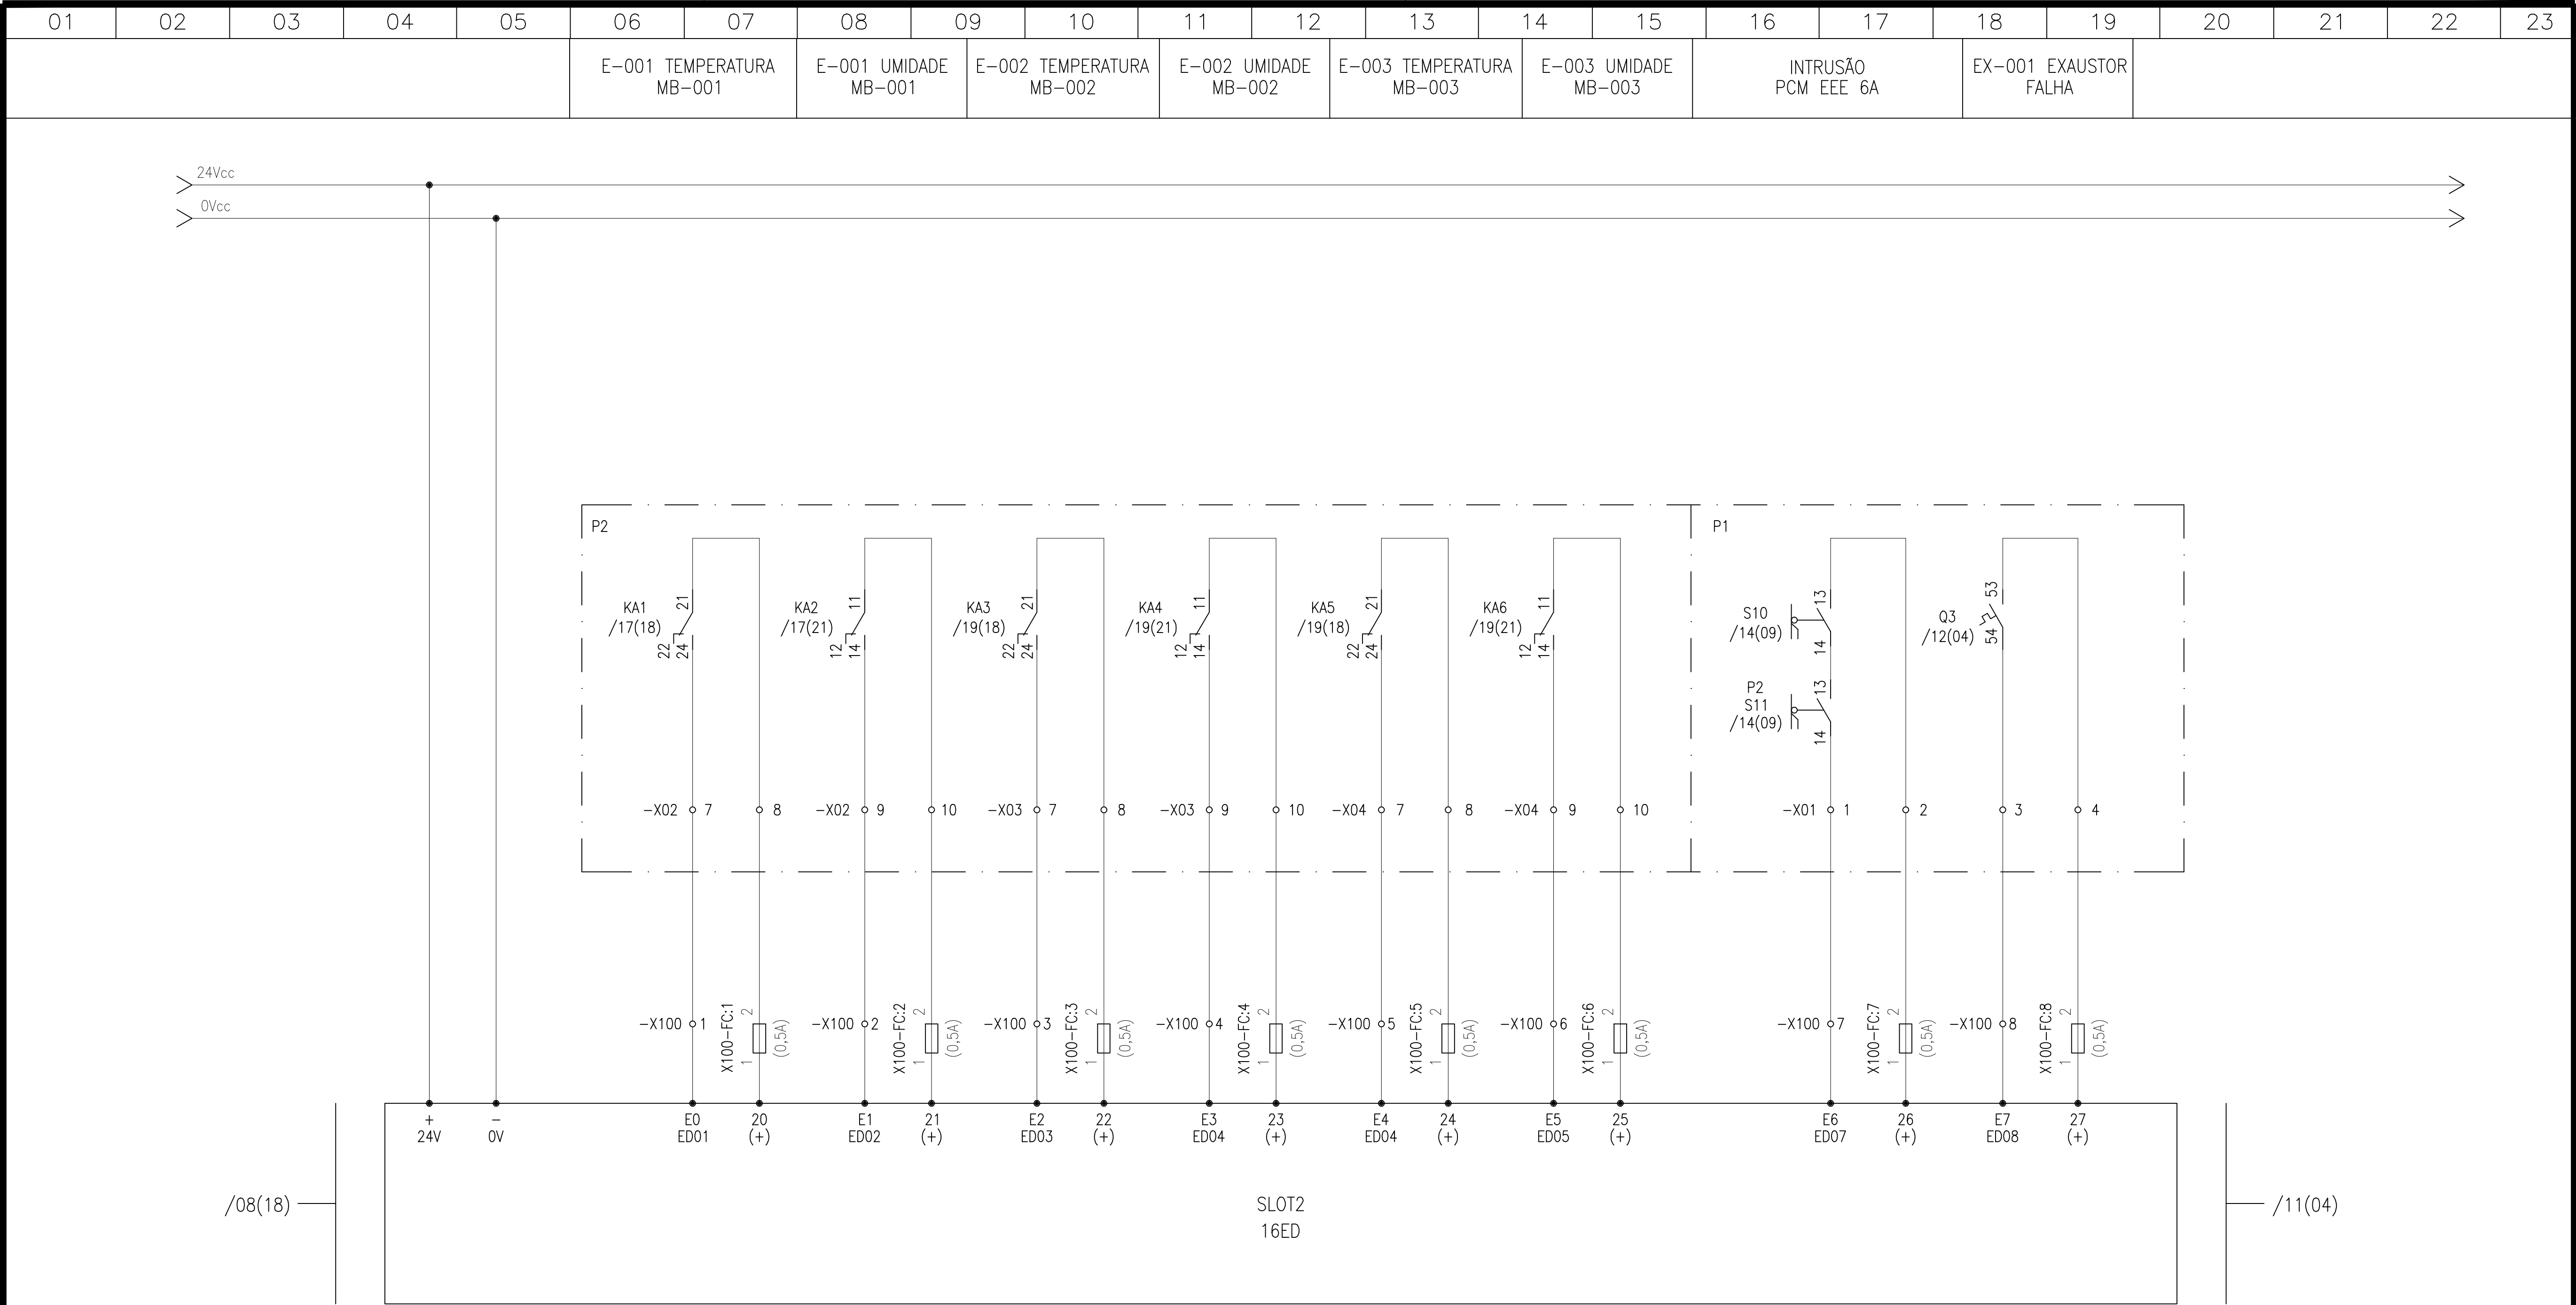

EMITENTE:

ODEBRECHT
Infraestrutura



OP.CAD.: LEANDRO 24 /03/10
PROJ.: ADESSO ENGENHARIA 24 /03/10
APROVADO POR : JOÃO OLÍVIO
ASS.: CREA:ES-003380/D 24 /03/10

MUNICÍPIO: GUARAPARI DISTRITO: — BAIRRO: PRAIA DO MORRO
NOME DO EMPREENDIMENTO: PROJETO — INSTALAÇÃO 07
COMPLEMENTAÇÃO DO SISTEMA DE ESCOTAMENTO SANITÁRIO
DA PRAIA DO MORRO — SUB-BACIA 6A
TÍTULO: PCE — Painel de Controle Eletrônico
EEGU-06A
DIAGRAMA FUNCIONAL

P.I.

Nº
CNO-GU-09-08-EE-002
REV. 0 FL. 10
Nº CONTRATADA
EEGU-6A-COM-02
ESCALA INDICADA