
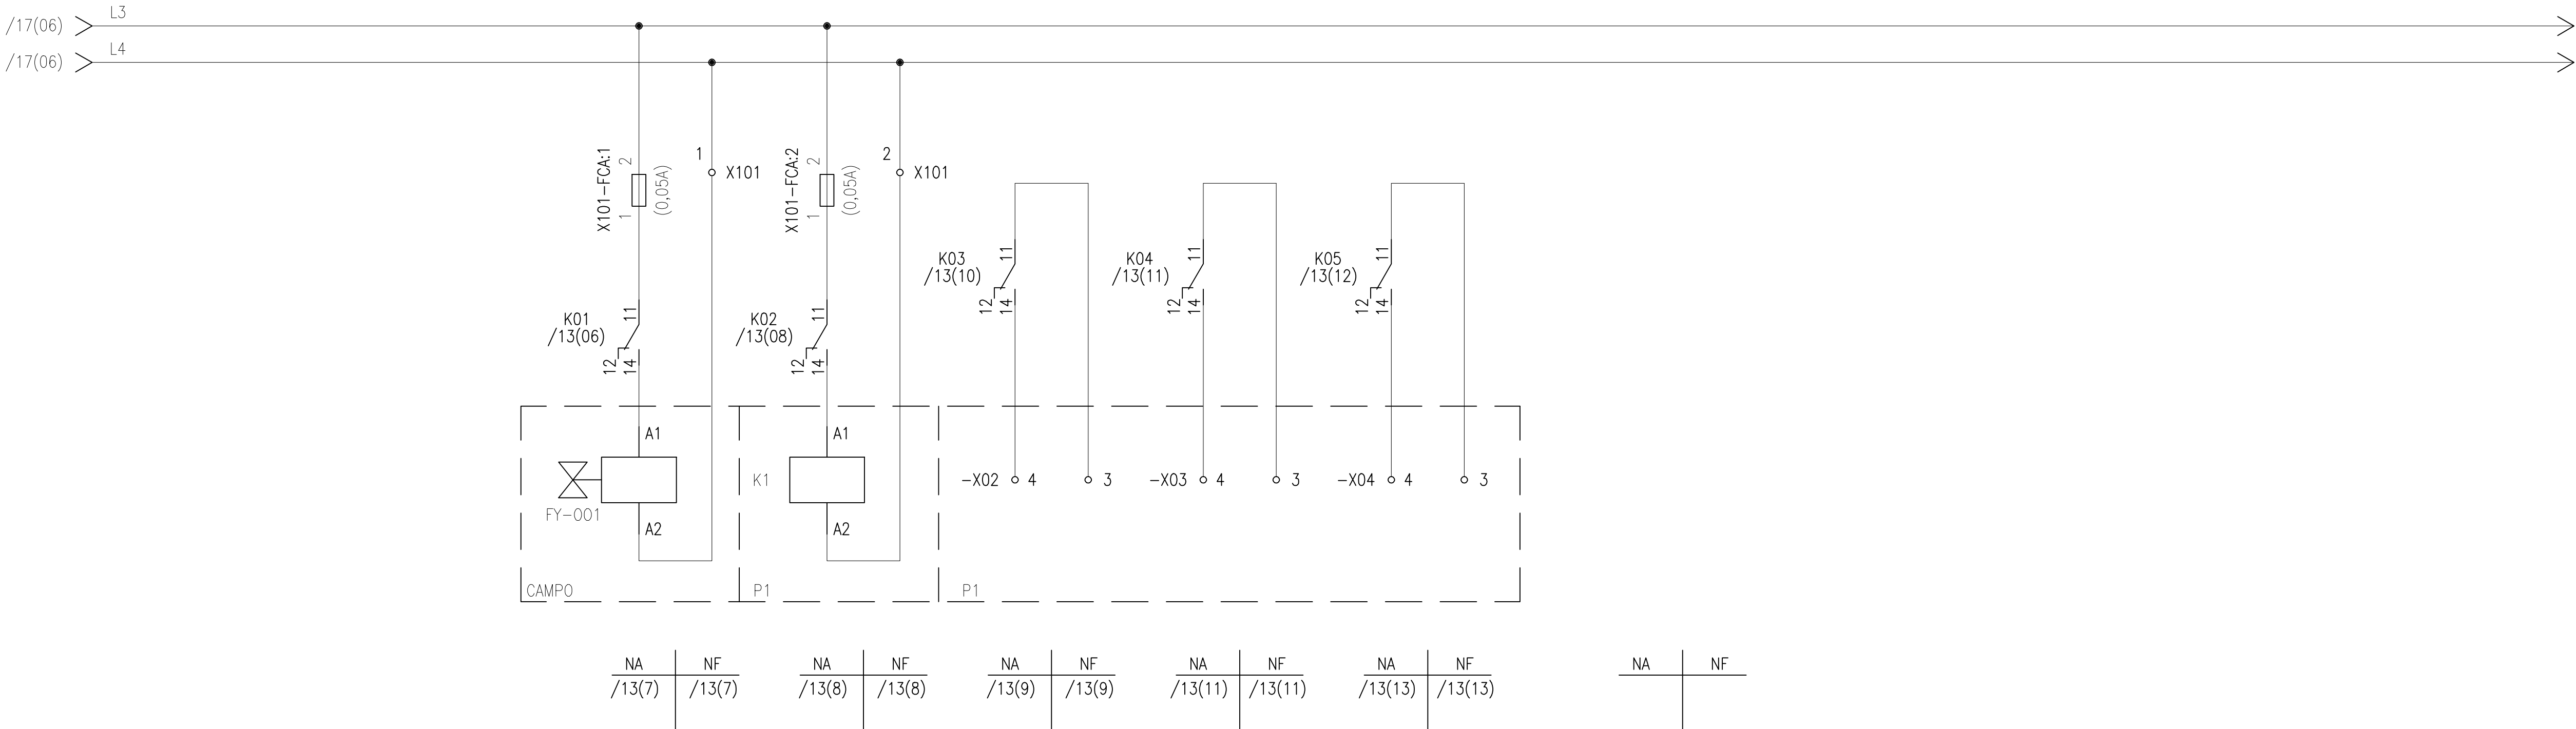


ESTE DESENHO É PROPRIEDADE DA
COMPANHIA ESPÍRITO SANTENSE DE
SANEAMENTO – CESAN E NÃO PODE
SER COPIADO SEM SUA AUTORIZAÇÃO.

CONFIGURAÇÃO
DE PENAS P/
PLOTAGEM: A1
COLOR
ESP. COR

8	0,08	7
6	0,15	7
7	0,2	7
4	0,3	7
1	0,4	7
3	0,5	7
5	0,6	7
2	0,8	7
10	0,2	10
140	0,4	140
162	0,4	162
251	0,1	251

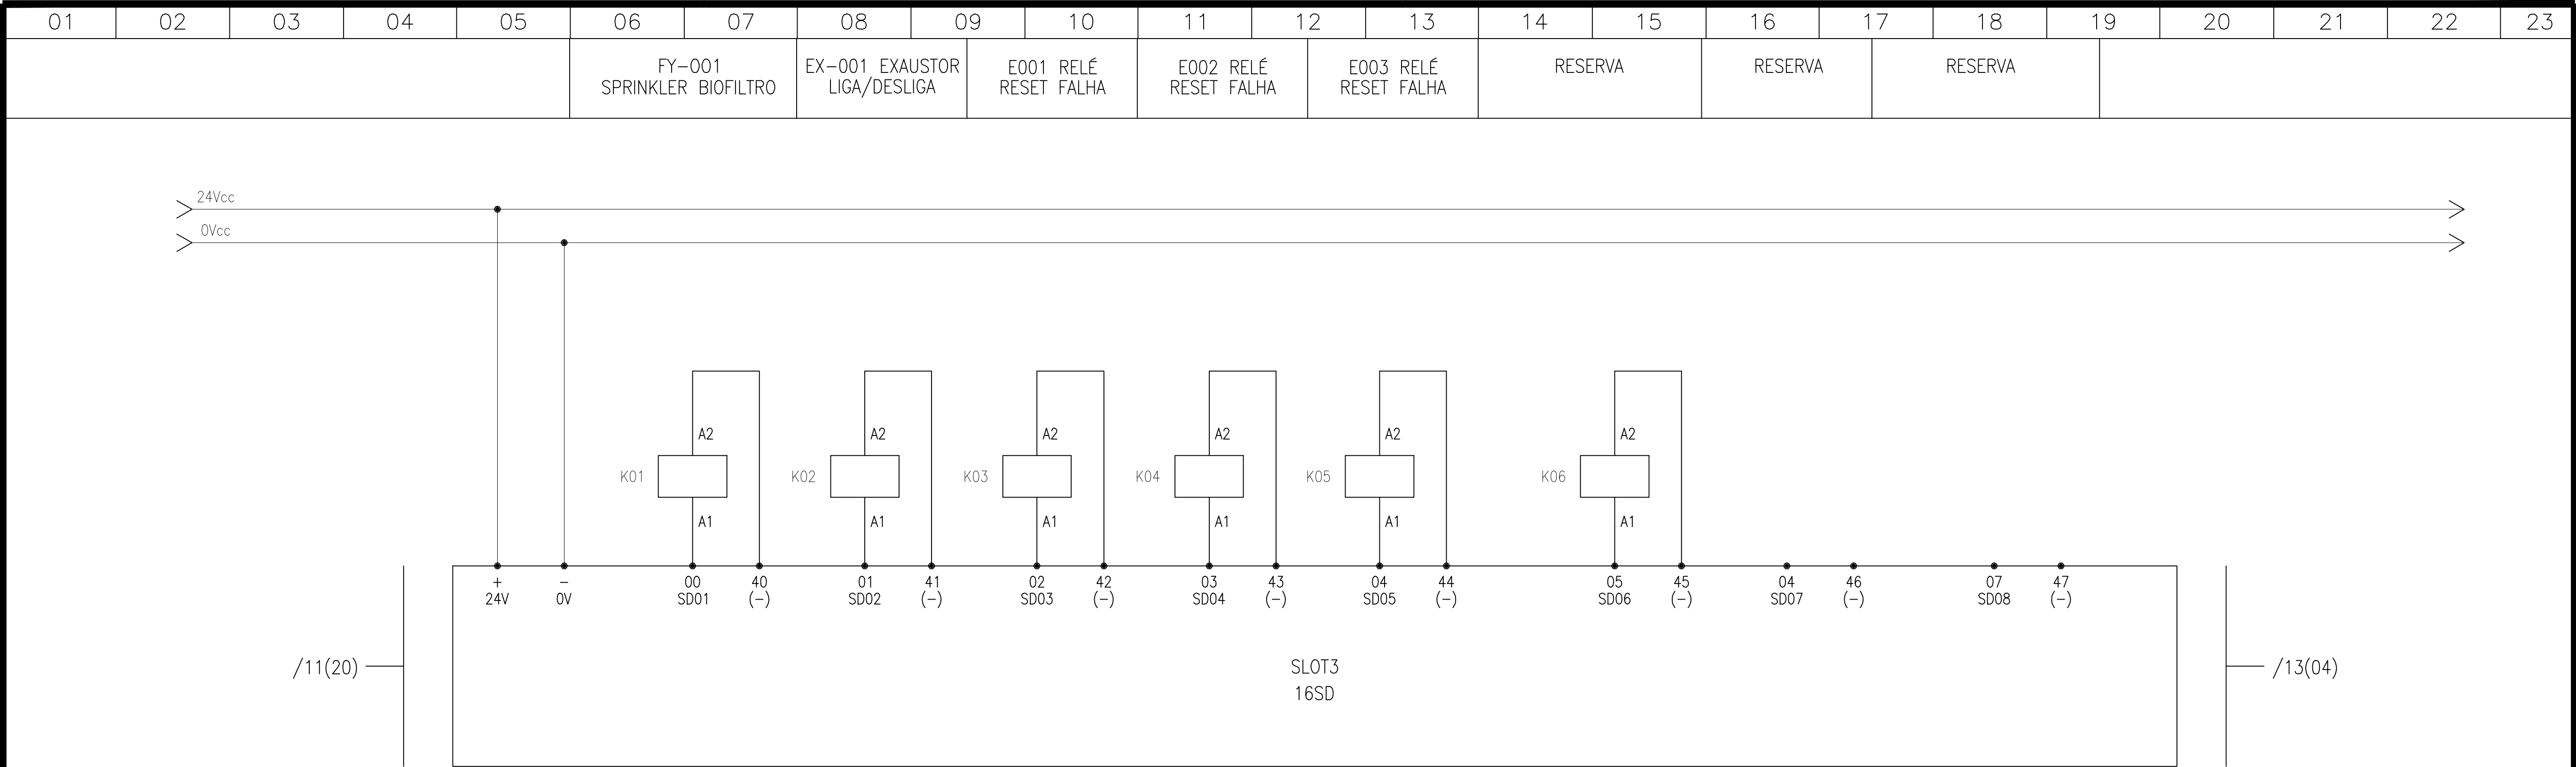

EMITENTE:

ODEBRECHT
Infraestrutura



OP.CAD.: LEANDRO 24 /03/ 10
PROJ.: ADESSO ENGENHARIA 24 /03/ 10
APROVADO POR : JOÃO OLÍVIO
ASS.: CREA:ES-003380/D 24 /03/ 10

MUNICÍPIO: GUARAPARI	DISTRITO: —	BAIRRO: PRAIA DO MORRO	Nº
NOME DO EMPREENDIMENTO: PROJETO — INSTALAÇÃO 07 COMPLEMENTAÇÃO DO SISTEMA DE ESGOTAMENTO SANITÁRIO DA PRAIA DO MORRO — SUB-BACIA 6A			CNO—GU—09—08—EE—002
TÍTULO: PCE — PAINEL DE CONTROLE ELETRÔNICO EEGU—06A DIAGRAMA FUNCIONAL			REV. 0 FL. 12
P.I.			Nº CONTRATADA EEGU—6A—COM—02
			ESCALA INDICADA