


ESTE DESENHO É PROPRIEDADE DA
COMPANHIA ESPÍRITO SANTENSE DE
SANEAMENTO – CESAN E NÃO PODE
SER COPIADO SEM SUA AUTORIZAÇÃO.

CONFIGURAÇÃO
DE PENAS P/
PLOTAGEM: A1
COLOR
ESP. COR

8	0,08	7
6	0,15	7
7	0,2	7
4	0,3	7
1	0,4	7
3	0,5	7
5	0,6	7
2	0,8	7
10	0,2	10
140	0,4	140
162	0,4	162
251	0,1	251

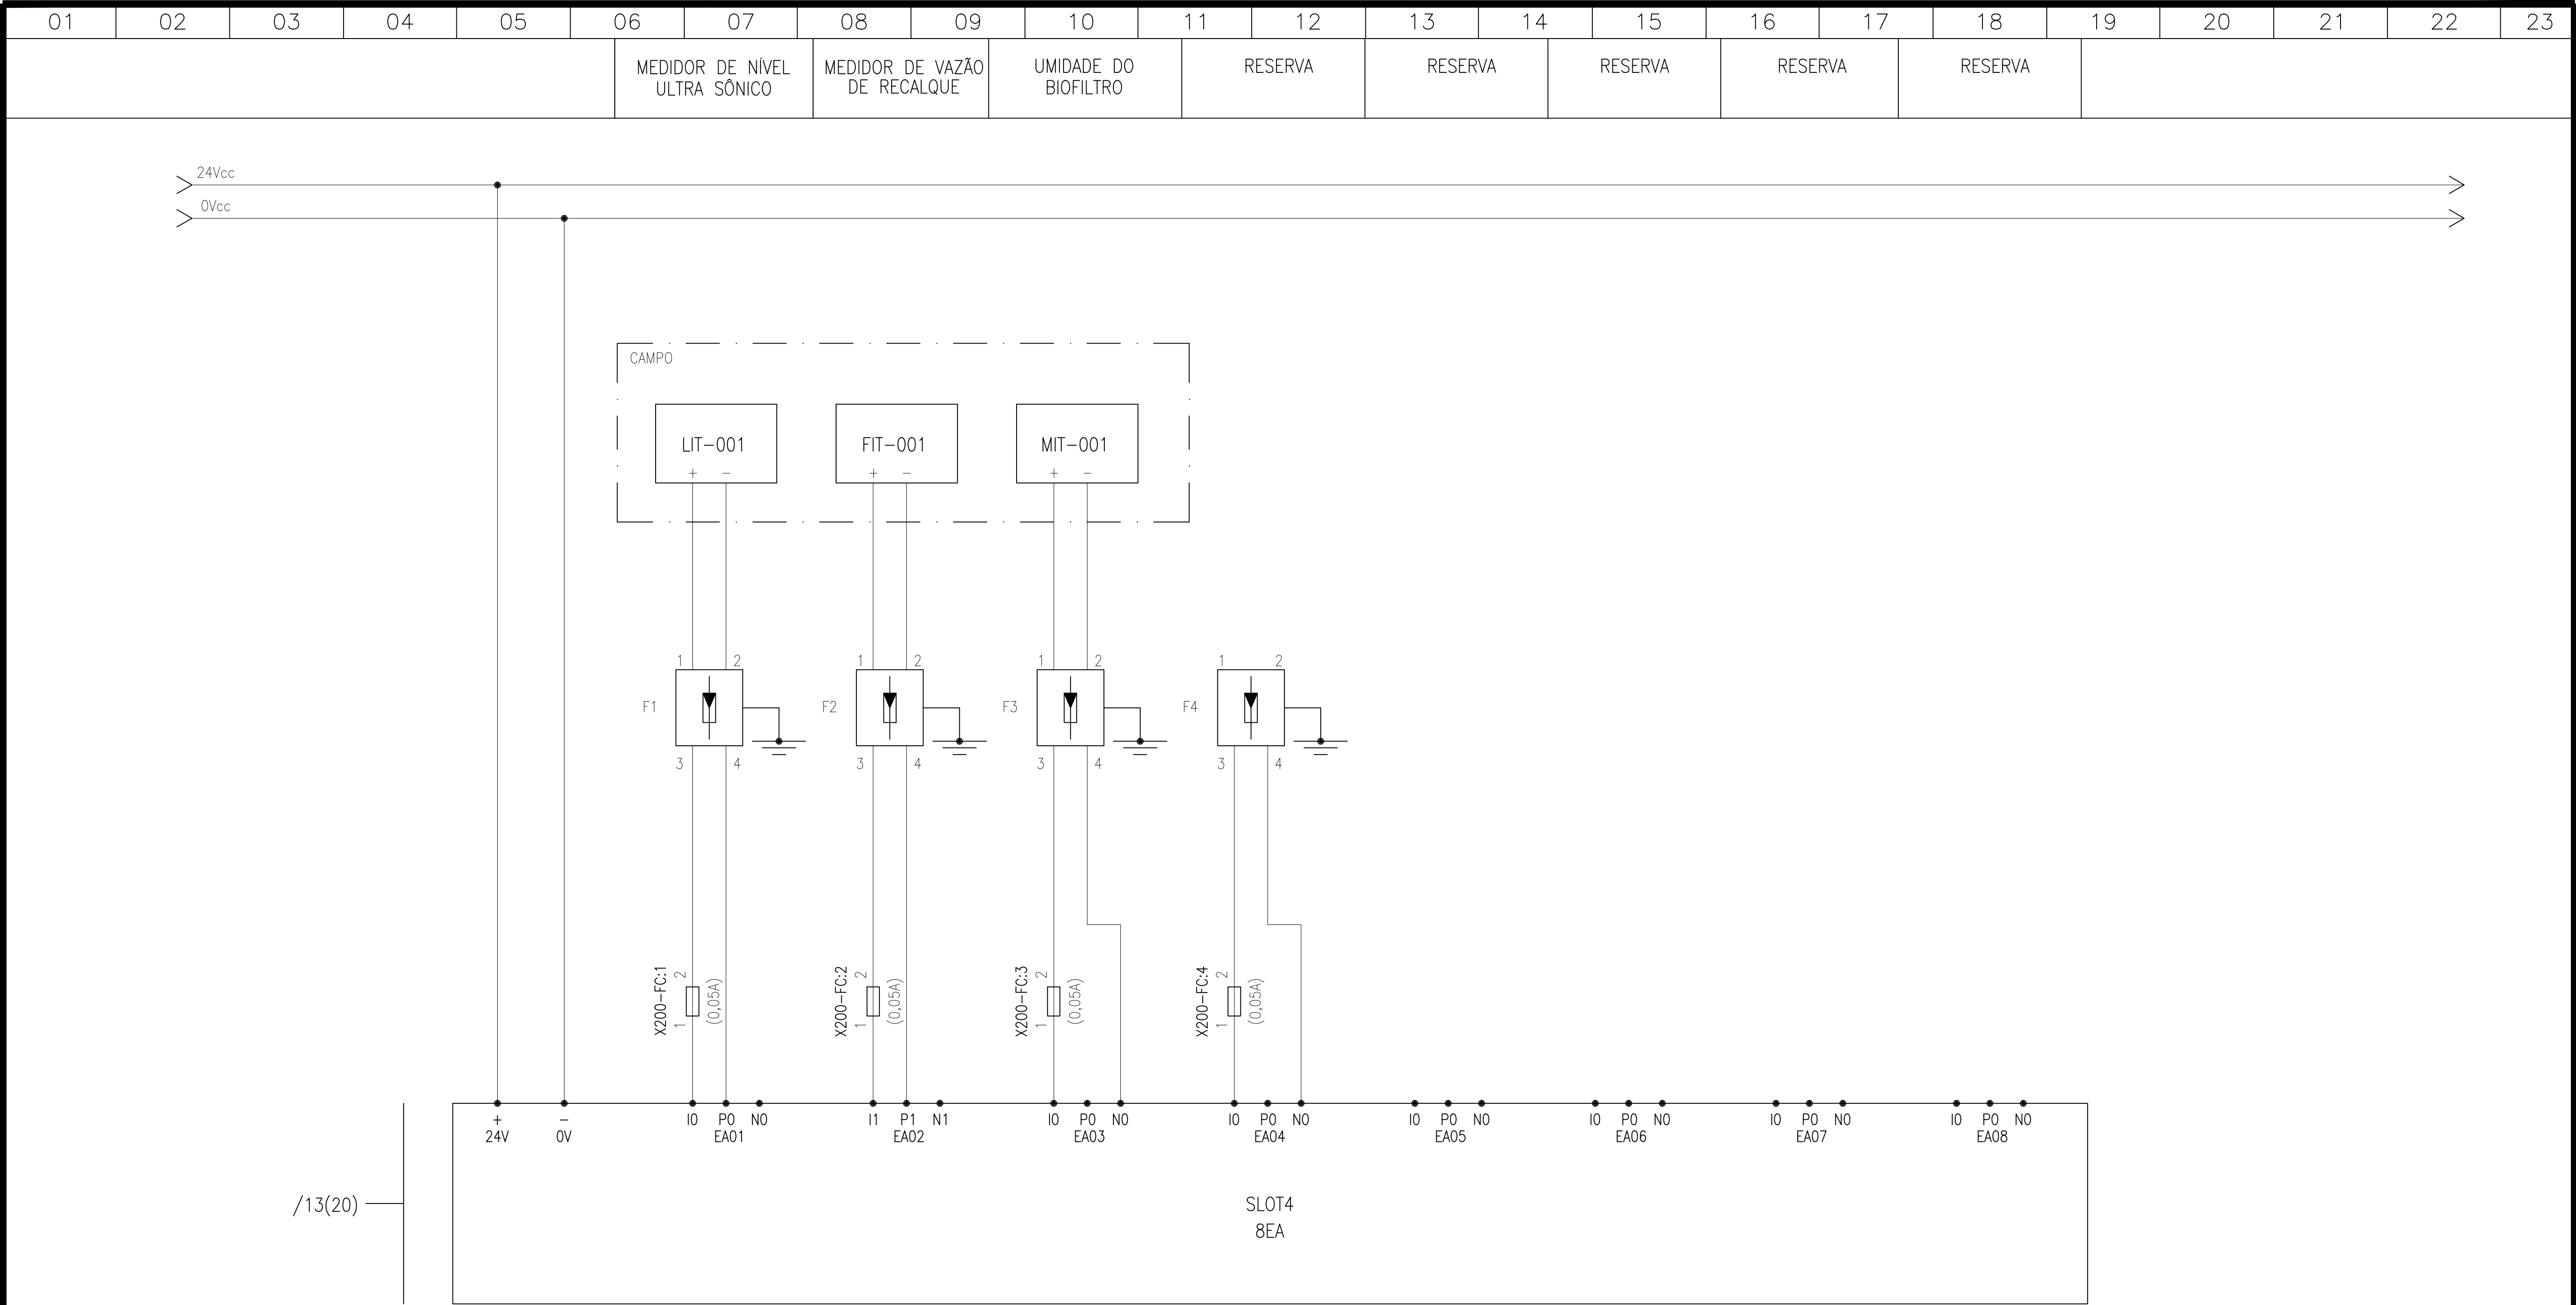

EMITENTE:

ODEBRECHT

Infraestrutura

PROJETO

águas

limpas

OP.CAD.: LEANDRO

24 /03/10

PROJ.: ADESSO ENGENHARIA

24 /03/10

APROVADO POR : JOÃO OLÍVIO

ASS.:

CREA:ES-003380/D

24 /03/10

MUNICÍPIO: GUARAPARI

DISTRITO: —

BAIRRO: PRAIA DO MORRO

NOME DO EMPREENDIMENTO: PROJETO — INSTALAÇÃO 07

COMPLEMENTAÇÃO DO SISTEMA DE ESGOTAMENTO SANITÁRIO

DA PRAIA DO MORRO — SUB-BACIA 6A

TÍTULO: PCE — Painel de Controle Eletrônico

EEGU-06A

DIAGRAMA FUNCIONAL

P.I.

Nº

CNO-GU-09-08-EE-002

REV.

0

FL.

14

Nº CONTRATADA

EEGU-6A-COM-02

ESCALA

INDICADA