



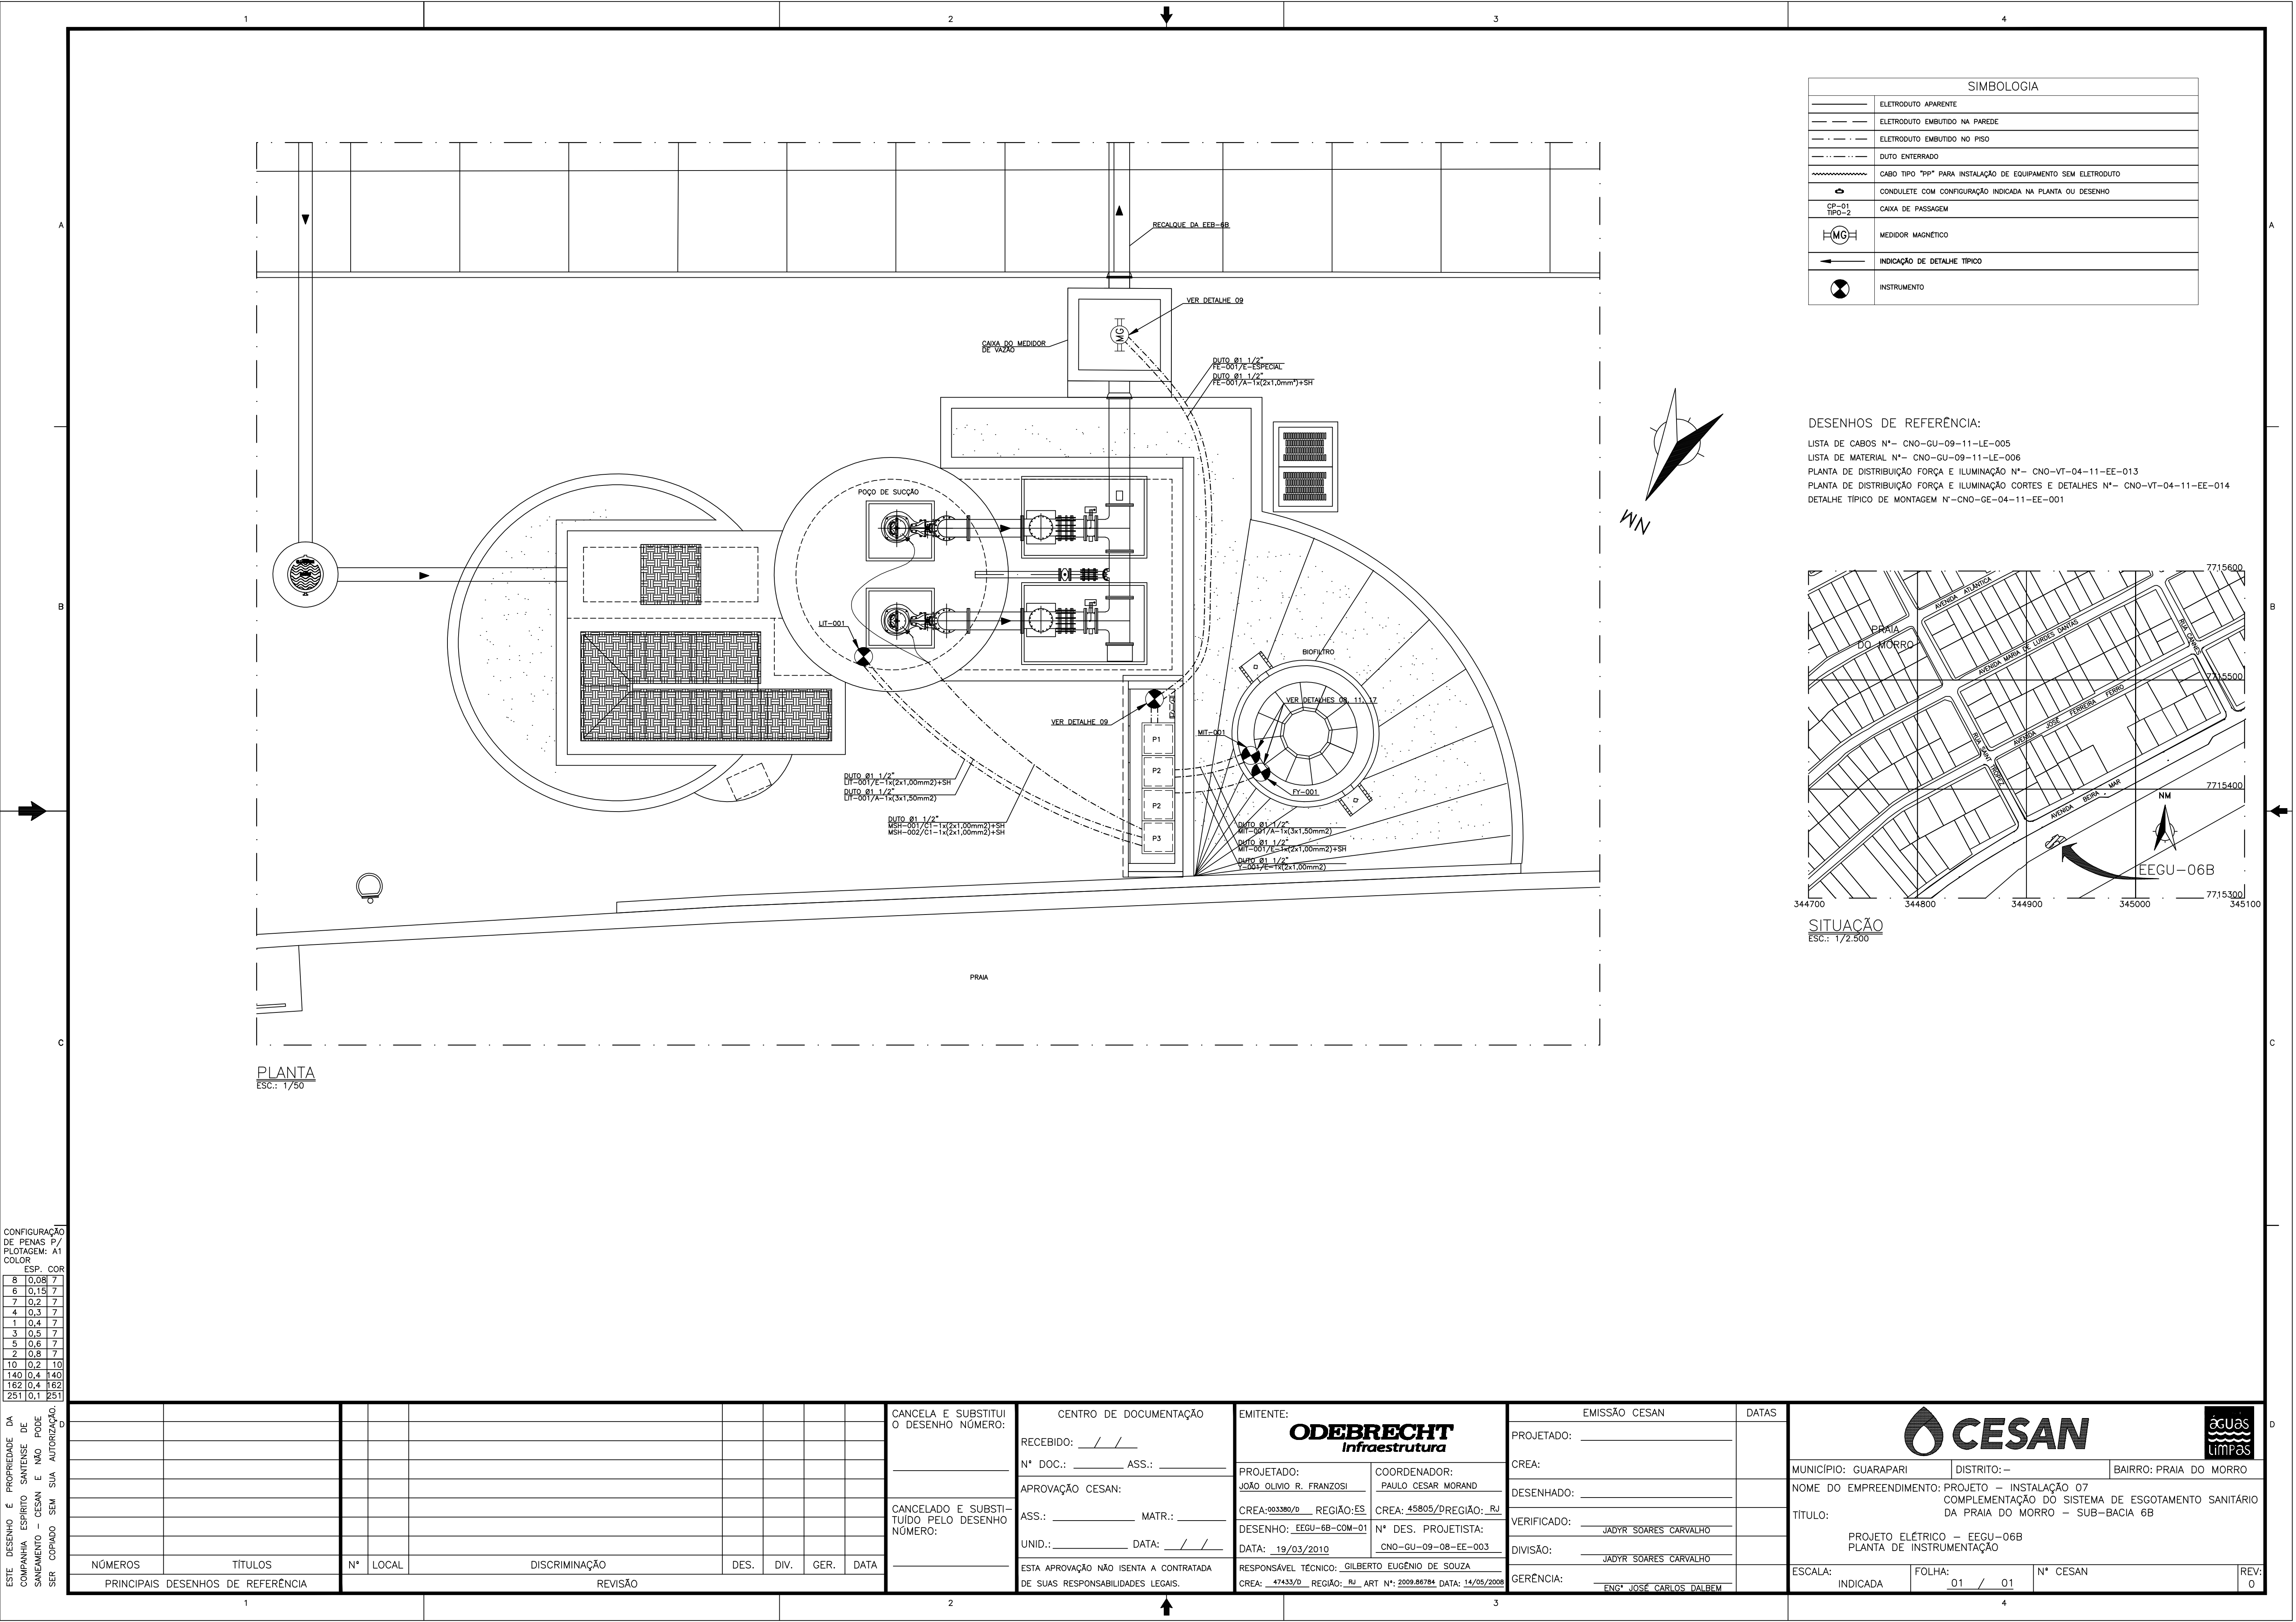

SIMBOLOGIA	
	ELETRODUTO APARENTE
	ELETRODUTO EMBUTIDO NA PAREDE
	ELETRODUTO EMBUTIDO NO PISO
	DUTO ENTERRADO
	CABO TIPO "PP" PARA INSTALAÇÃO DE EQUIPAMENTO SEM ELETRODUTO
	CONDULETE COM CONFIGURAÇÃO INDICADA NA PLANTA OU DESENHO
	CAIXA DE PASSAGEM
	MEDIDOR MAGNÉTICO
	INDICAÇÃO DE DETALHE TÍPICO
	INSTRUMENTO

DESENHOS DE REFERÊNCIA:
LISTA DE CABOS N°- CNO-GU-09-11-LE-005
LISTA DE MATERIAL N°- CNO-GU-09-11-LE-006
PLANTA DE DISTRIBUIÇÃO FORÇA E ILUMINAÇÃO N°- CNO-VT-04-11-EE-013
PLANTA DE DISTRIBUIÇÃO FORÇA E ILUMINAÇÃO CORTES E DETALHES N°- CNO-VT-04-11-EE-014
DETALHE TÍPICO DE MONTAGEM N°-CNO-GE-04-11-EE-001

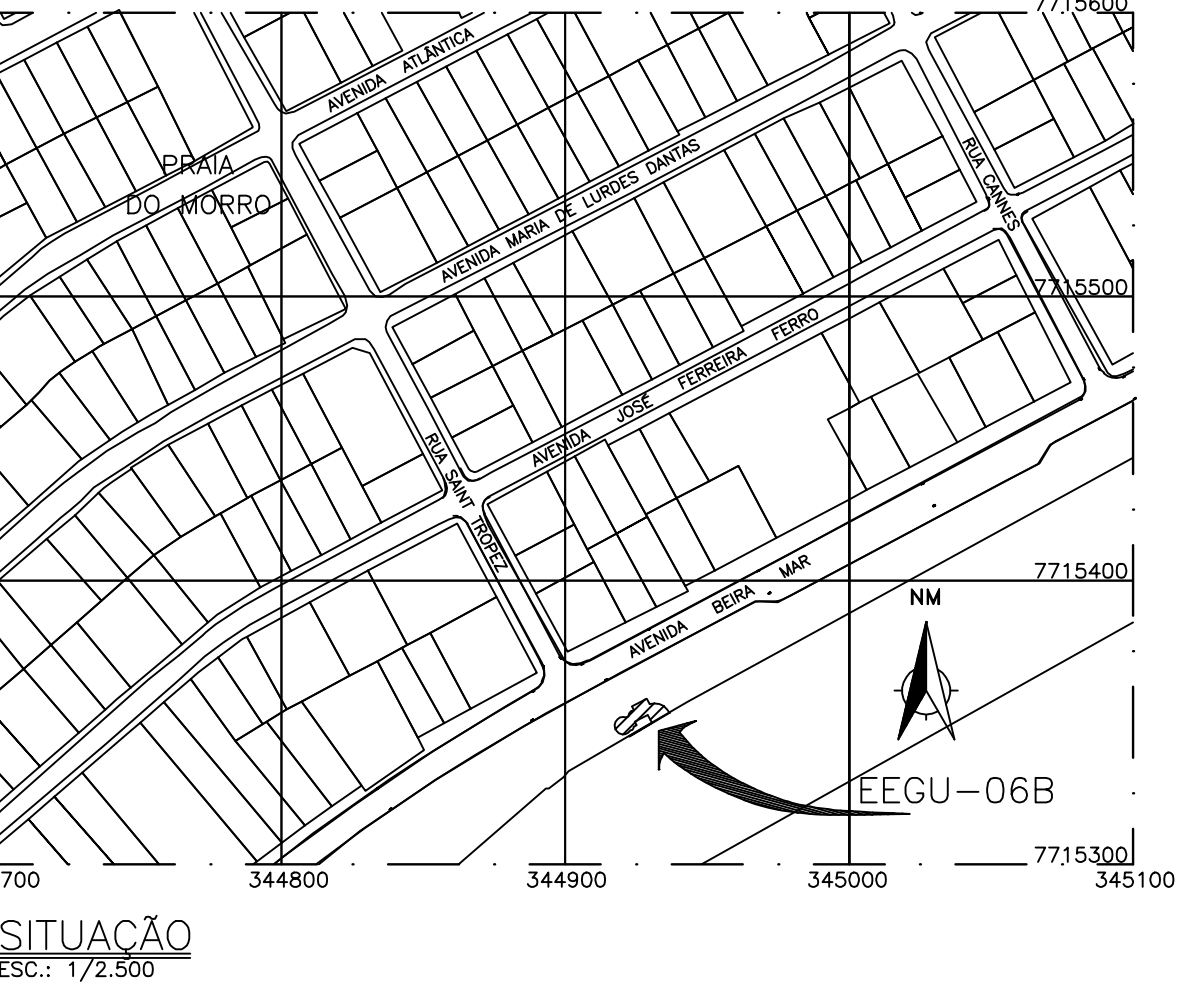

CONFIGURAÇÃO DE PENAS: P7	
PLOTAGEM: A1	
COLOR	
ESP.	COR
8	0,08 7
6	0,15 7
7	0,2 7
4	0,3 7
1	0,4 7
3	0,5 7
5	0,6 7
2	0,8 7
10	0,2 10
140	0,4 140
162	0,4 162
251	0,1 251

ESTE DESENHO É PROPRIEDADE DA
COMPANHIA ESPÍRITO SANTENSE DE
SANEAMENTO - CESAN E NÃO PODE
SER COPIADO SEM SUA AUTORIZAÇÃO.

								CANCELA E SUBSTITUI O DESENHO NÚMERO:	CENTRO DE DOCUMENTAÇÃO		EMITENTE:	EMISSÃO CESAN		DATAS		
									RECEBIDO: __/__/__		ODEBRECHT Infraestrutura	PROJETADO: _____				
									N° DOC.: _____ ASS.: _____		PROJETADO: JOÃO OLÍVIO R. FRANZOSI	COORDENADOR: PAULO CESAR MORAND			MUNICÍPIO: GUARAPARI	
									APROVAÇÃO CESAN:		CREA: 003380/D REGIÃO: ES	CREA: 45805/D REGIÃO: RJ			DISTRITO: _____	
									ASS.: _____ MATR.: _____		DESENHO: EEGU-6B-COM-01	N° DES. PROJETISTA:			BAIRRO: PRAIA DO MORRO	
									UNID.: _____ DATA: __/__/__		DATA: 19/03/2010	CNO-GU-09-08-EE-003			NOME DO EMPREENDIMENTO: PROJETO - INSTALAÇÃO 07	
									ESTA APROVAÇÃO NÃO ISENTA A CONTRATADA DE SUAS RESPONSABILIDADES LEGAIS.		RESPONSÁVEL TÉCNICO: GILBERTO EUGÊNIO DE SOUZA	VERIFICADO: JADYR SOARES CARVALHO			COMPLEMENTAÇÃO DO SISTEMA DE ESGOTAMENTO SANITÁRIO DA PRAIA DO MORRO - SUB-BACIA 6B	
											CREA: 47433/D REGIÃO: RJ ART N°: 2009.86784 DATA: 14/06/2008	DIVISÃO: JADYR SOARES CARVALHO			TÍTULO:	
												GERÊNCIA: ENG° JOSÉ CARLOS DALBEM			PROJETO ELÉTRICO - EEGU-06B	
															PLANTA DE INSTRUMENTAÇÃO	
															ESCALA:	
															INDICADA	
															FOLHA:	
															01 / 01	
															N° CESAN	
															REV: 0	