


CONFIGURAÇÃO
DE PENAS P/
PLOTAGEM: A1
COLOR

	ESP.	COR
8	0,08	7
6	0,15	7
7	0,2	7
4	0,3	7
1	0,4	7
3	0,5	7
5	0,6	7
2	0,8	7
10	0,2	10
140	0,4	140
162	0,4	162
251	0,1	251

ESTE DESENHO É PROPRIEDADE DA
COMPANHIA ESPÍRITO SANTENSE DE
SANEAMENTO – CESAN E NÃO PODE
SER COPIADO SEM SUA AUTORIZAÇÃO.

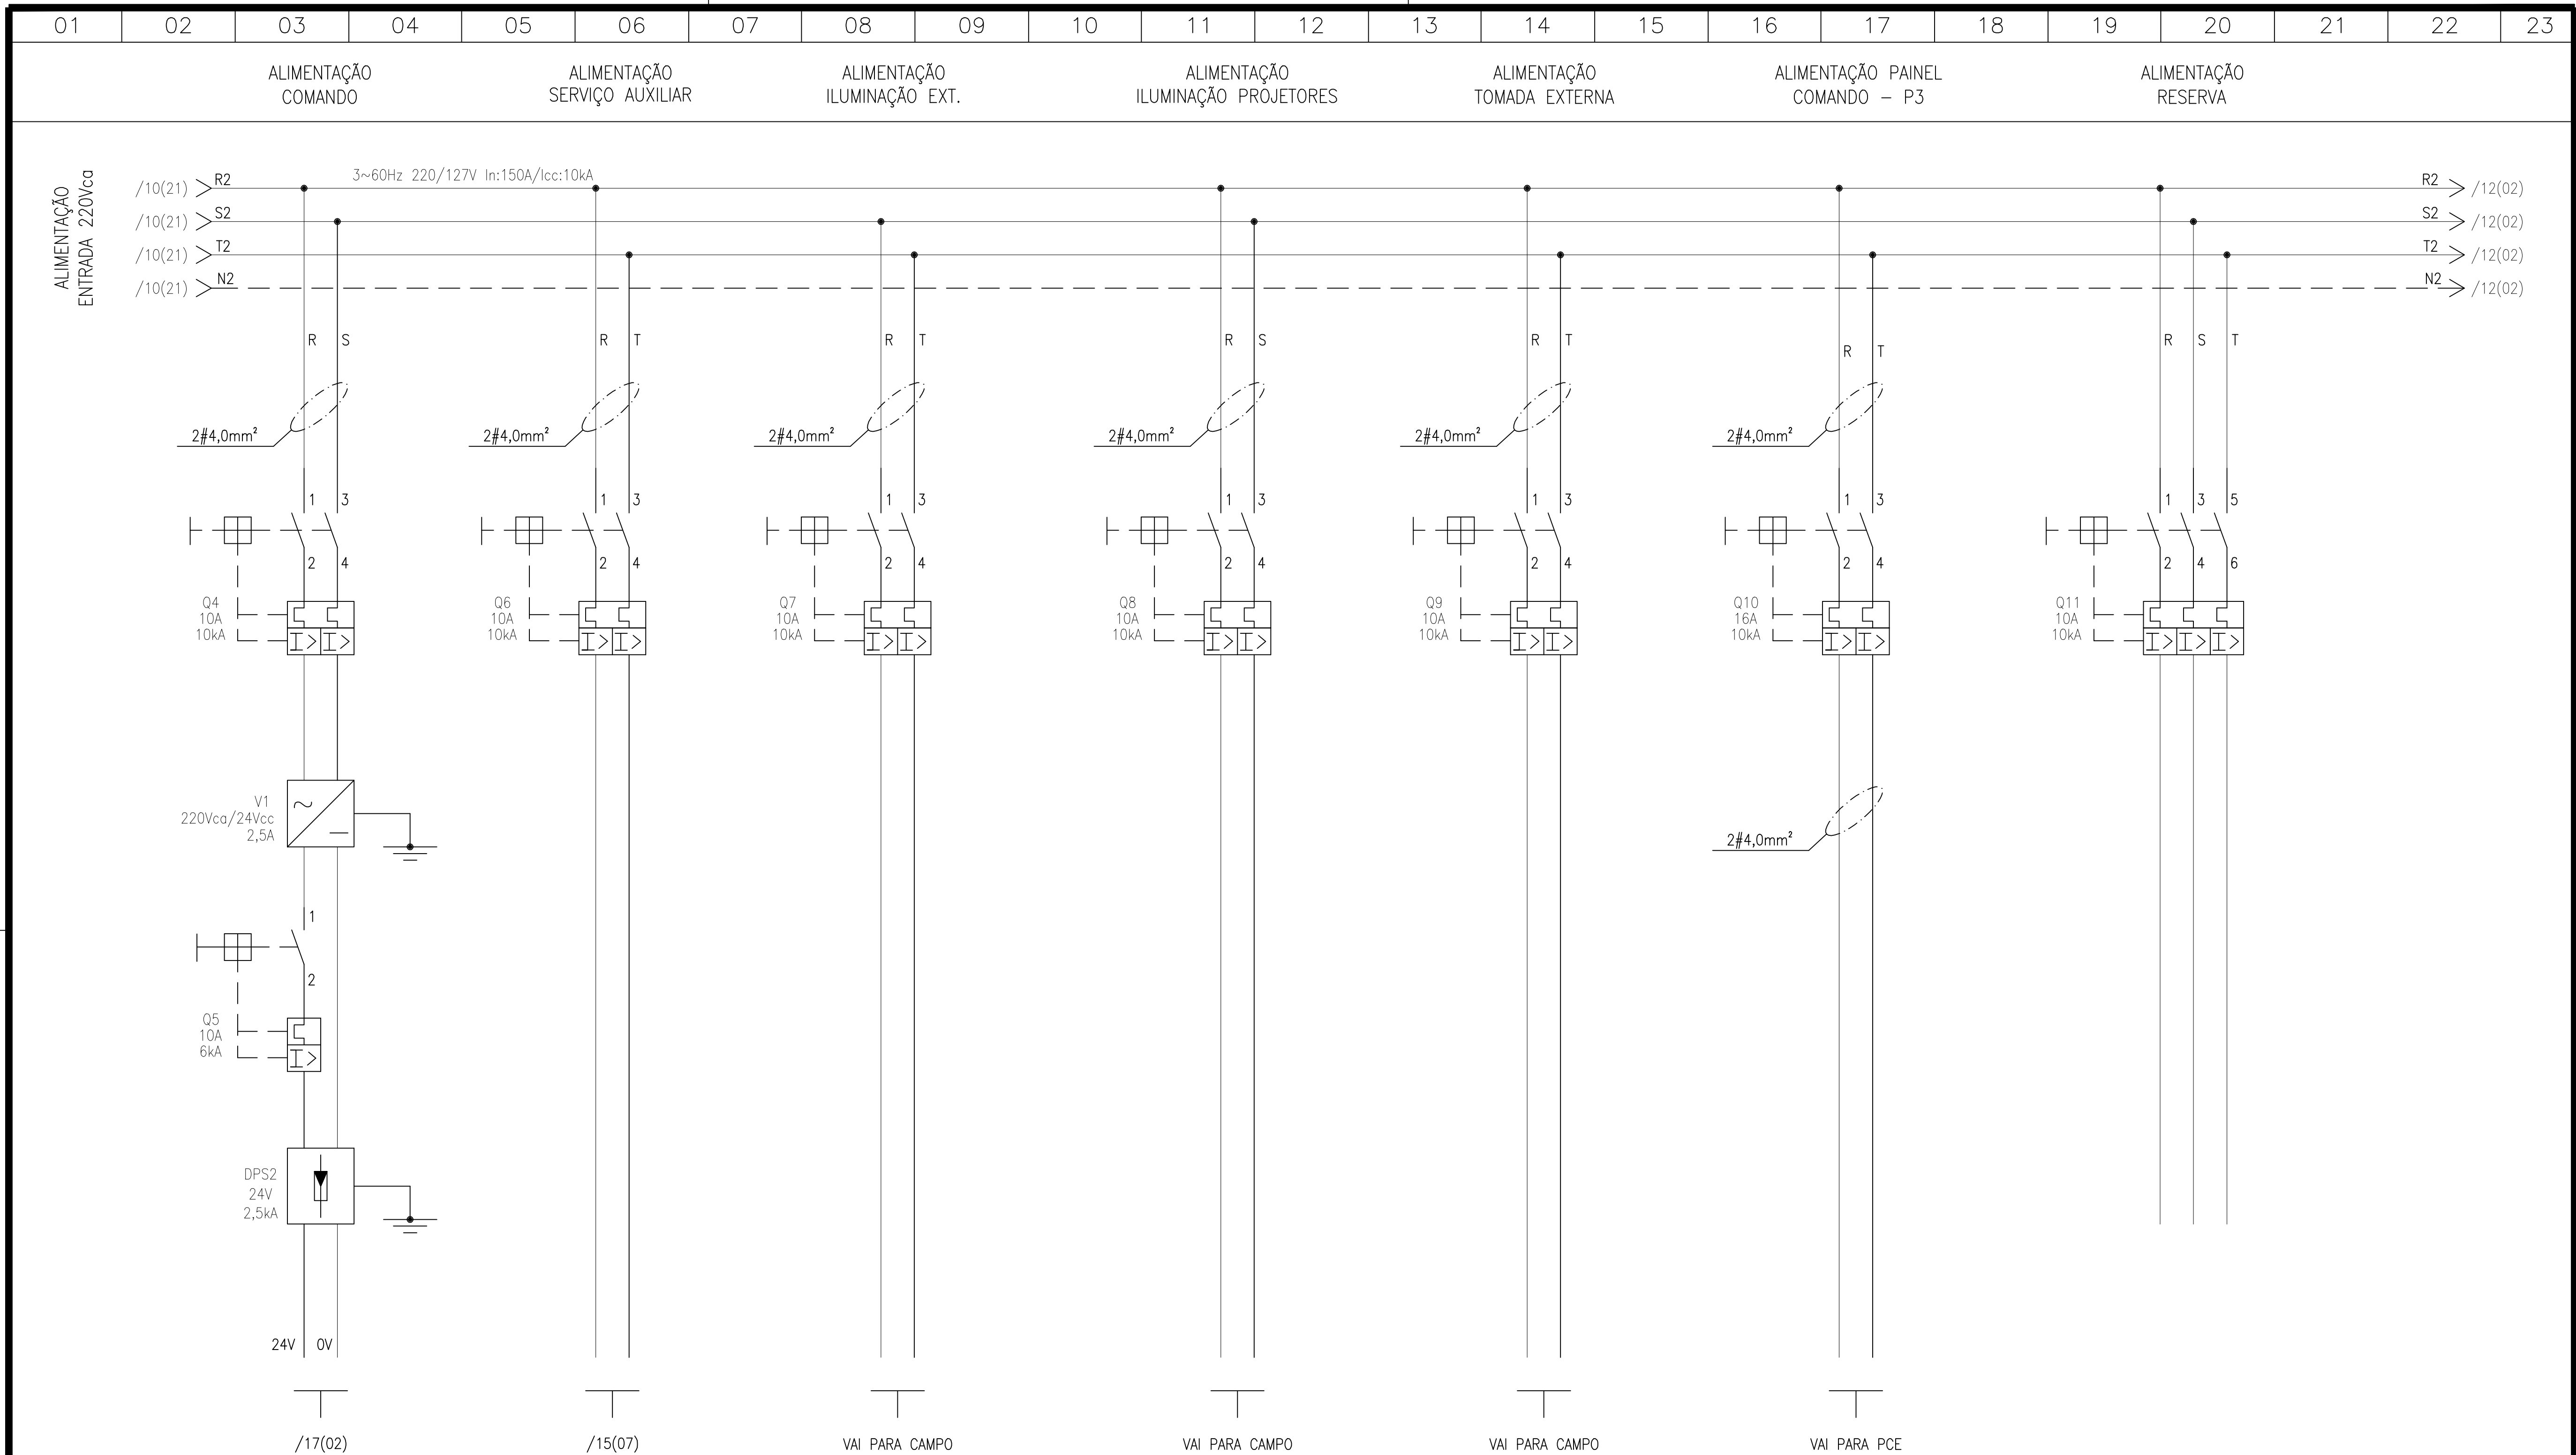

EMITENTE: ODEBRECHT Infraestrutura						MUNICÍPIO: VITÓRIA		DISTRITO: —		BAIRRO: PRAIA DO MORRO Nº	
						NOME DO EMPREENDIMENTO: PROJETO — INSTALAÇÃO 07 COMPLETAÇÃO DO SISTEMA DE ESGOTAMENTO SANITÁRIO DA PRAIA DO MORRO — SUB-BACIA 6B		CNO—GU—09—11—EE—006		REV. 0 FL. 11	
		OP.CAD.: LEANDRO 24 /03/10				TÍTULO: PCM — Painel de controle de motores EEU—06A				N.º CONTRATADA EEU—6A—ELE—06	
		PROJ.: ADESSO ENGENHARIA 24 /03/10				DIAGRAMA TRIFILAR					
		APROVADO POR : JOÃO OLIVIO				N.º CESAN: —		P.I.		ESCALA	
		ASS.: CREA:ES—003380/D 24 /03/10								INDICADA	