


01	02	03	04	05	06	07	08	09	10	11	12	13	14	15	16	17	18	19	20	21	22	23
----	----	

MEDIDOR
MULTIFUNCIONAL

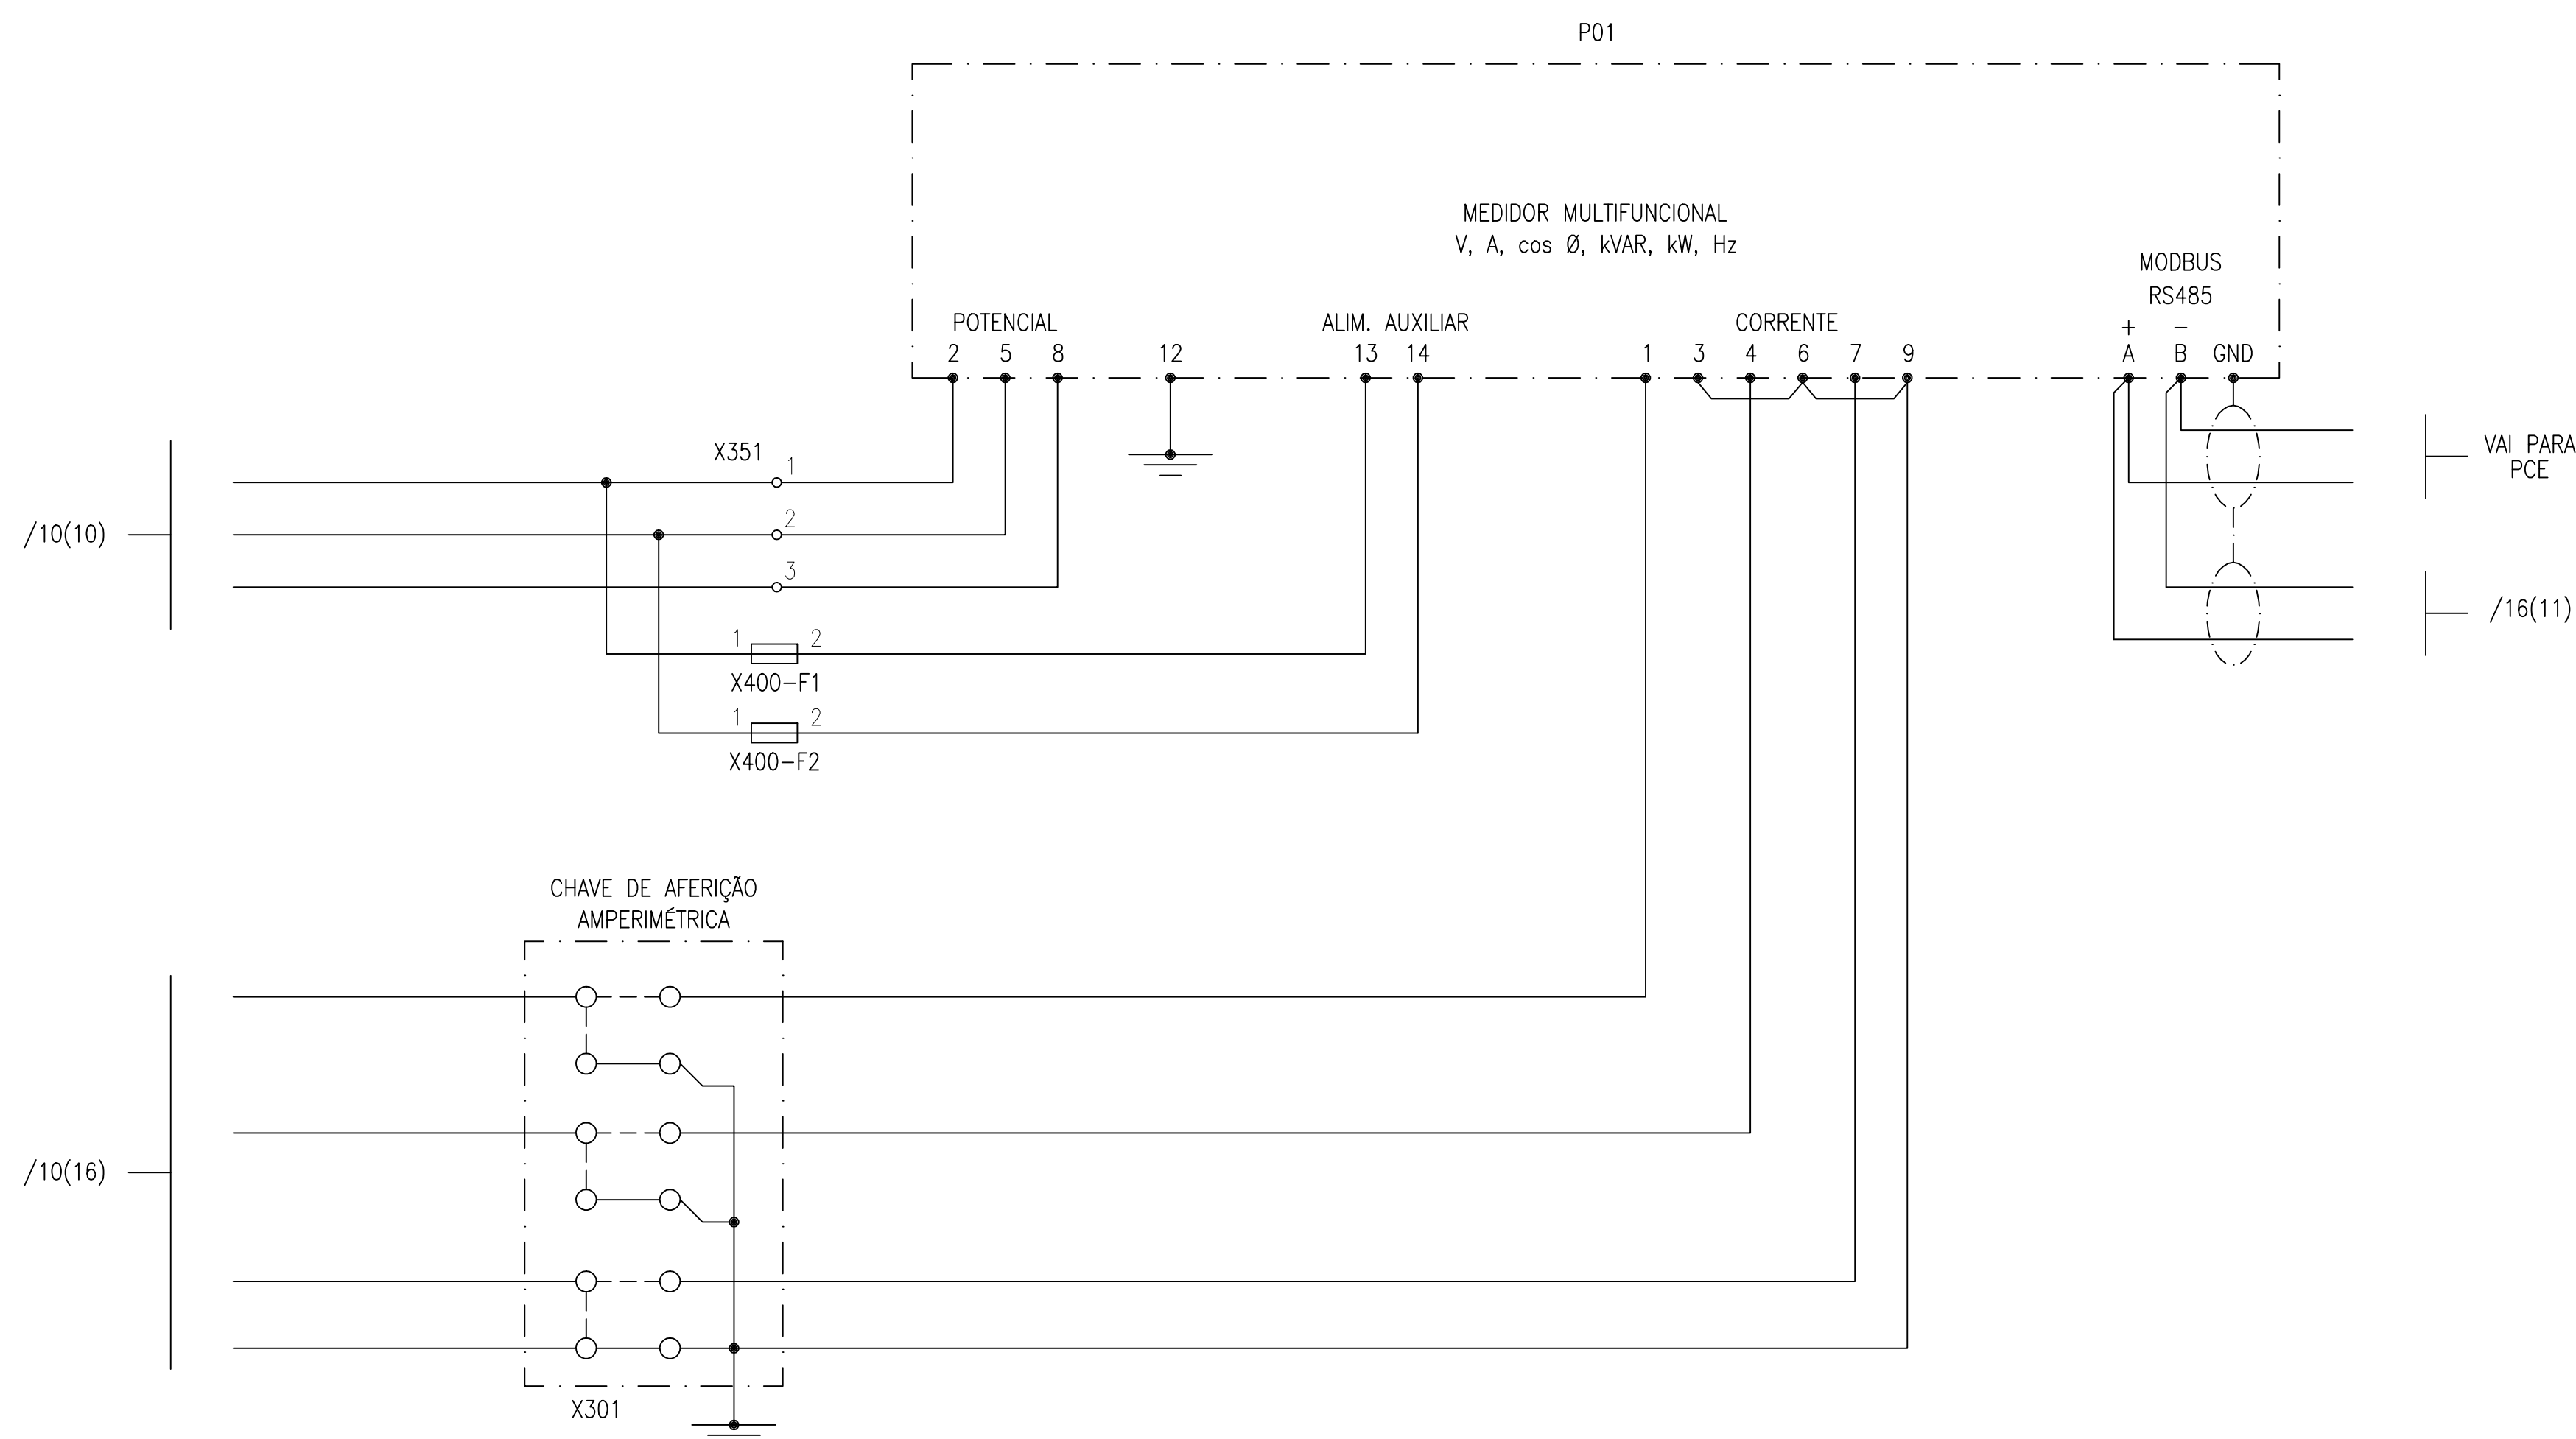

CONFIGURAÇÃO
DE PENAS P/
PLOTAGEM: A1
COLOR

	ESP.	COR
8	0,08	7
6	0,15	7
7	0,2	7
4	0,3	7
1	0,4	7
3	0,5	7
5	0,6	7
2	0,8	7
10	0,2	10
140	0,4	140
162	0,4	162
251	0,1	251

ESTE DESENHO É PROPRIEDADE DA
COMPANHIA ESPÍRITO SANTENSE DE
SANEAMENTO – CESAN E NÃO PODE
SER COPIADO SEM SUA AUTORIZAÇÃO.

EMITENTE:

ODEBRECHT
Infraestrutura



OP.CAD.: LEANDRO	24 /03/10
PROJ.: ADESSO ENGENHARIA	24 /03/10
APROVADO POR : JOÃO OLIVIO	
ASS.:	CREA:ES-003380/D 24 /03/10

MUNICÍPIO: VITÓRIA	DISTRITO: —	BAIRRO: PRAIA DO MORRO	Nº
NOME DO EMPREENDIMENTO:	PROJETO — INSTALAÇÃO DE COMPLEMENTAÇÃO DO SISTEMA DA PRAIA DO MORRO — SUB-BACIA 6B	07 DE ESGOTAMENTO SANITÁRIO	CNO—GU—09—11—EE—006
TÍTULO: PCM — Painel de EEGU—06A	controle de motores		REV. 0 FL. 13
DIAGRAMA TRIFILAR			Nº CONTRATADA EEGU—6A—ELE—06
Nº CESAN: —	P.I.		ESCALA INDICADA