


ESTE DESENHO É PROPRIEDADE DA
COMPANHIA ESPÍRITO SANTENSE DE
SANEAMENTO – CESAN E NÃO PODE
SER COPIADO SEM SUA AUTORIZAÇÃO.

CONFIGURAÇÃO
DE PENAS P/
PLOTAGEM: A1
COLOR

ESP. COR

8	0,08	7
6	0,15	7
7	0,2	7
4	0,3	7
1	0,4	7
3	0,5	7
5	0,6	7
2	0,8	7
10	0,2	10
140	0,4	140
162	0,4	162
251	0,1	251

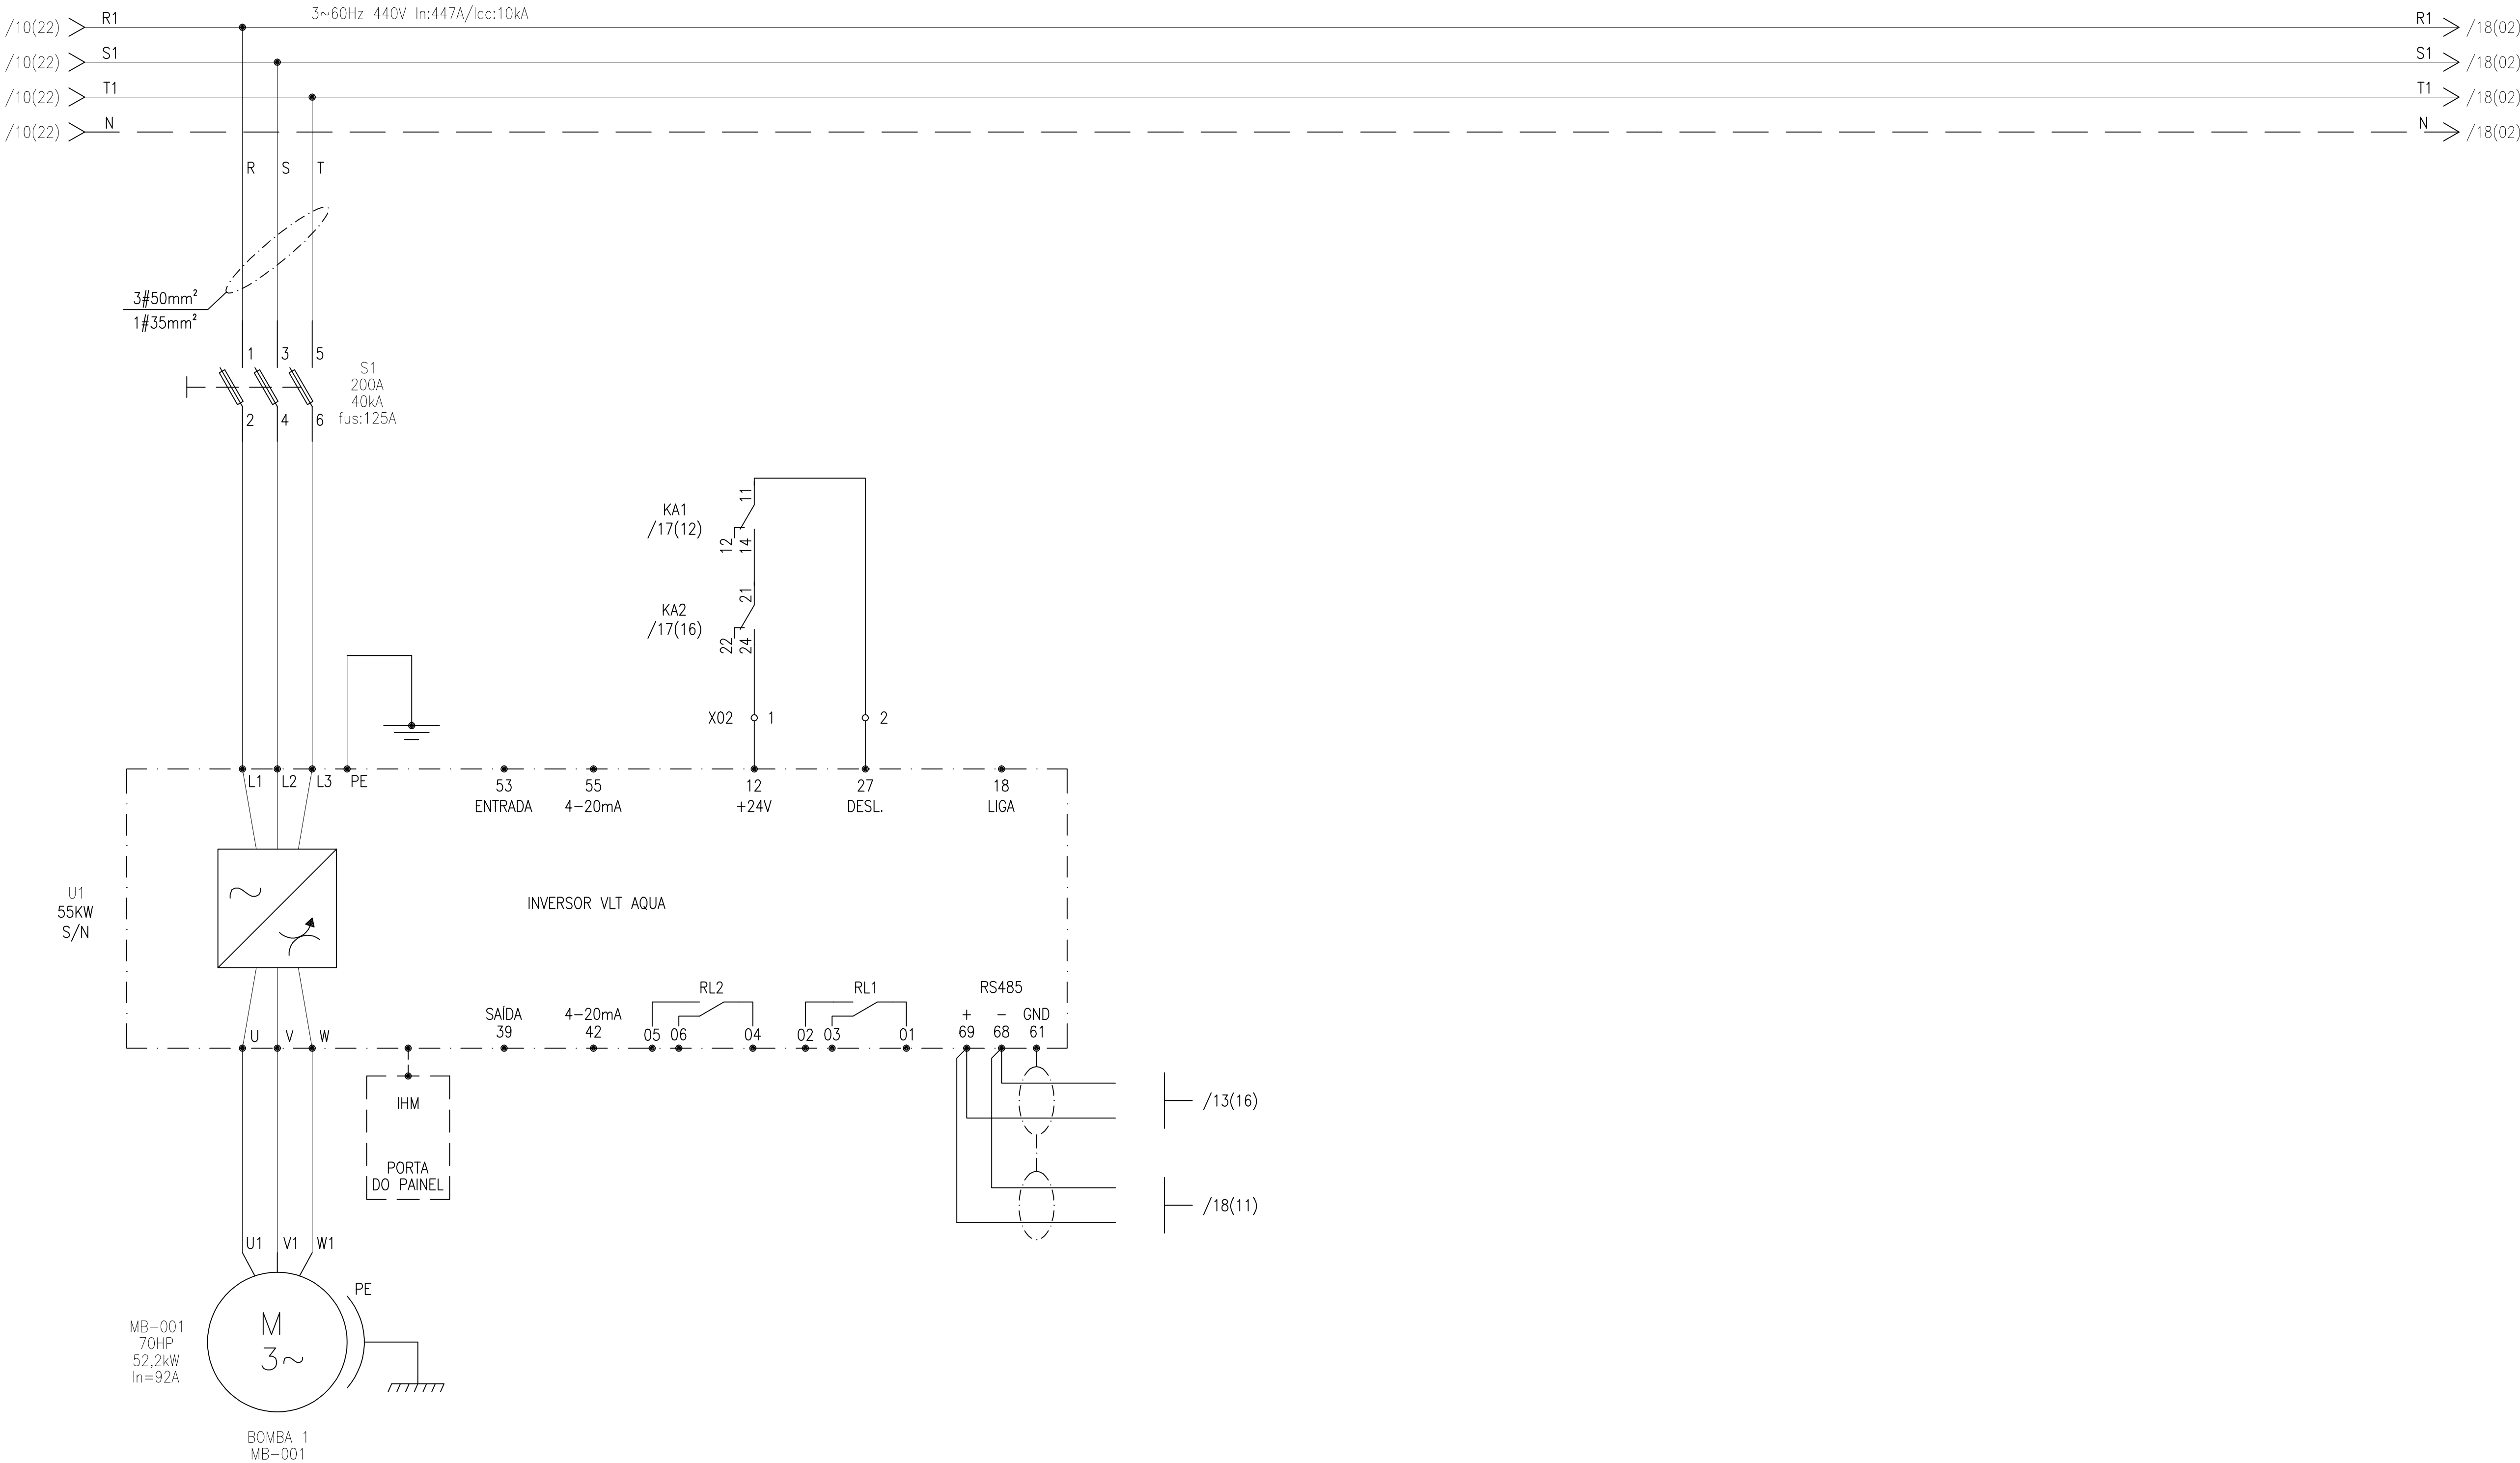

EMITENTE:

ODEBRECHT
Infraestrutura



OP.CAD.: LEANDRO	24 /03/10
PROJ.: ADESSO ENGENHARIA	24 /03/10
APROVADO POR : JOÃO OLÍVIO	
ASS.:	CREA:ES-003380/D 24 /03/10

MUNICÍPIO: VITÓRIA	DISTRITO: —	BAIRRO: PRAIA DO MORRO	Nº
NOME DO EMPREENDIMENTO: PROJETO — INSTALAÇÃO 07 COMPLEMENTAÇÃO DO SISTEMA DE ESGOTAMENTO SANITÁRIO DA PRAIA DO MORRO — SUB-BACIA 6B			CNO—GU—09—11—EE—006
TÍTULO: PCM — PAINEL DE CONTROLE DE MOTORES			REV. 0 FL. 16
Nº CESAN: —			Nº CONTRATADA EEGU—6A—ELE—06
P.I.			ESCALA INDICADA