


01	02	03	04	05	06	07	08	09	10	11	12	13	14	15	16	17	18	19	20	21	22	23
----	----	

DIAGRAMA DE FORÇA

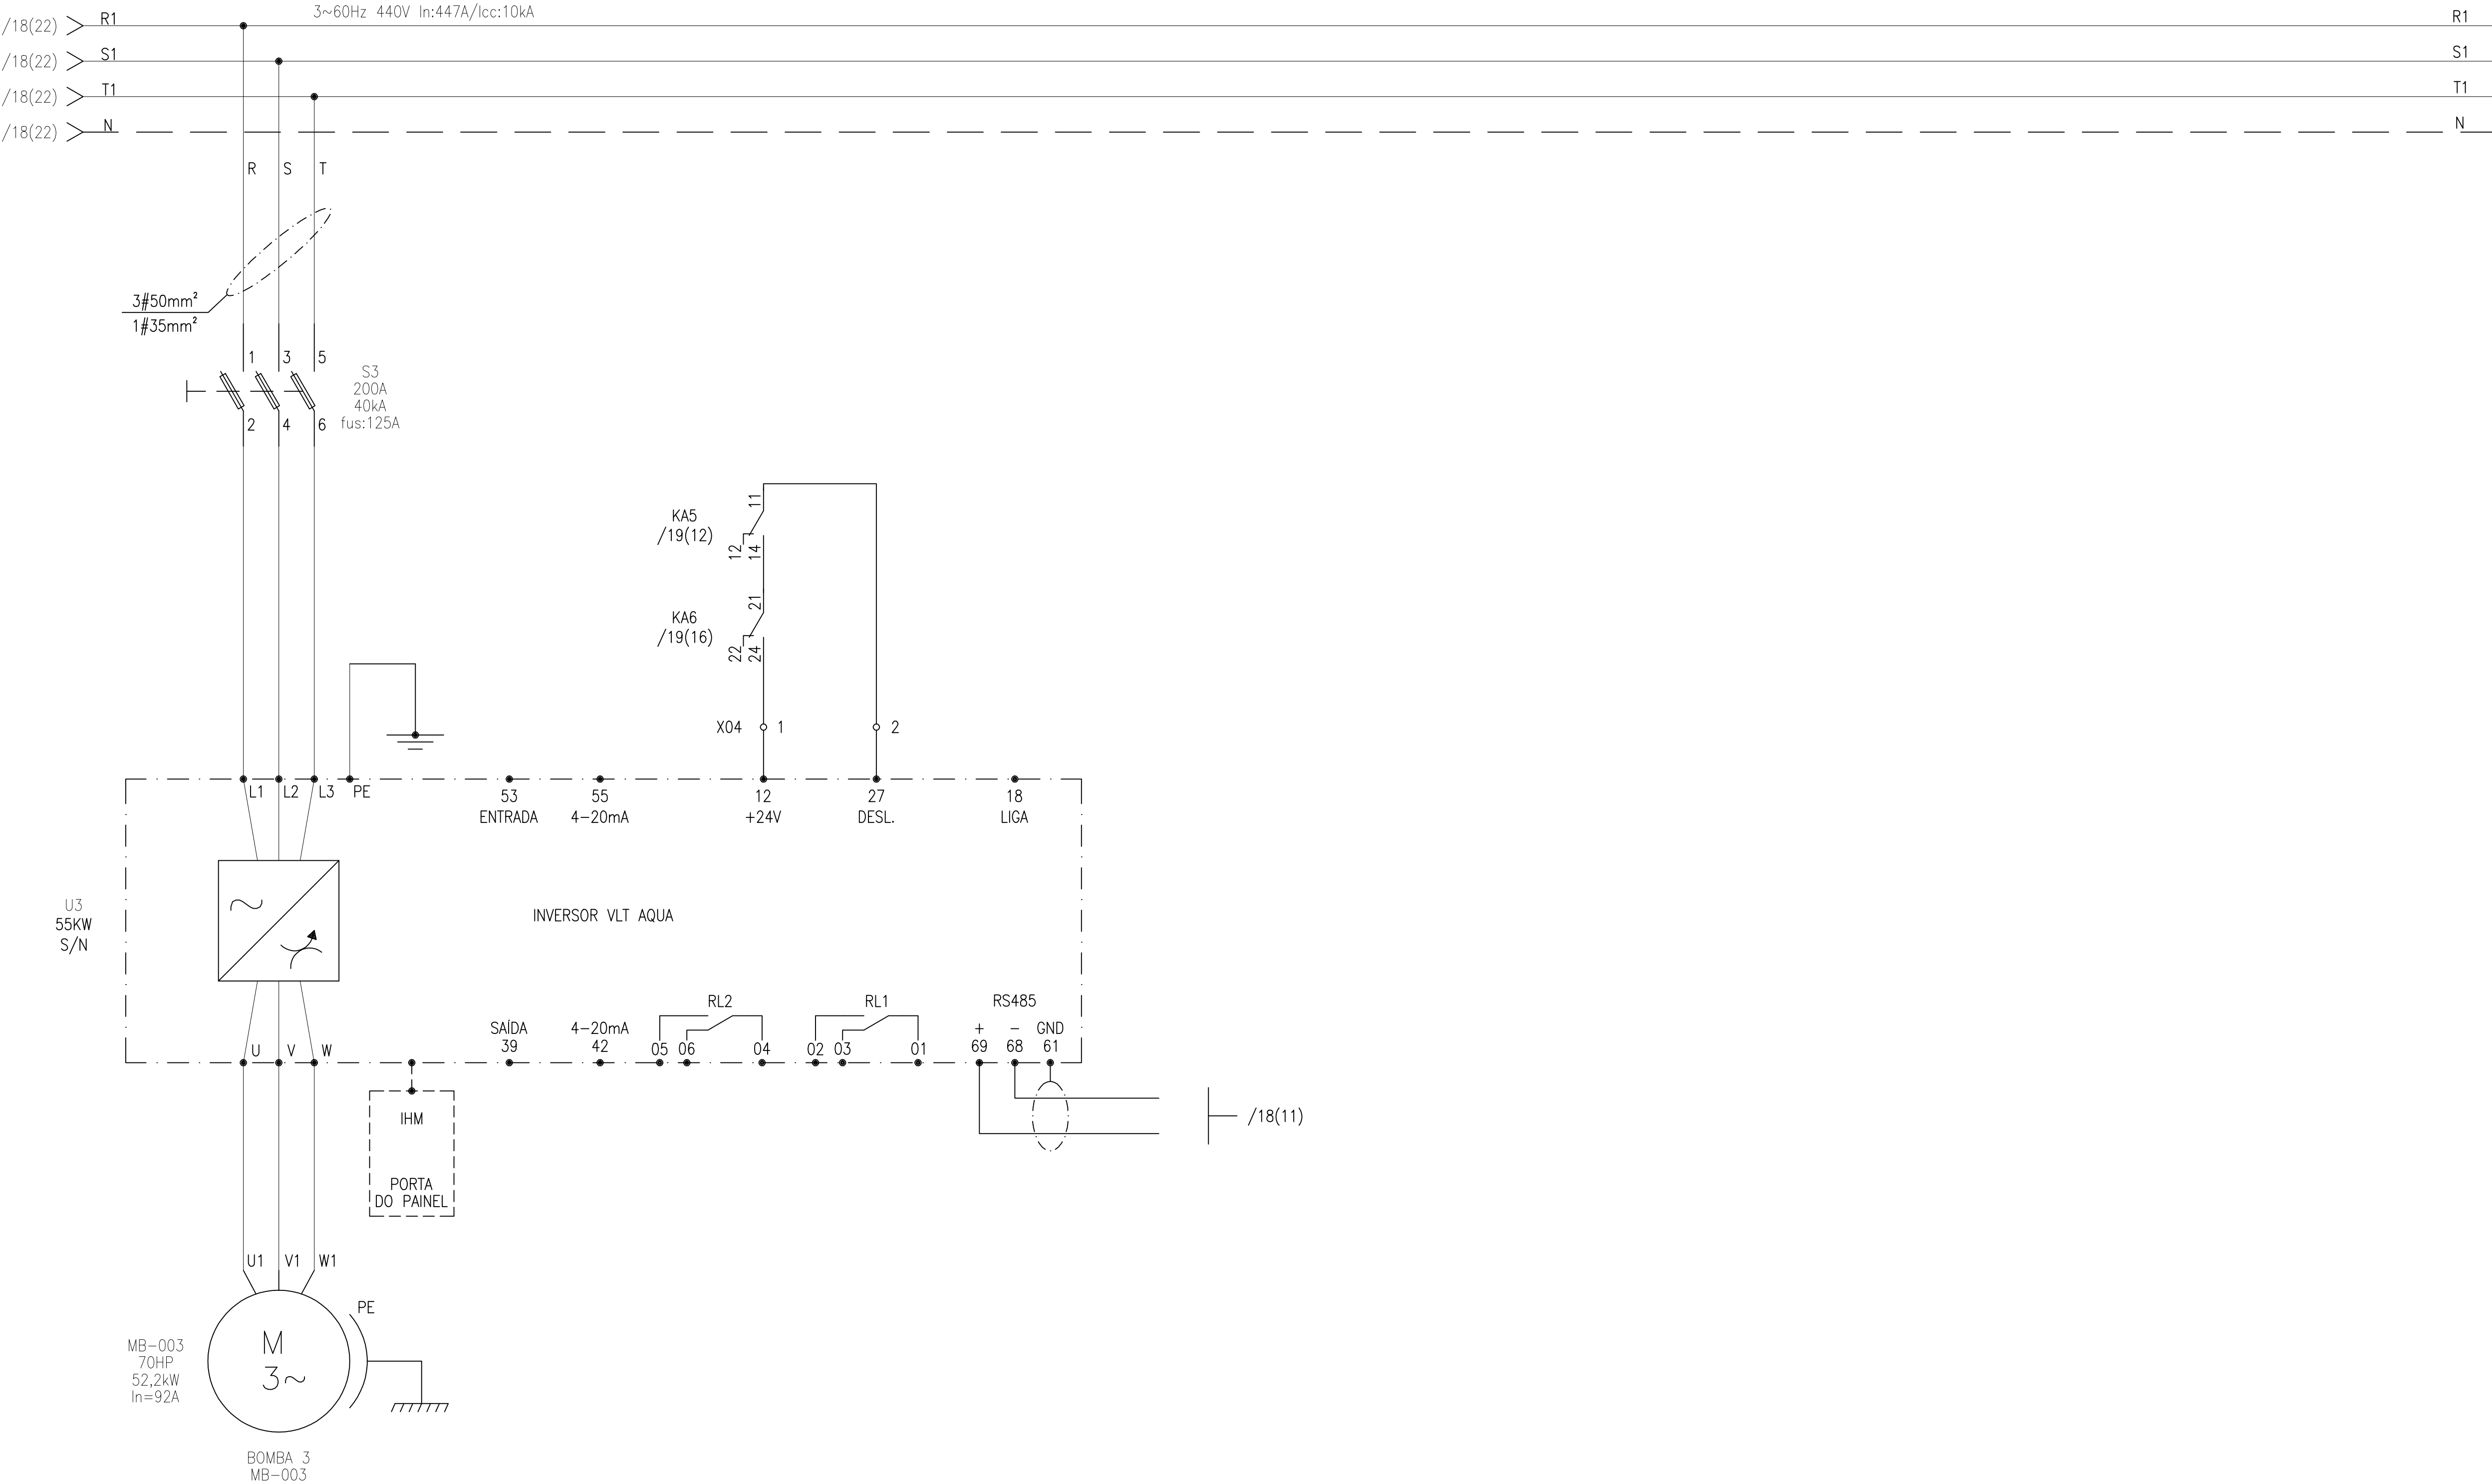

CONFIGURAÇÃO
DE PENAS P/
PLOTAGEM: A1
COLOR

ESP. COF

8	0,08	7
6	0,15	7
7	0,2	7
4	0,3	7
1	0,4	7
3	0,5	7
5	0,6	7
2	0,8	7
10	0,2	10
140	0,4	140
162	0,4	162
251	0,1	251

ESTE DESENHO É PROPRIEDADE DA
COMPANHIA ESPÍRITO SANTENSE DE
SANEAMENTO – CESAN E NÃO PODE
SER COPIADO SEM SUA AUTORIZAÇÃO.

EMITENT

ODEBRECHT
Infraestrutura



OP.CAD.: LEANDRO	24 /03/1
PROJ.: ADESSO ENGENHARIA	24 /03/1
APROVADO POR : JOÃO OLIVIO	
ASS.:	CREA:ES-003380/D 24 /03/1

MUNICÍPIO: VITÓRIA

DISTRITO: —

BAIRRO:PRAIA DO MORRO

의

NOME DO EMPREENDIMENTO: PROJETO – INSTALAÇÃO 07
COMPLEMENTAÇÃO DO SISTEMA DE ESGOTAMENTO SANITÁRIO
DA PRAIA DO MORRO – SUB-BACIA 6B

CNO-GU-09-11-EE-008

TITULO: PCM – Painel de controle de motores
EEGU-06A
DIAGRAMA TRIFILAR

Nº CONTRATADA
FEGU-6A-FILE-06

N° CESAN: —

P.I.

ESCALA