


ESTE DESENHO É PROPRIEDADE DA
COMPANHIA ESPÍRITO SANTENSE DE
SANEAMENTO – CESAN E NÃO PODE
SER COPIADO SEM SUA AUTORIZAÇÃO.

CONFIGURAÇÃO DE PENAS P/ PLOTAGEM: A1 COLOR		
	ESP.	COR
8	0,08	7
6	0,15	7
7	0,2	7
4	0,3	7
1	0,4	7
3	0,5	7
5	0,6	7
2	0,8	7
10	0,2	10
140	0,4	140
162	0,4	162
251	0,1	251

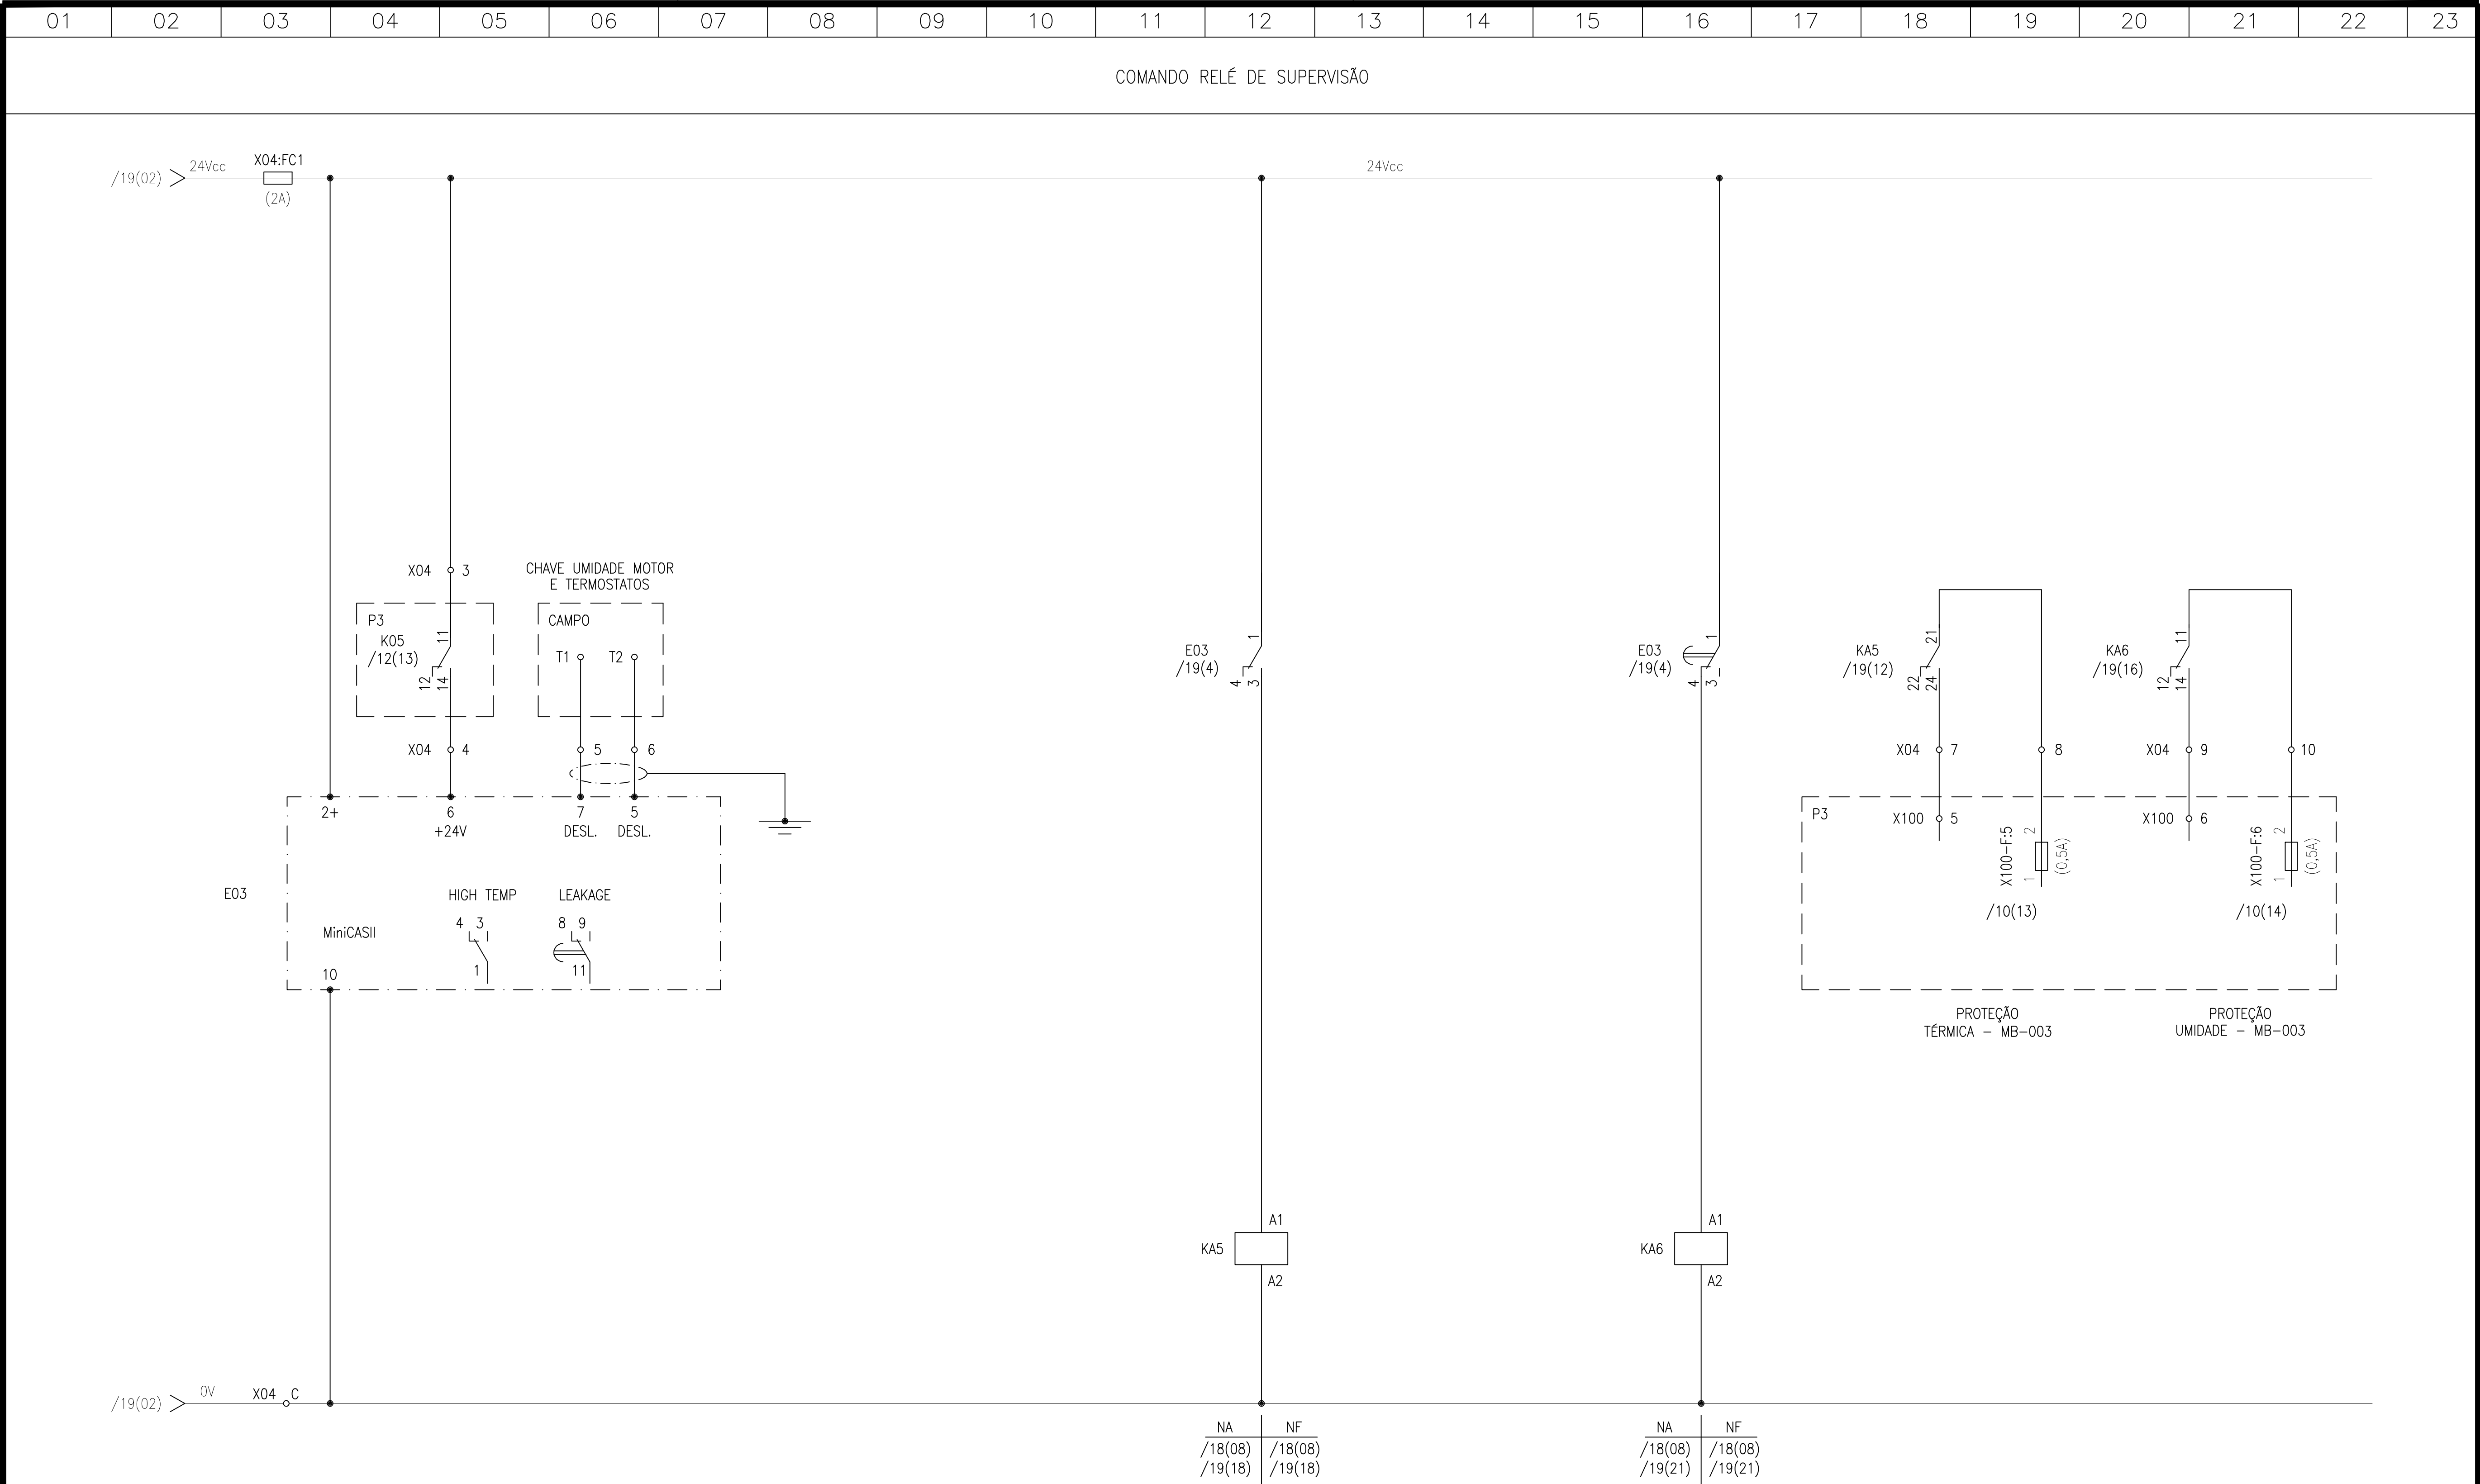

EMITENTE:						MUNICÍPIO: VITÓRIA		DISTRITO: —		BAIRRO: PRAIA DO MORRO Nº	
						NOME DO EMPREENDIMENTO: PROJETO – INSTALAÇÃO 07		CNO-GU-09-11-EE-006		REV. 0 FL. 21	
						COMPLEMENTAÇÃO DO SISTEMA DE ESGOTAMENTO SANITÁRIO DA PRAIA DO MORRO – SUB-BACIA 6B		Nº CONTRATADA EEGU-6A-ELE-06			
						TÍTULO: PCM – Painel de controle de motores EEGU-06A DIAGRAMAS ELÉTRICOS					
APROVADO POR : JOÃO OLÍVIO		ASS.:		CREA: ES-003380/D		24 /03/10		Nº CESAN: –		P.I.	
										ESCALA INDICADA	