


CONFIGURAÇÃO DE PENAS P/ PLOTAGEM: A1 COLOR ESP. COR

8	0,08	7
6	0,15	7
7	0,2	7
4	0,3	7
1	0,4	7
3	0,5	7
5	0,6	7
2	0,8	7
10	0,2	10
140	0,4	140
162	0,4	162
251	0,1	251

ESTE DESENHO É PROPRIEDADE DA COMPANHIA ESPÍRITO SANTENSE DE SANEAMENTO - CESAN E NÃO PODE SER COPIADO SEM SUA AUTORIZAÇÃO


PLANTA
ESC.: 1/50

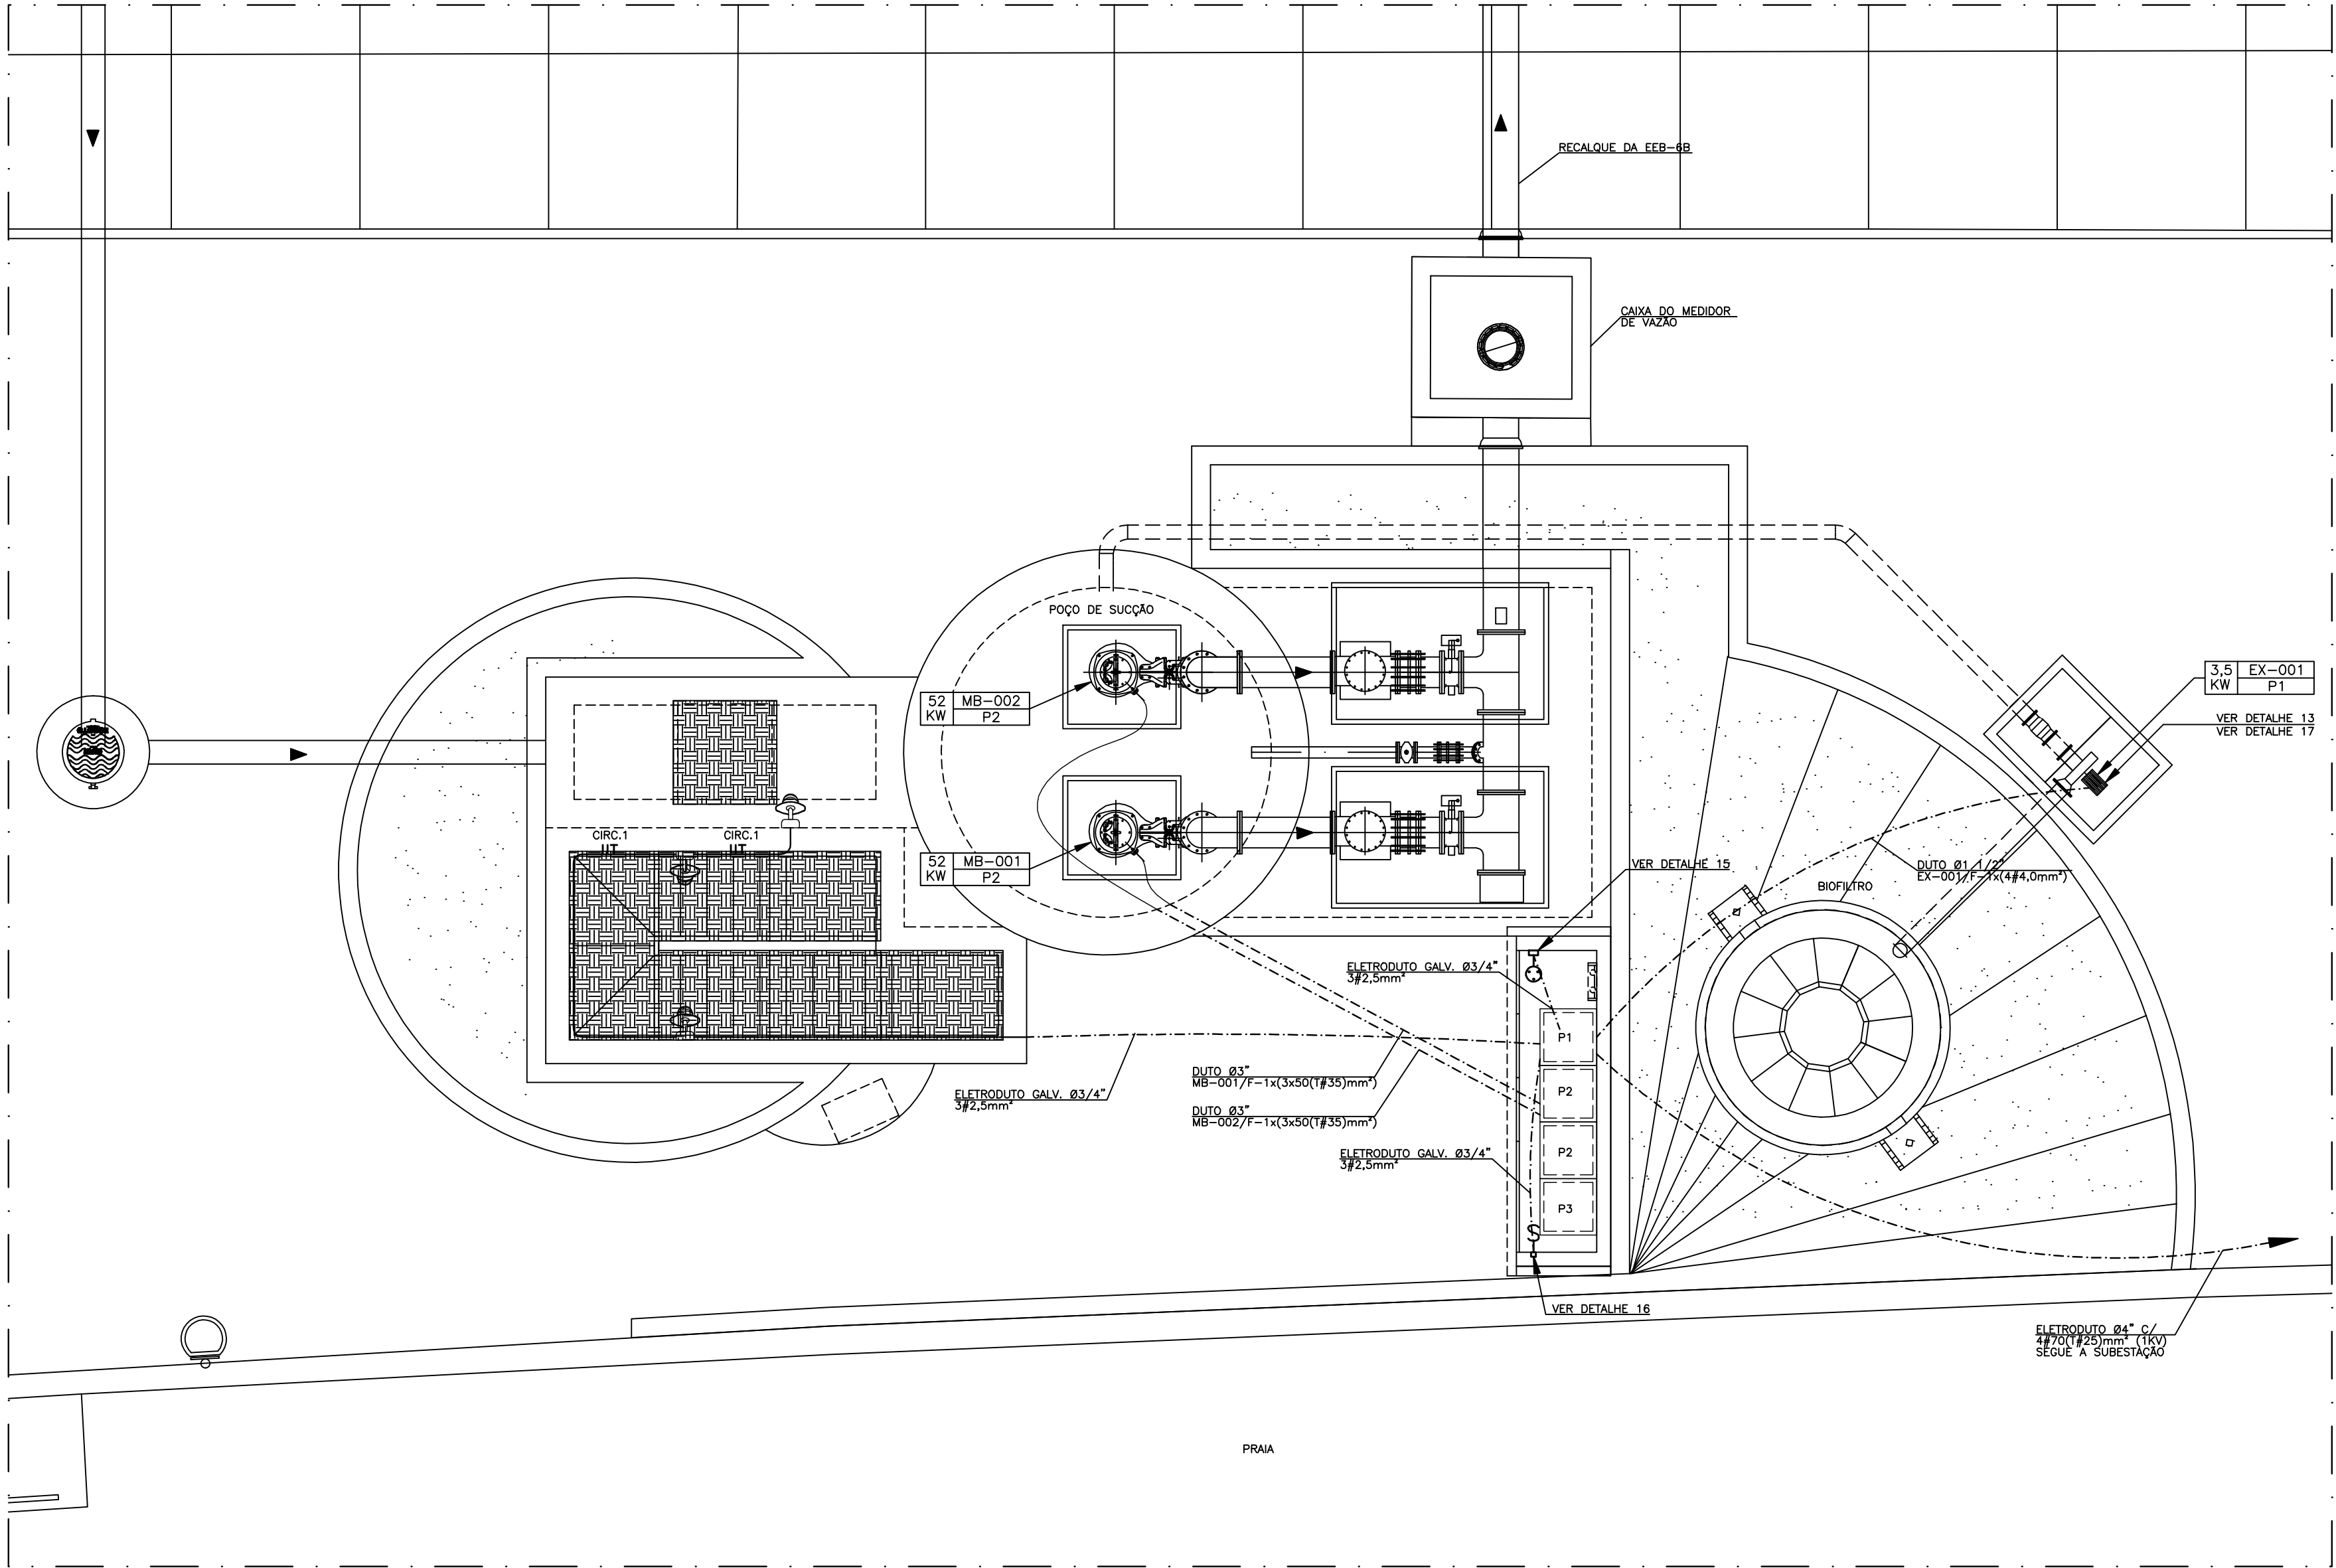

SIMBOLOGIA	
	ELETRODUTO APARENTE
	ELETRODUTO EMBUTIDO NA PAREDE
	ELETRODUTO EMBUTIDO NO PISO
	DUTO ENTERRADO
	CABO TIPO "TP" PARA INSTALAÇÃO DE EQUIPAMENTO SEM ELETRODUTO
	CONDUTORES NEUTRO, FASE, RETORNO, TERRA
	INTERRUPTOR SIMPLES EM CONDULETE DE ALUMÍNIO APARENTE
	PONTO DE FORÇA 2P+T APARENTE NA ALTURA ADEQUADA PARA EQUIPAMENTO
	LUMINÁRIA DE SOBREPOR NA PAREDE
	CONDULETE COM CONFIGURAÇÃO INDICADA NA PLANTA OU DESENHO
	CAIXA DE PASSAGEM
	INDICAÇÃO DE DETALHE TÍPICO
POT KW	TAG CUBÍCULO
INDICAÇÃO DE POTENCIA	

- NOTAS GERAIS:
- 01- AS SEÇÕES DOS CONDUTORES DOS CIRCUITOS DE DISTRIBUIÇÃO ENCONTRAM-SE DEVIDAMENTE COTADAS NOS RESPECTIVOS QUADROS DE DISTRIBUIÇÃO.
- 02- OS CONDUTORES DAS INSTALAÇÕES INTERNAS DEVERÃO TER ISOLAMENTO DE ACORDO COM O SEQUINTE CÓDIGO DE CORES: FASES-VERMELHO, NEUTRO-AZUL CLARO, TERRA-VERDE, RETORNO-PRETO
- 03- É RECOMENDÁVEL A INSTALAÇÃO DE DISPOSITIVO DE PROTEÇÃO CONTRA SURTOS (DPS) NOS QUADROS DE DISTRIBUIÇÃO E INTERRUPTOR DIFERENCIAL RESIDUAL (DR) NOS CIRCUITOS DE TOMADAS , CONFORME SOLICITADO PELA NBR-5410.
- 04- TODO CONDUTOR NEUTRO DEVERÁ SER ISOLADO E IDENTIFICADO NA COR AZUL CLARO E, QUANDO SUBTERRÂNEO, DEVERÁ TER ISOLAMENTO EM PVC-70°C-1KV.
- 05- AS COTAS SÃO REPRESENTADAS EM MILÍMETROS (mm).

- DESENHOS DE REFERÊNCIA:
- LISTA DE CABOS N°- CNO-GU-09-11-LE-005
- LISTA DE MATERIAL N°- CNO-GU-09-11-LE-006
- PLANTA DE ATERRAMENTO N°- CNO-VT-04-11-EE-012
- PLANTA DE DISTRIBUIÇÃO FORÇA E ILUMINAÇÃO CORTES E DETALHES N°- CNO-VT-04-11-EE-014
- PLANTA DE INSTRUMENTAÇÃO N°- CNO-VT-04-08-EE-006
- DETALHE TÍPICO DE MONTAGEM N°- CNO-GE-04-11-EE-001

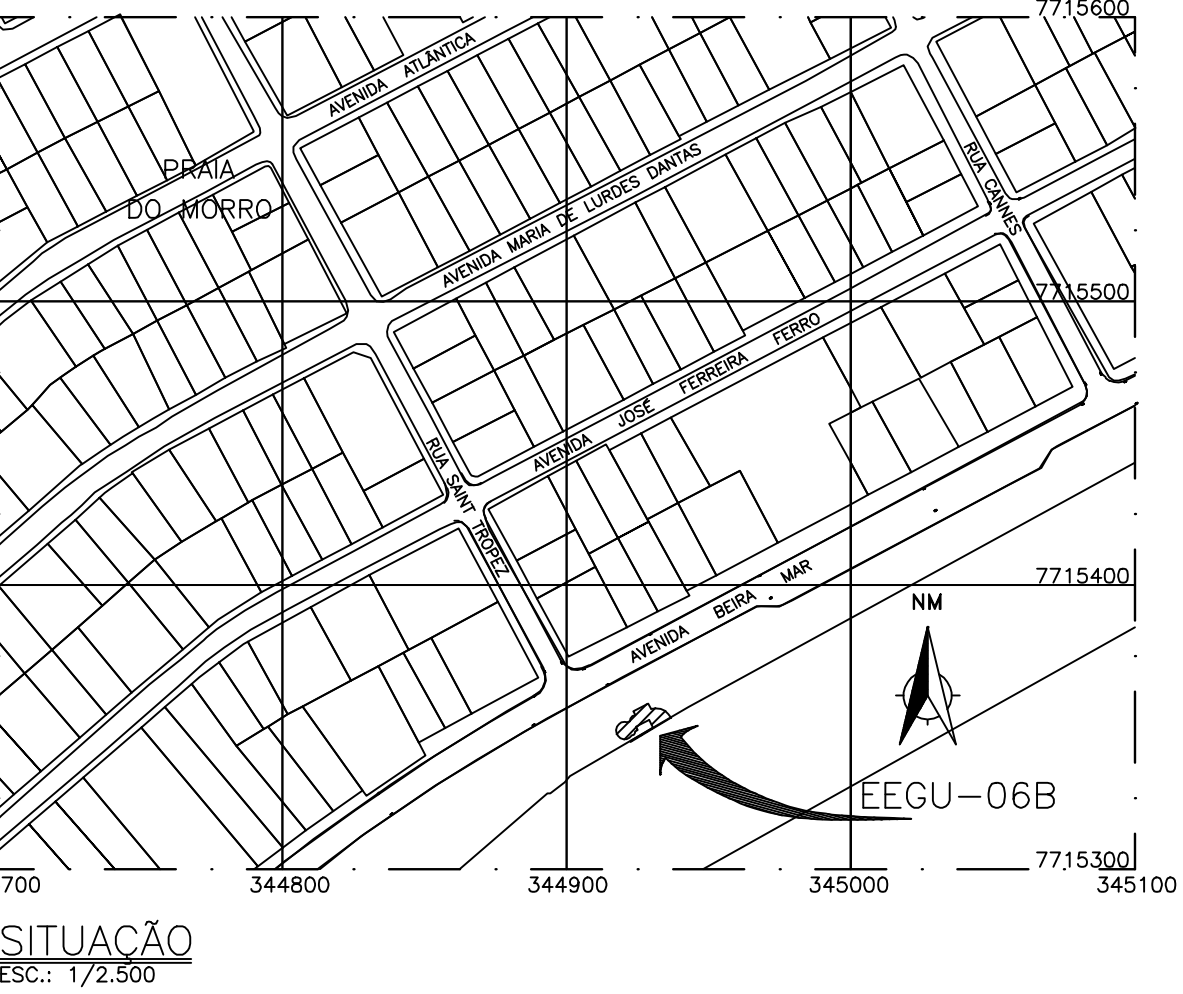

CANCELA E SUBSTITUI O DESENHO NÚMERO: CANCELADO E SUBSTITUÍDO PELO DESENHO NÚMERO:								CENTRO DE DOCUMENTAÇÃO RECEBIDO: / / N° DOC.: ASS.: APROVAÇÃO CESAN: ASS.: MATR.: UNID.: DATA: / / ESTA APROVAÇÃO NÃO ISENTA A CONTRATADA DE SUAS RESPONSABILIDADES LEGAIS.		EMITENTE: ODEBRECHT Infraestrutura PROJETADO: JOÃO OLÍVIO R. FRANZOSI COORDENADOR: PAULO CESAR MORAND CREA-003380/D REGIÃO: ES CREA: 45805/D REGIÃO: RJ DESENHO: EEGU-68-ELE-03 N° DES. PROJETISTA: CNO-GU-09-11-EE-009 DATA: 19/03/2010 RESPONSÁVEL TÉCNICO: GILBERTO EUGÊNIO DE SOUZA CREA: 47433/D REGIÃO: RJ ART N°: 2009.86784 DATA: 14/05/2008		EMIÇÃO CESAN PROJETADO: CREA: DESENHADO: VERIFICADO: JADYR SOARES CARVALHO DIVISÃO: JADYR SOARES CARVALHO GERÊNCIA: ENG. JOSÉ CARLOS DALBEM		DATAS PROJETADO: CREA: DESENHADO: VERIFICADO: DIVISÃO: GERÊNCIA:		MUNICÍPIO: GUARAPARI DISTRITO: - BAIRRO: PRAIA DO MORRO NOME DO EMPREENDIMENTO: PROJETO - INSTALAÇÃO 07 COMPLEMENTAÇÃO DO SISTEMA DE ESGOTAMENTO SANITÁRIO DA PRAIA DO MORRO - SUB-BACIA 6B TÍTULO: PROJETO ELÉTRICO - EEGU-06B PLANTA DE DISTRIBUIÇÃO DE FORÇA E ILUMINAÇÃO ESCALA: INDICADA FOLHA: 01 / 01 N° CESAN REV: 0													
<table><thead><tr><th>NÚMEROS</th><th>TÍTULOS</th><th>N°</th><th>LOCAL</th><th>DISCRIMINAÇÃO</th><th>DES.</th><th>DIV.</th><th>GER.</th><th>DATA</th></tr></thead><tbody><tr><td colspan="4">PRINCIPAIS DESENHOS DE REFERÊNCIA</td><td>REVISÃO</td><td></td><td></td><td></td><td></td></tr></tbody></table>								NÚMEROS	TÍTULOS	N°	LOCAL	DISCRIMINAÇÃO	DES.	DIV.	GER.	DATA	PRINCIPAIS DESENHOS DE REFERÊNCIA				REVISÃO								
NÚMEROS	TÍTULOS	N°	LOCAL	DISCRIMINAÇÃO	DES.	DIV.	GER.	DATA																					
PRINCIPAIS DESENHOS DE REFERÊNCIA				REVISÃO																									