



COR		ESP.
1	07	0,1
2	07	0,2
3	07	0,3
4	07	0,4
5	07	0,5
6	07	0,6
7	07	0,25
8	07	0,09
9	07	0,15
140	140	0,15
162	162	0,15

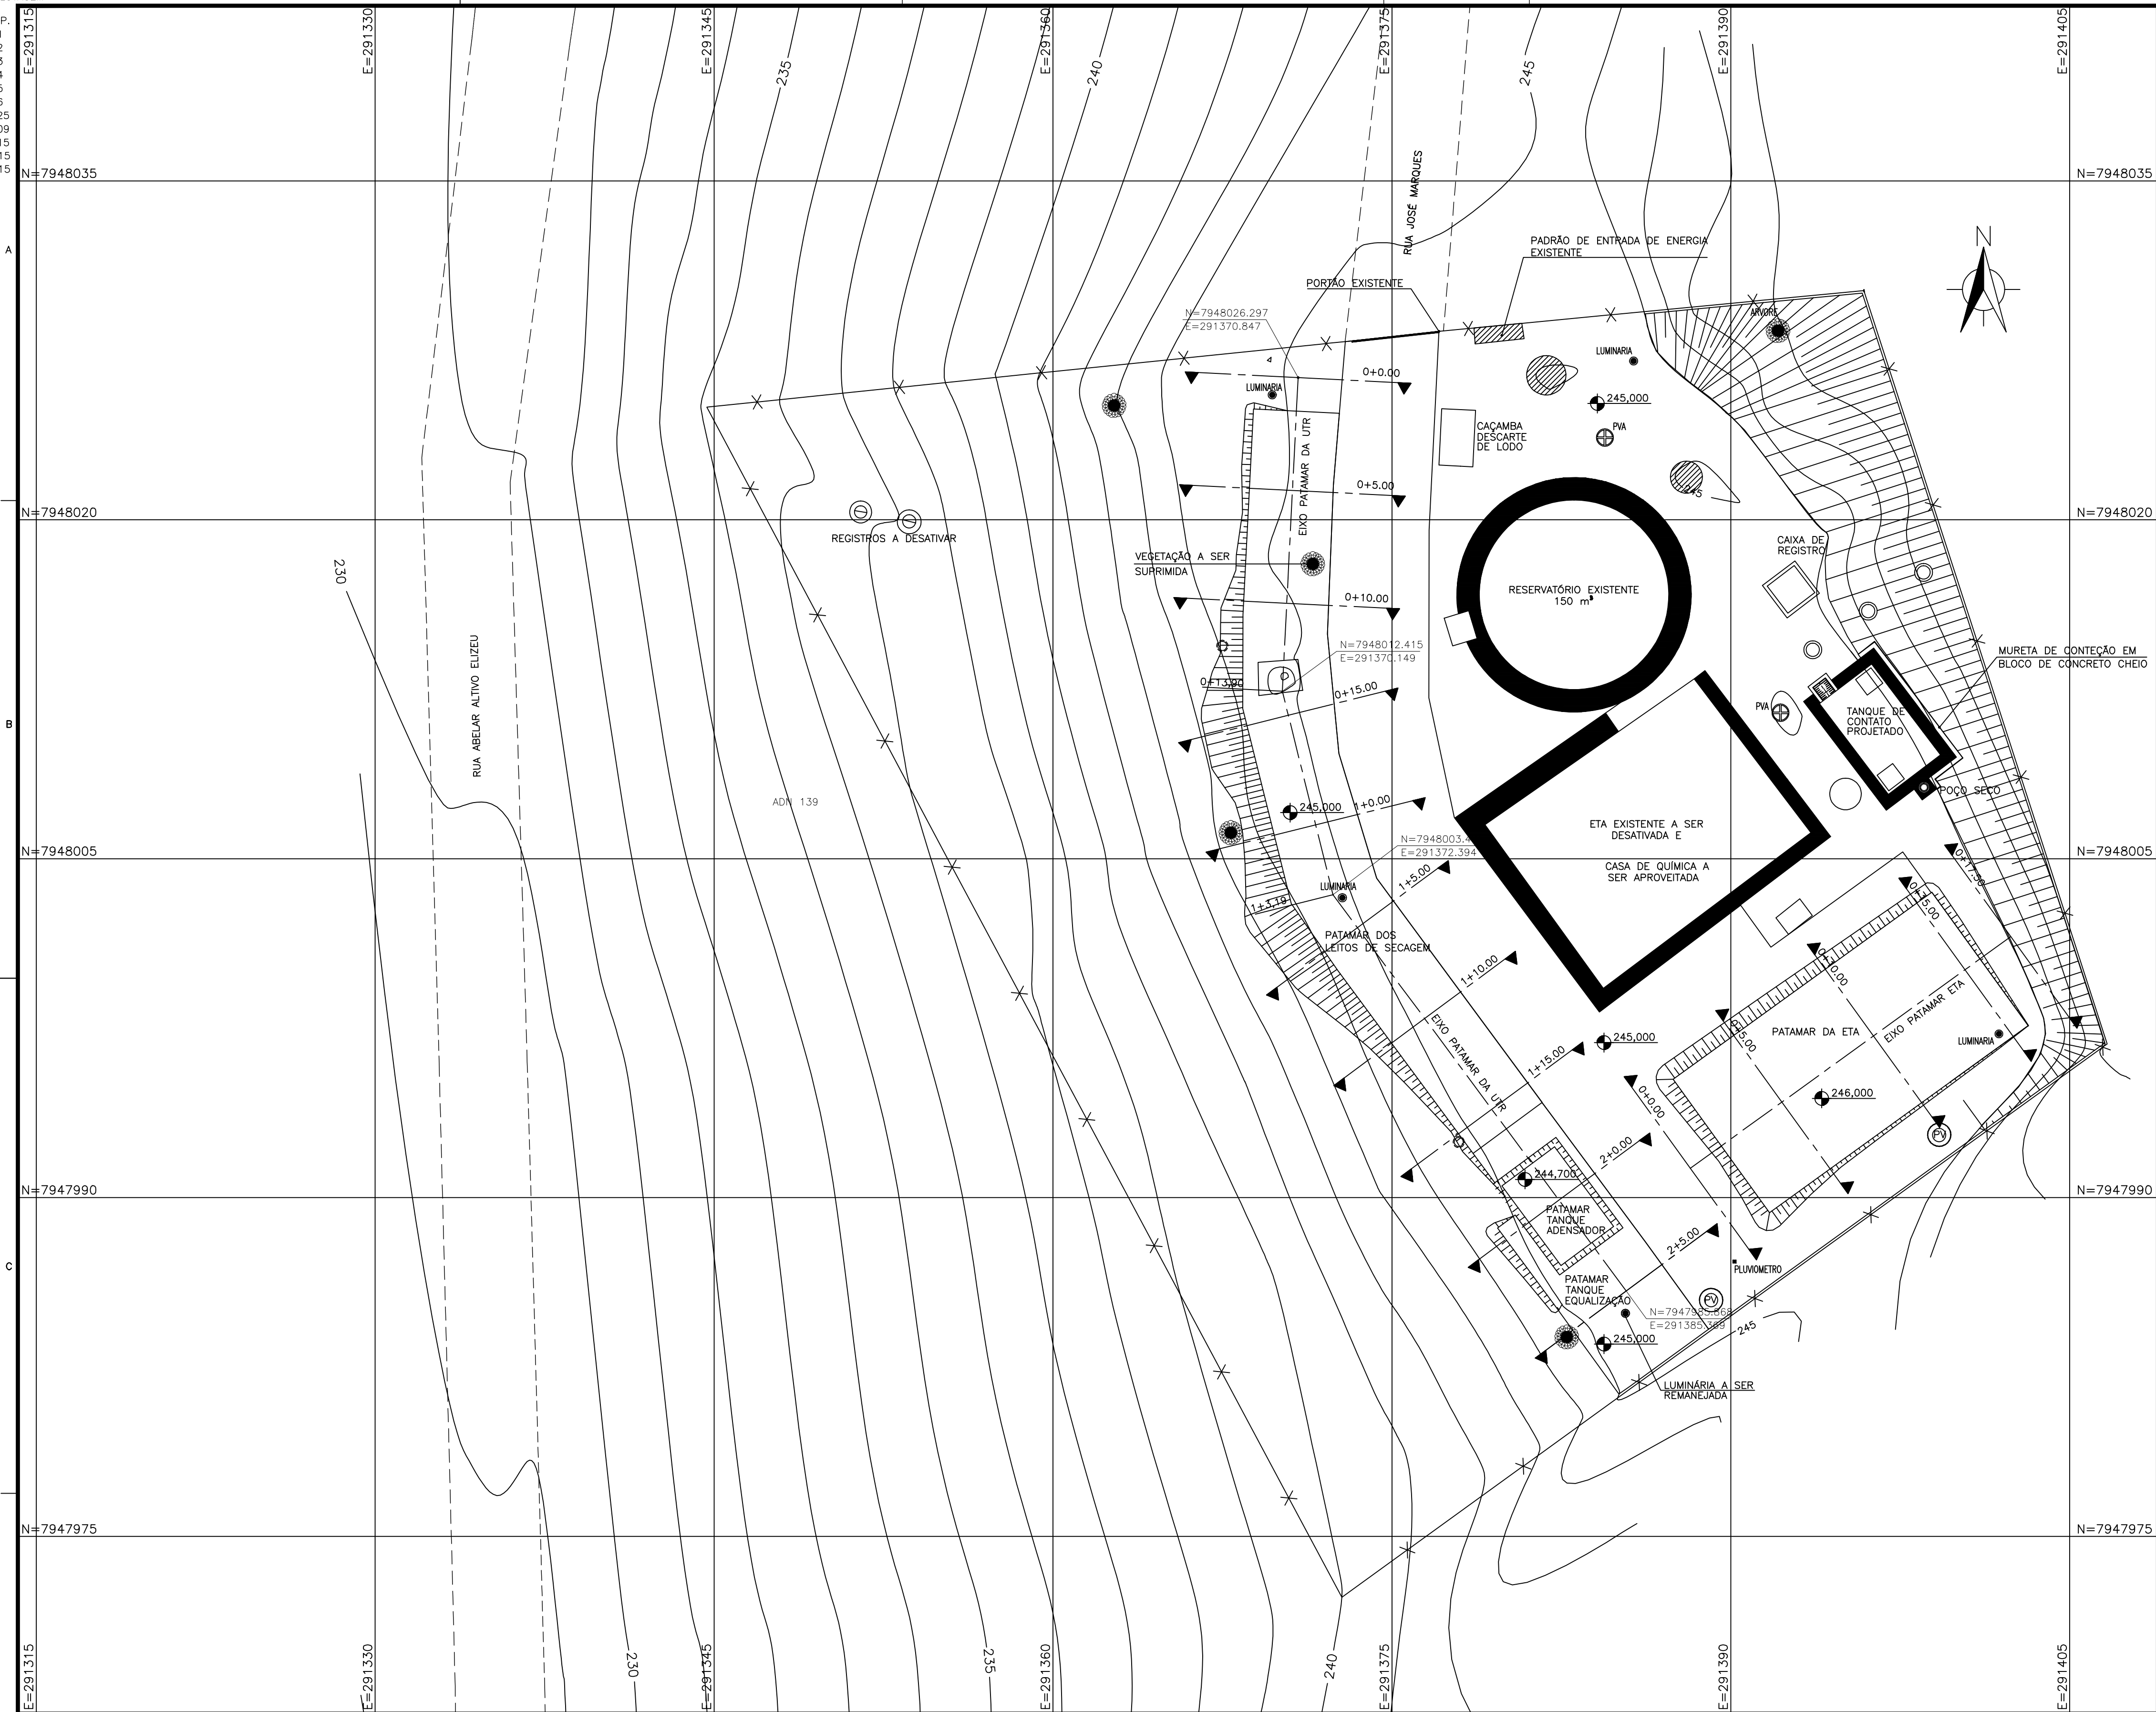

1- DIMENSÕES EM METRO, ELEVACOES EM METRO, DIAMETROS DE TUBULACOES EM MILIMETRO, EXCETO ONDE INDICADO DE OUTRA FORMA;
2- TALUDES 1:1.

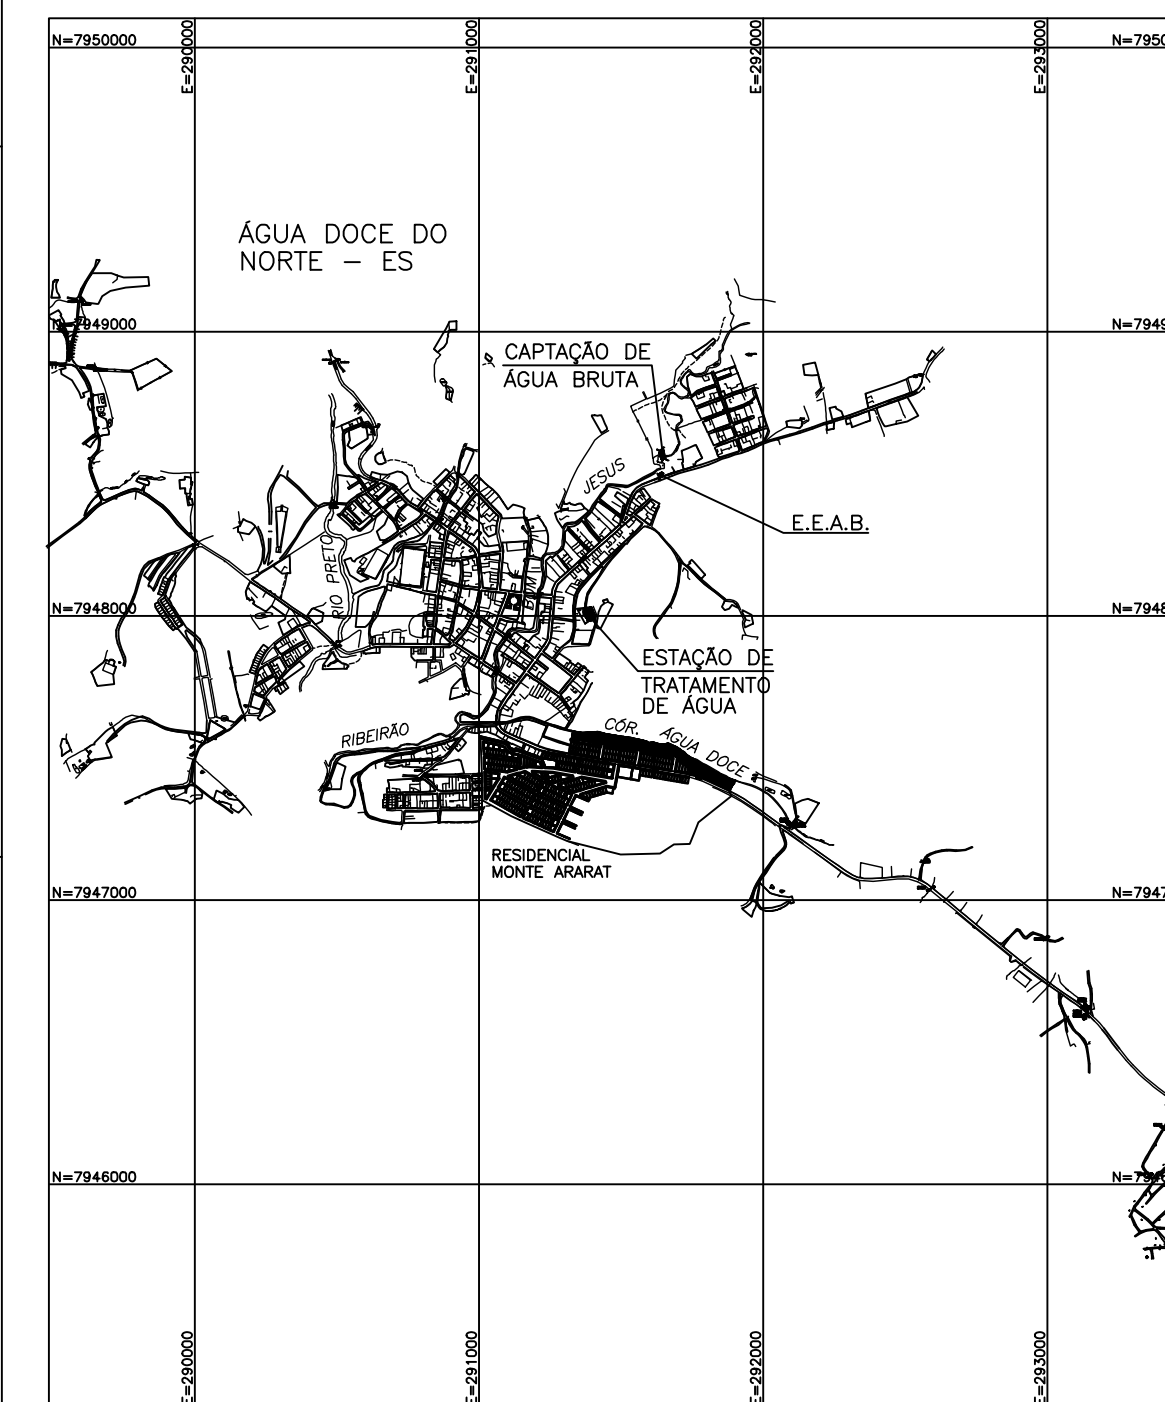

MAPA GUIA
ESC.: 1:25.000

ESTE DESENHO É PROPRIEDADE DA
COMPANHIA ESPÍRITO SANTENSE DE
SANEAMENTO - CESAN E NÃO PODE
SER COPIADO SEM SUA AUTORIZAÇÃO.

[illegible]