


COR ESP:
1 07 0,1
2 07 0,2
3 07 0,3
4 07 0,4
5 07 0,5
6 07 0,6
7 07 0,25
8 07 0,09
9 07 0,15
140 140 0,15
162 162 0,15


SEÇÕES PATAMAR DAS UNIDADES DE TRATAMENTO DE RESÍDUOS

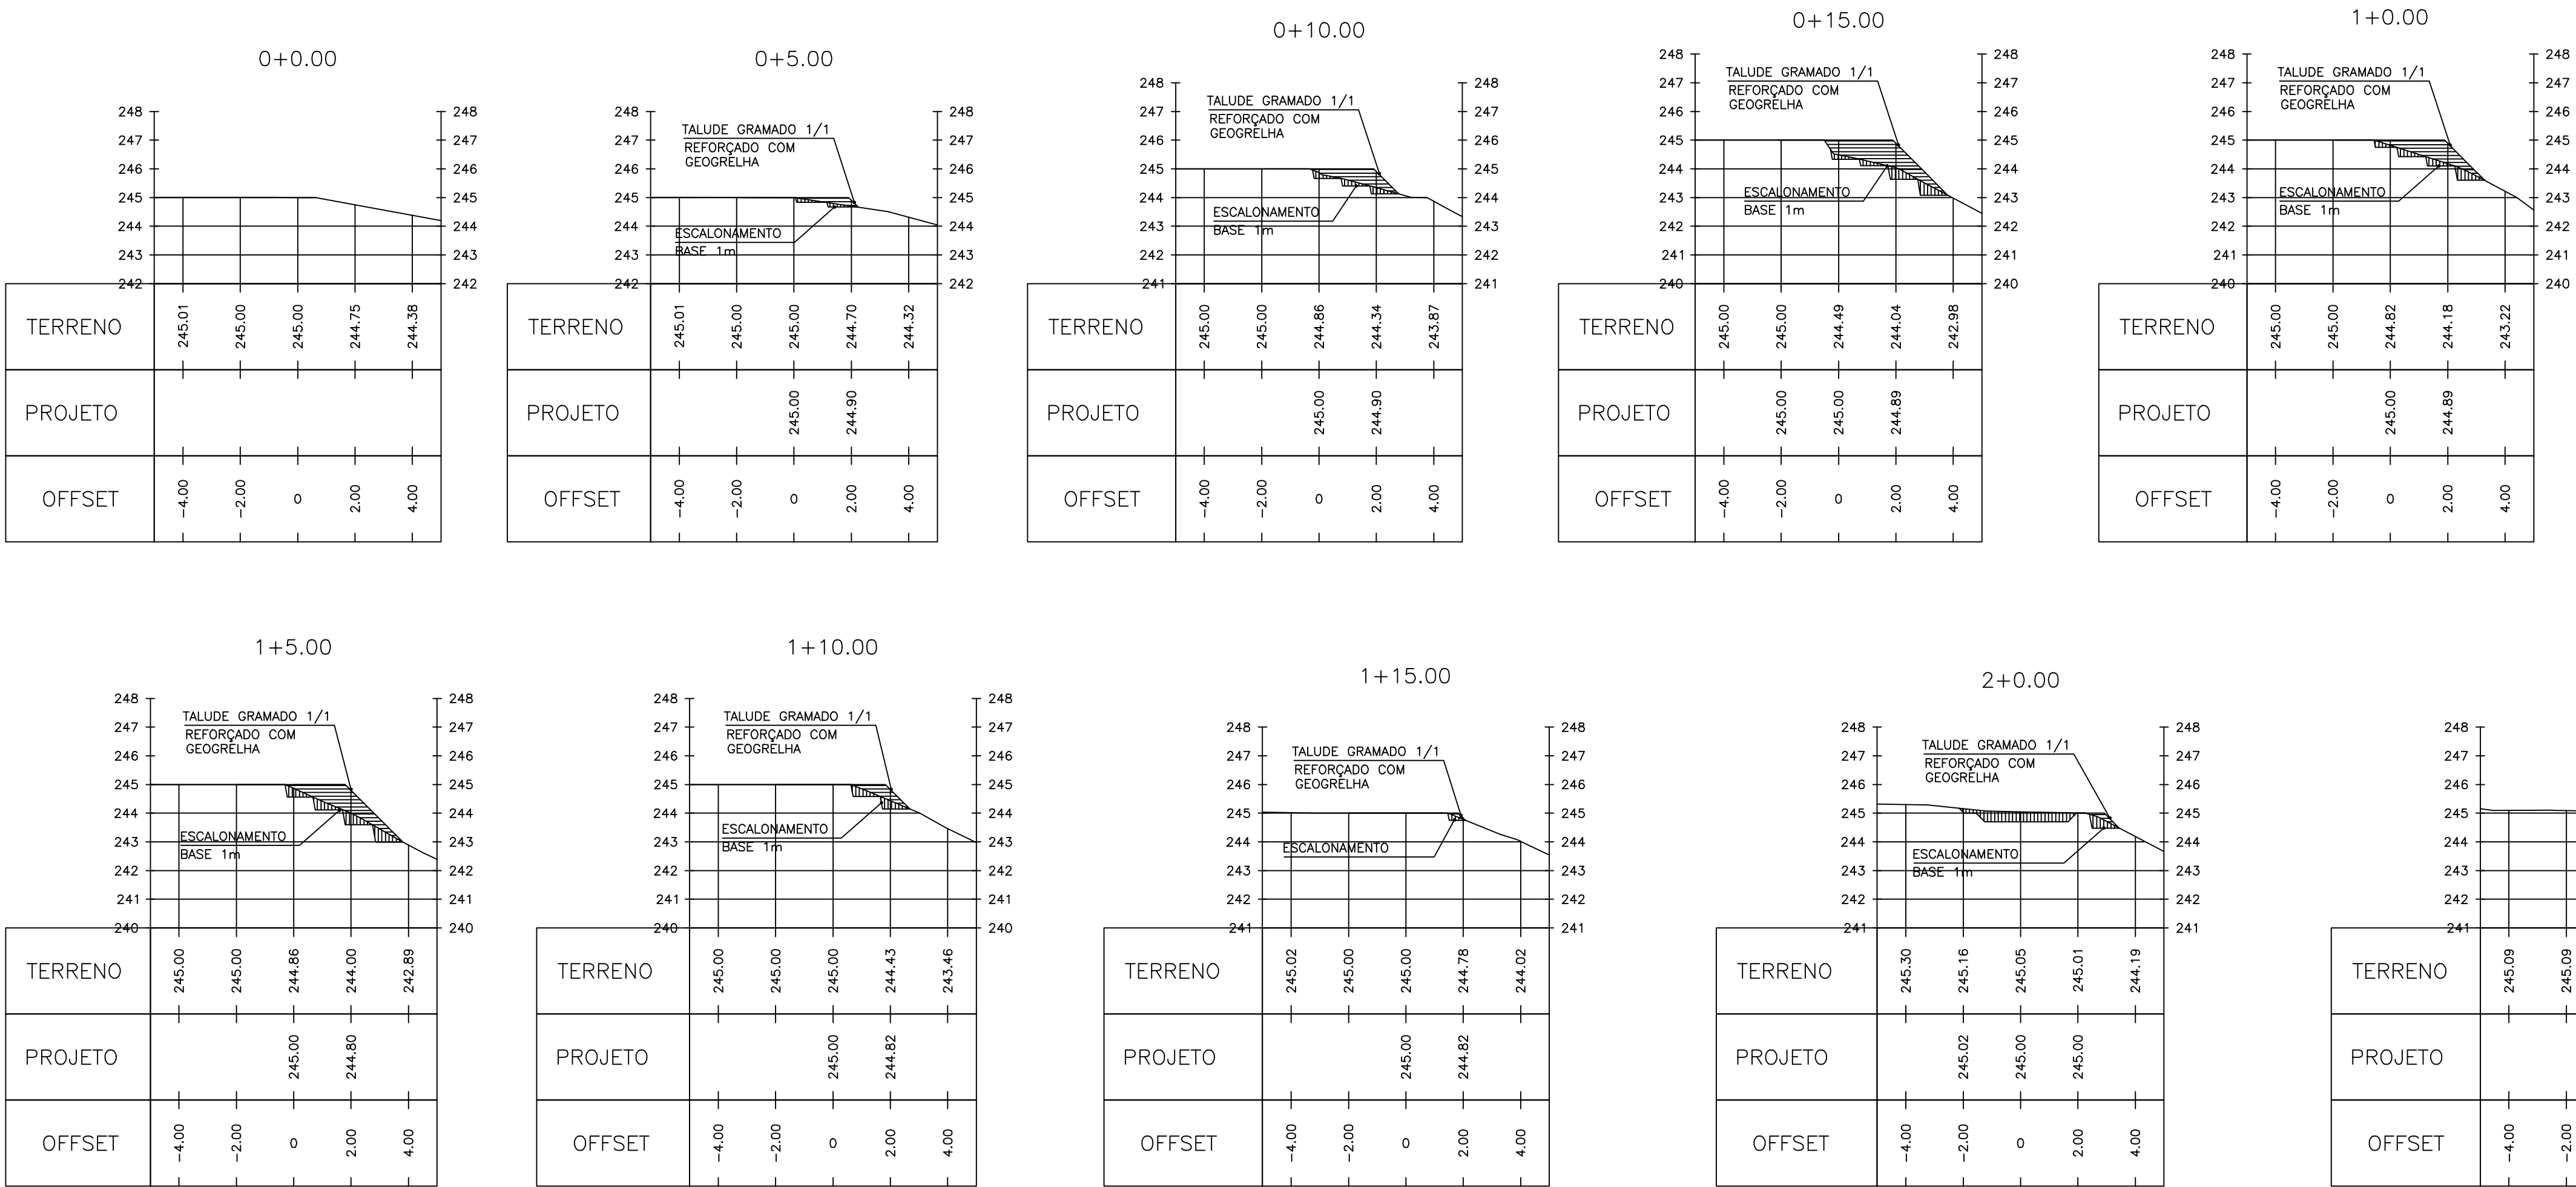


NOTAS:

1- DIMENSÕES EM METRO, ELEVAÇÕES EM METRO, DIÂMETROS DE TUBULAÇÕES EM MILÍMETRO, EXCETO ONDE INDICADO DE OUTRA FORMA;
2- TALUDES 1:1.

LEGENDA

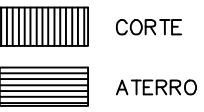

SEÇÕES PATAMAR DA ESTAÇÃO DE TRATAMENTO DE ÁGUA COMPACTA

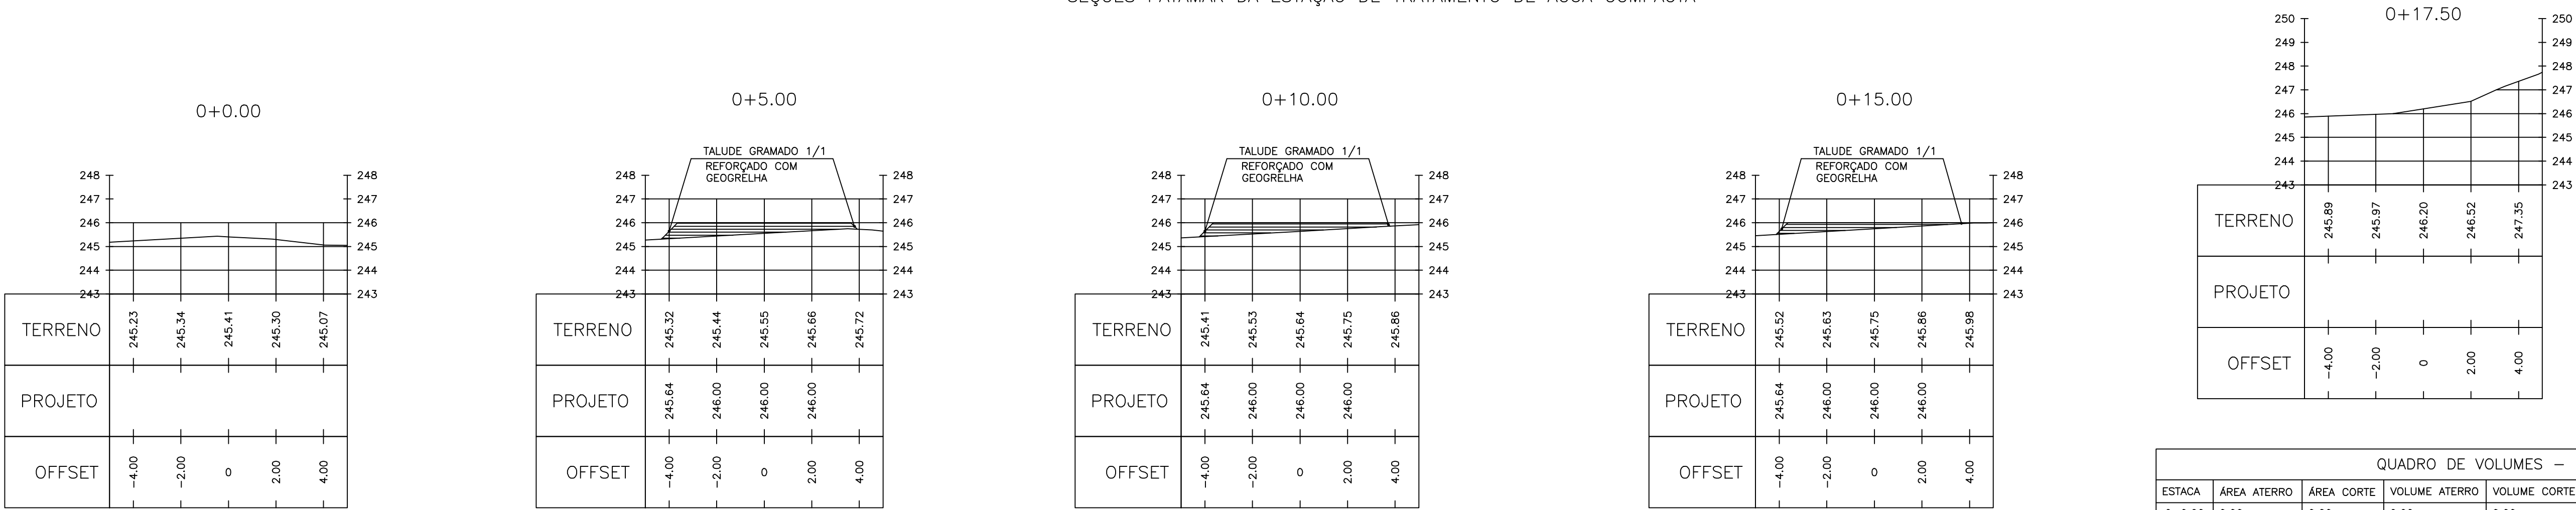

ESTE DESENHO É PROPRIEDADE DA
COMPANHIA ESPÍRITO SANTENSE DE
SANEAMENTO - CESAN E NÃO PODE
SER COPIADO SEM SUA AUTORIZAÇÃO.

NÚMEROS		TÍTULOS		Nº	LOCAL	DISCRIMINAÇÃO	DES.	DIV.	GER.	DATA
PRINCIPAIS DESENHOS DE REFERÊNCIA						REVISÃO				
CANCELA E SUBSTITUI O DESENHO NÚMERO:							CENTRO DE DOCUMENTAÇÃO			
CANCELADO E SUBSTITUÍDO PELO DESENHO NÚMERO:							RECEBIDO: / /			
							Nº DOC.: ASS.: APROVAÇÃO CESAN:			
							ASS.: MATR.: UNID.: DATA: / /			
							ESTA APROVAÇÃO NÃO ISENTA A CONTRATADA DE SUAS RESPONSABILIDADES LEGAIS.			
							EMITENTE:			
							PROJETADO: COORDENADOR: PAULO ANTONIO CAMPOS GUIMARÃES			
							CREA: REGIÃO: CREA: 52098/D REGIÃO: MG			
							DESENHO: ESCOAR ENGENHARIA N° DES. PROJETISTA:			
							DATA: 19 / 08 / 2013			
							RESPONSÁVEL TÉCNICO: DANIEL RIBEIRO PEREIRA			
							CREA: 93.047/D REGIÃO: MG ART N°: DATA:			
							EMISSÃO CESAN			
							DATAS			
							PROJETADO: CREA: DESENHADO: VERIFICADO: FLORENCE V. B. SILVA			
							DIVISÃO: I-DRU ENGº CARINA DA ROSS REZENDE			
							GERÊNCIA: I-GEF ENGº DOUGLAS OLIVEIRA COUZI			
							MUNICÍPIO: ÁGUA DOCE DO NORTE			
							DISTRITO: SEDE BAIRRO:			
							NOME DO EMPREENDIMENTO: AMPLIAÇÃO DO SISTEMA ABASTECIMENTO DE ÁGUA DE ÁGUA DOCE DO NORTE-ES			
							TÍTULO: ESTAÇÃO DE TRATAMENTO DE ÁGUA			
							TERRAPLENAGEM DA ÁREA DA UTR			
							SEÇÕES			
							ESCALA: 1:150			
							FOLHA: 38 / 38			
							Nº CESAN B-013-000-40-5-XX-0030			
							REV: 0			