


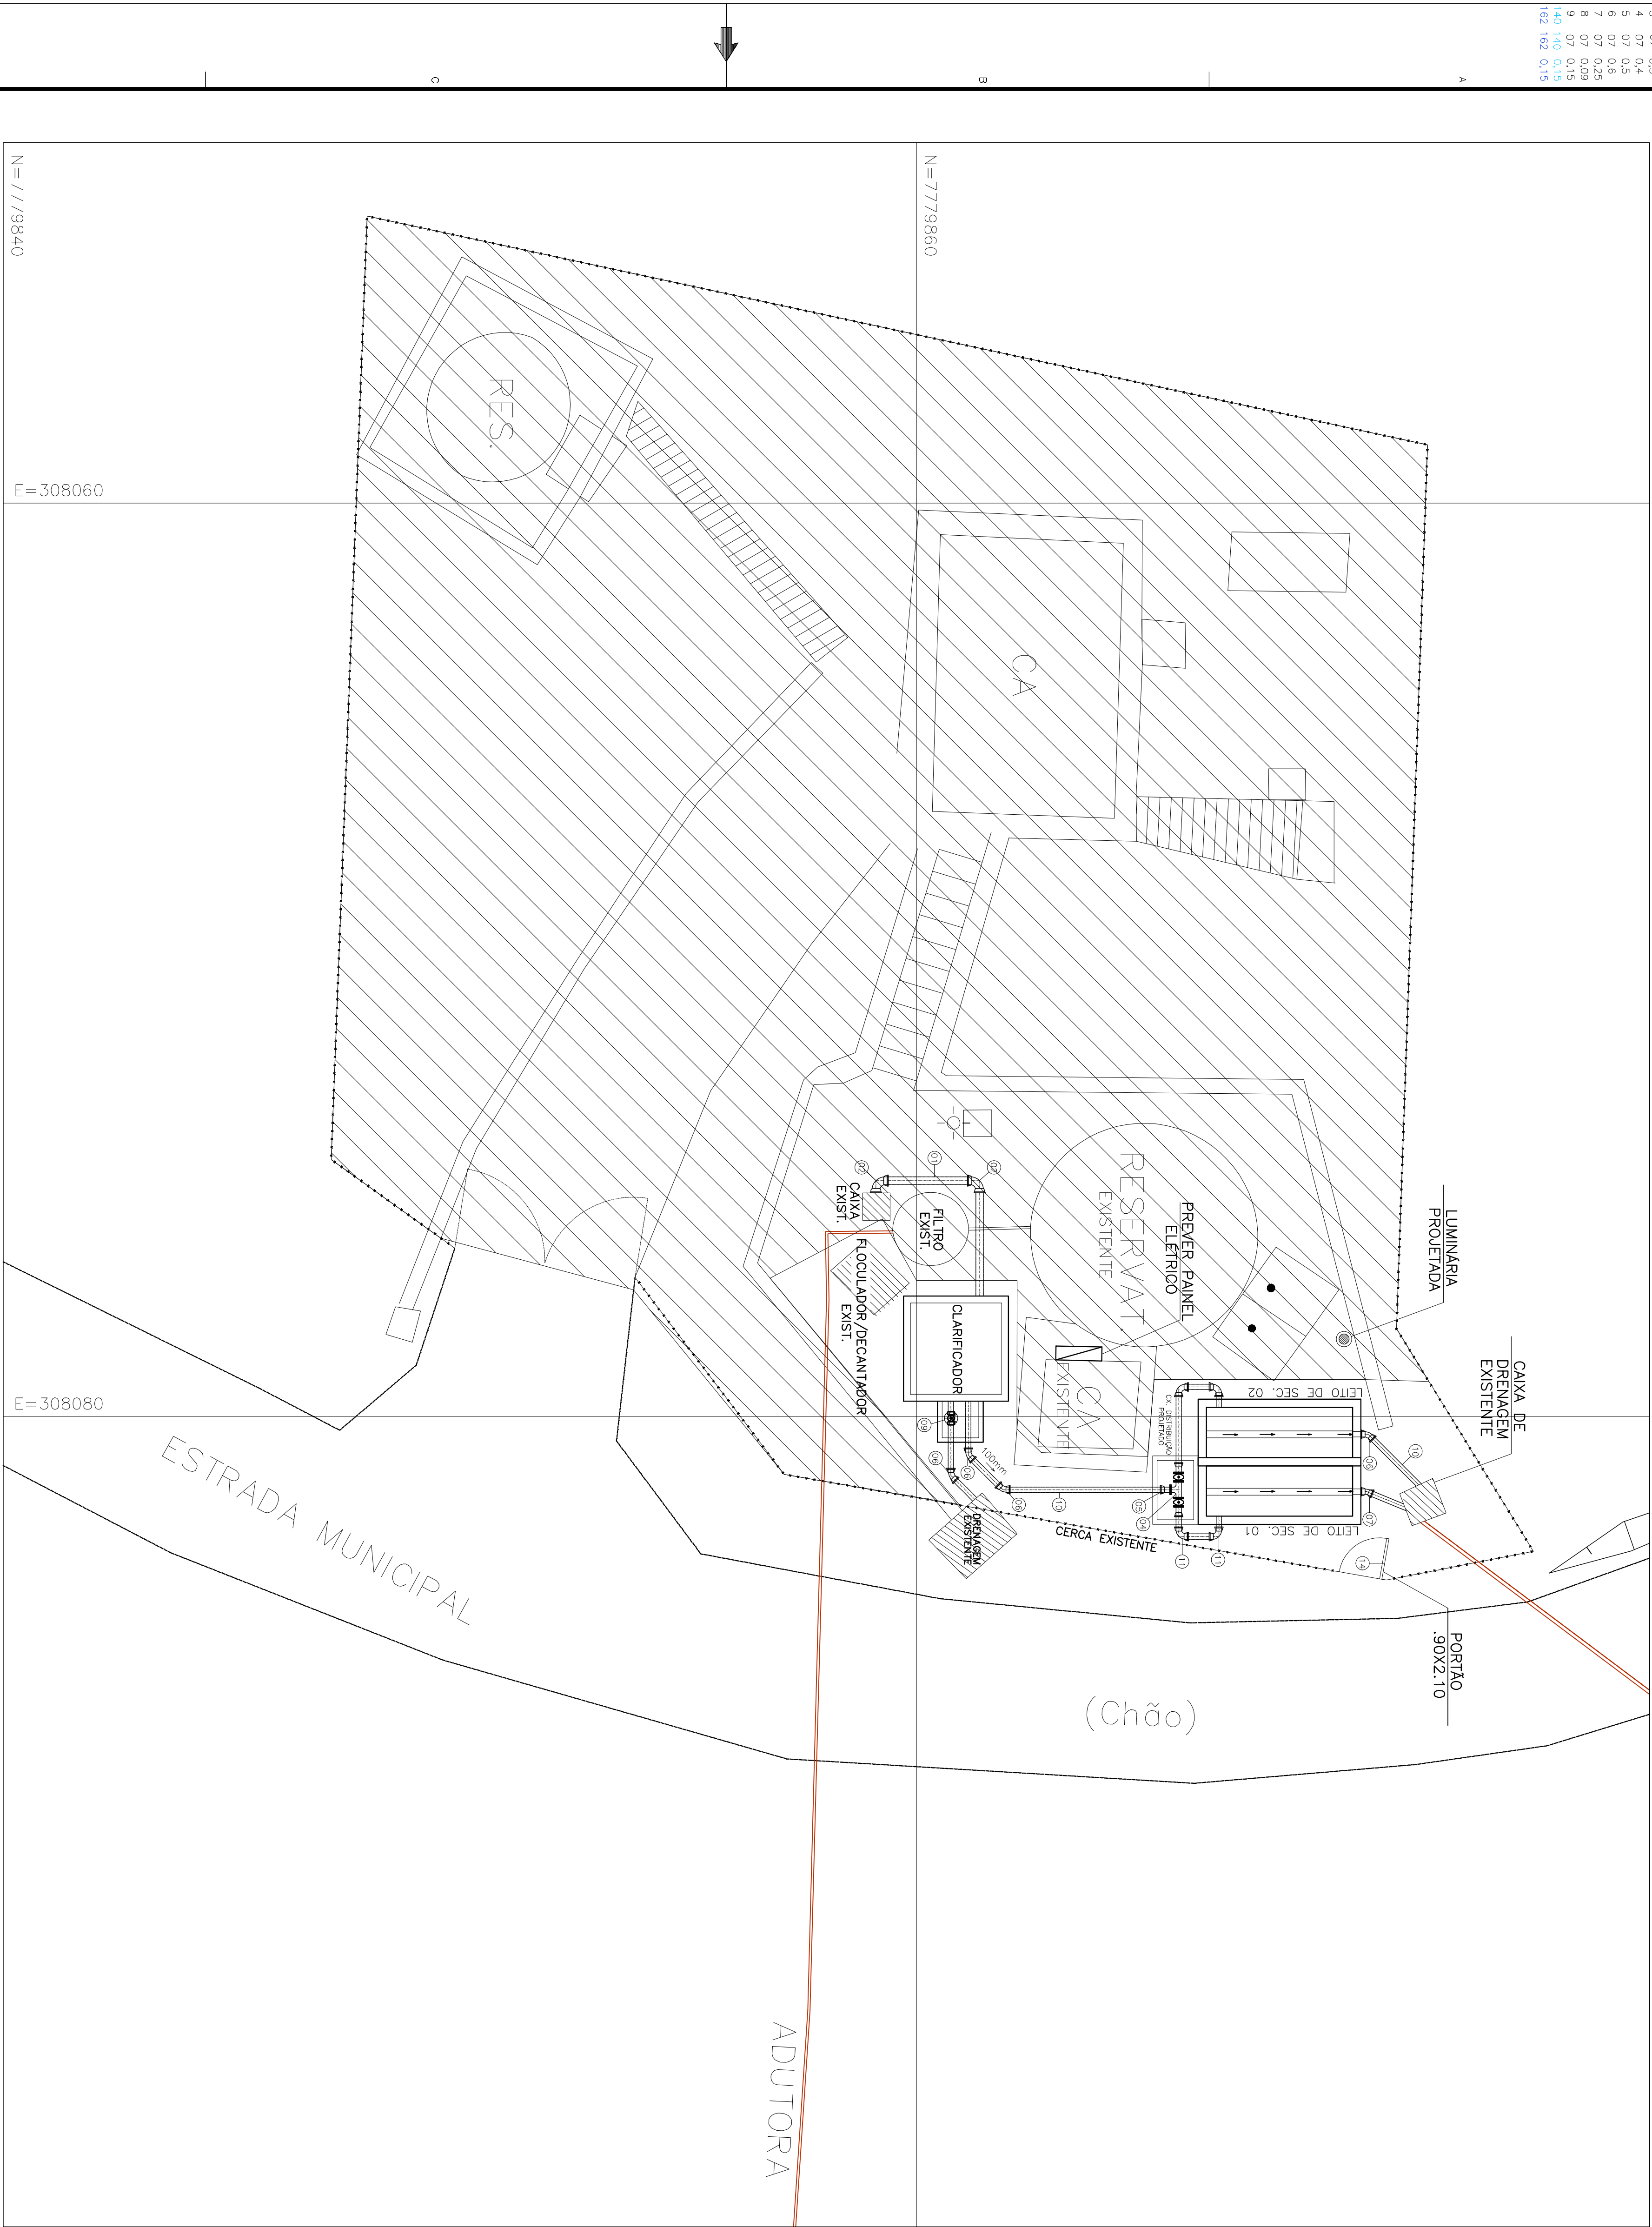


ESTE DESENHO É PROPRIEDADE DA
COMPANHIA ESPÍRITO SANTENSE DE
SANEAMENTO - CESAN E NÃO PODE
SER COPIADO SEM SUA AUTORIZAÇÃO.

RECEBIDO: ____/____/____	ASS.: ____	PROJETADO: ____	COORDENADOR: ____	PROJETO: ____	EMISSÃO CESAN	DATA:
Nº DOC.: ____		CREA: ____		CREA: ____		
APPROVAÇÃO CESAN: ____		REGIÃO: ____		REGIÃO: ____		
ASS.: ____		DESENHO: <u>ADOLPHO AMORIM</u>		CREA: ____		
UNID.: ____		DATA: ____/____/____		Nº DES. PROJETISTA: ____		
ESTA APROVAÇÃO NÃO IMPLICA A CONTRATADA DE SUAS RESPONSABILIDADES LEGAIS.		RESPONSÁVEL TÉCNICO: ____		DIVISÃO: ____		05/2017
		REVISÃO: ____		GERÊNCIA: <u>E-001 ENG CARINA DA ROSA REZINDE</u>		05/2017
				<u>E-002 ENG ALESTON DODRA JR.</u>		05/2017

1- DIMENSÕES EM METRO, ELEVAÇÕES EM MILÍMETRO, EXCETO ONDE INDICADO DE OUTRA FORMA;

2- A TUBULAÇÃO DA DESCARGA DO DECANADOR DEVE SER INTERLIGADA A TUBULAÇÃO QUE SAI DO CLARIFICADOR E SEQUE PARA O LEITO DE SECAGEM.

RELATÓRIO DE MATERIAL – INTERFERÊNCIAS DISCRIMINADO					
ITEM		MAT. DN	QUANT. UNID.		UNID.
01	TUBO PVC EB 6/4	PVC	150	8,00	m
02	CURVA 90°	PVC	150	0,02	pc
03	VALVULA DE GAV. C/ FLANGES, CUNHA DE BORRACHA, CORRO CUETO E CONEGOTE, TIPO EURO 23 – PN10	F7F	100	02	pc
04	TÊ COM FLANGES PN10	F7F	100x100	01	pc
05	EXTREM. FLANGE BOLSA C/ JUNTA, ELAST. JOS-PN10	PVC	100	03	pc
06	CURVA 45°	PVC	100	04	pc
07	CURVA 27°	PVC	100	01	pc
08	BOMBA SIEMENS/ST. DP 3069 LTS-414 – TRF/S/SCA 08 ° DECORAÇÃO = 80mm	–	100	01	–
09	VALVULA VOLANTE COM CONEGOTE EURO 24	PVC	100	01	pc
10	TUBO PBA	PVC	100	18,00	m
11	CURVA 90°	PVC	100	04	pc
RELATÓRIO DE MATERIAL – URBANIZAÇÃO					
ITEM		DISCRIMINADO			
QUANT. UNID.					
12	LUMINARIA (PAREDE INSTAL. EXTERNO) – PARRADA CESAN DT118		01	un	
13	REGULADOR DE NÍVEL DE TÊRREDO		16	m²	
14	PORTÃO 0,90X2,10 – TÊRREDO GALV. (MODO ABERTO)		01	un	

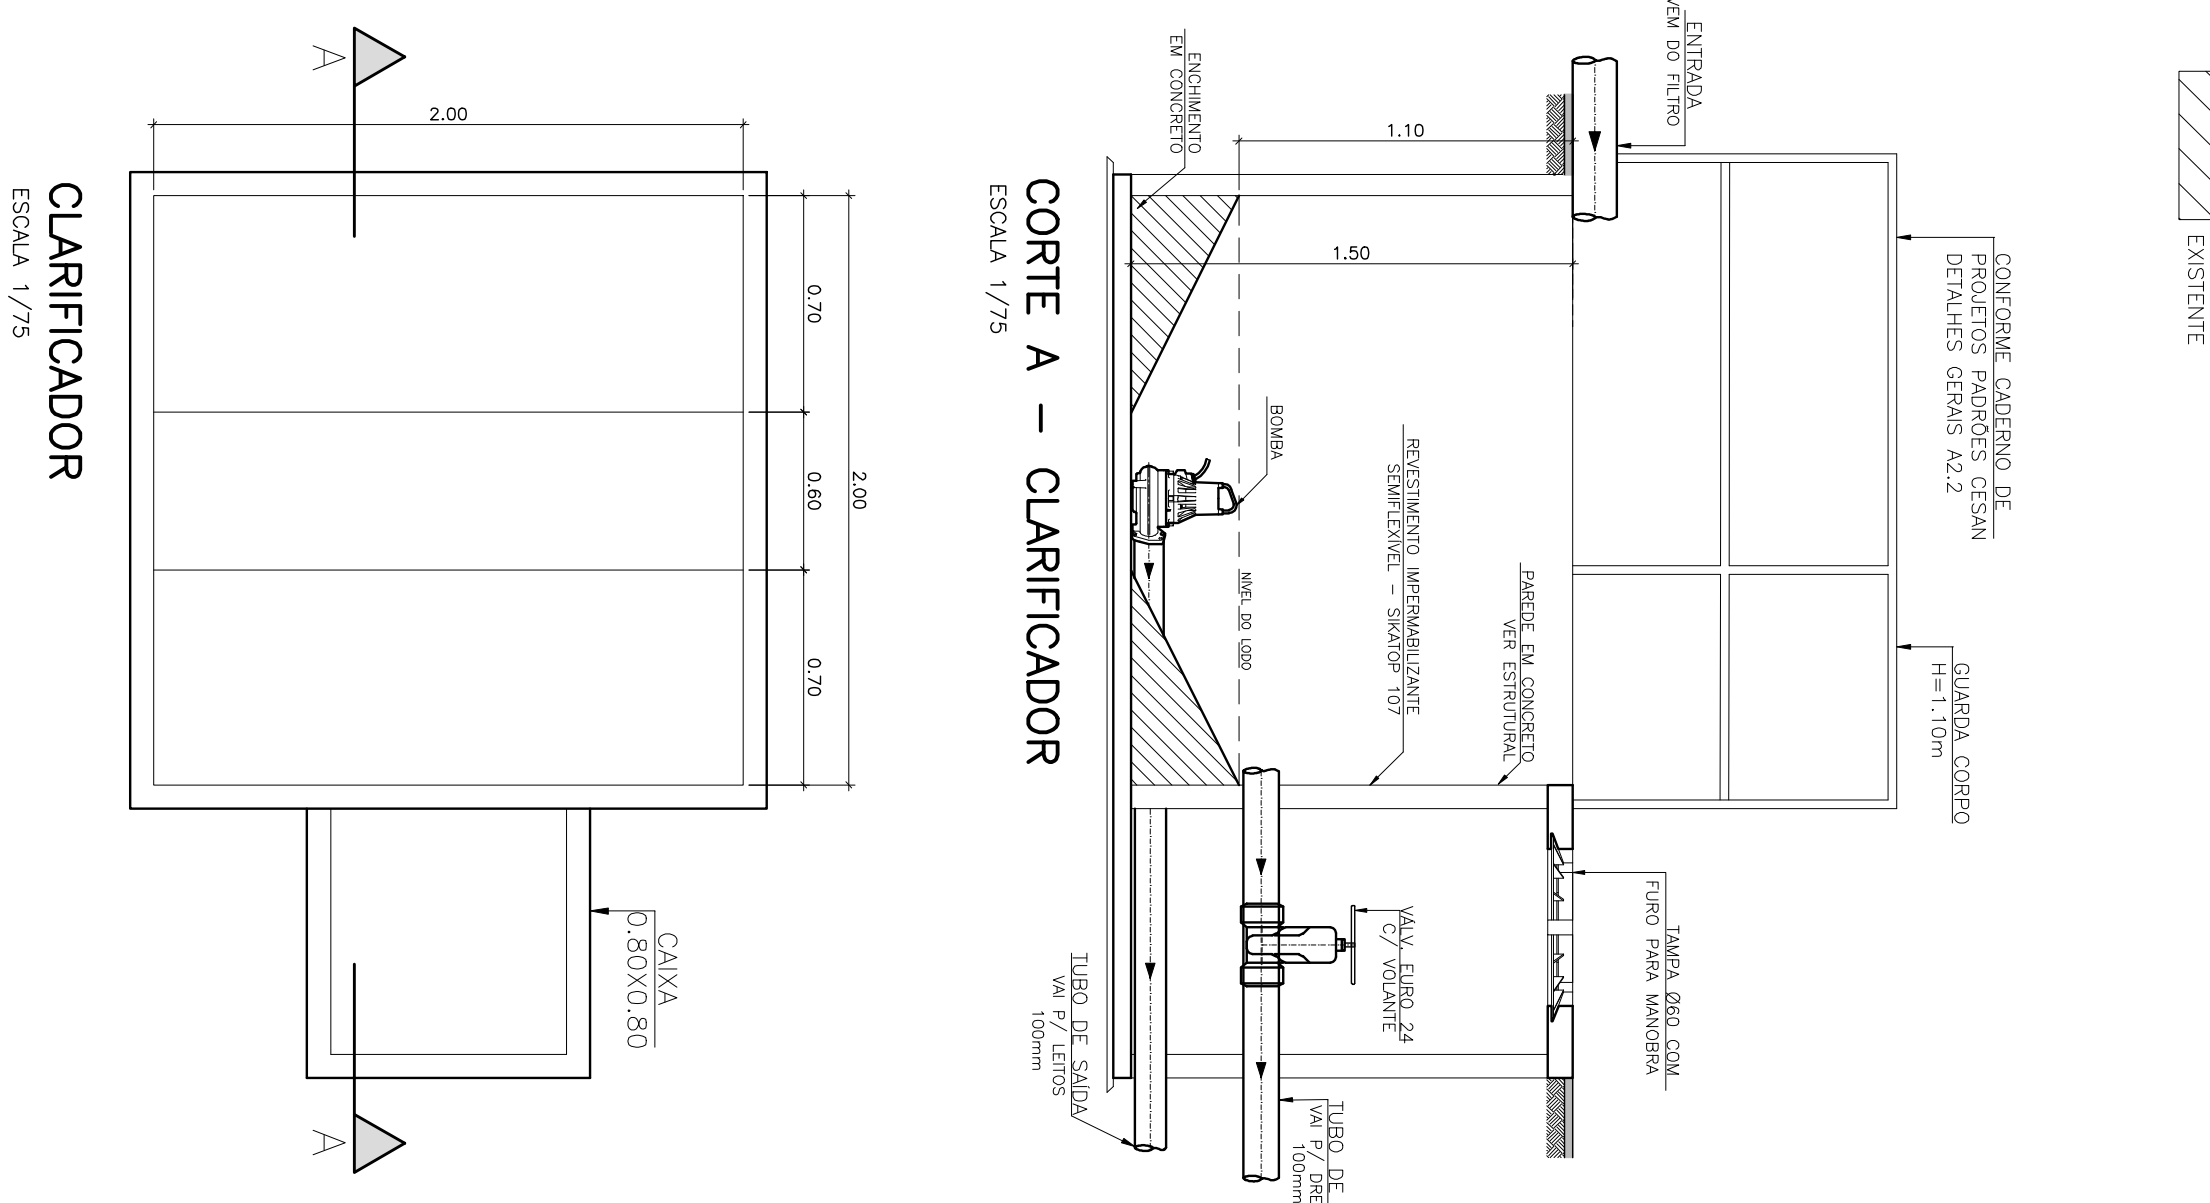

MUNICÍPIO: S. MARÁ DE JETIBA		DISTRITO: A. RIO POSSMOUSER		BAIRO:	
TÍTULO: SISTEMA DE ABASTECIMENTO DE ÁGUA					
ESTÇÃO DE TRATAMENTO DE ÁGUA					
PLANTA DE URBANIZAÇÃO E INTERLIGAÇÕES					
ESCALA:	1:150	FOLHA:	01/03	N.º CESAN	C-055-002-00-5-X-0002
				RED-7	03