


ESP	1	07	0,1
COR	2	07	0,2
	3	07	0,3
	4	07	0,4
	5	07	0,5
	6	07	0,6
	7	07	0,7
	8	07	0,8
	9	07	0,9
	10	07	1,0
	11	07	1,1
	12	07	1,2
	13	07	1,3
	14	07	1,4
	15	07	1,5
	16	07	1,6
	17	07	1,7
	18	07	1,8
	19	07	1,9
	20	07	2,0

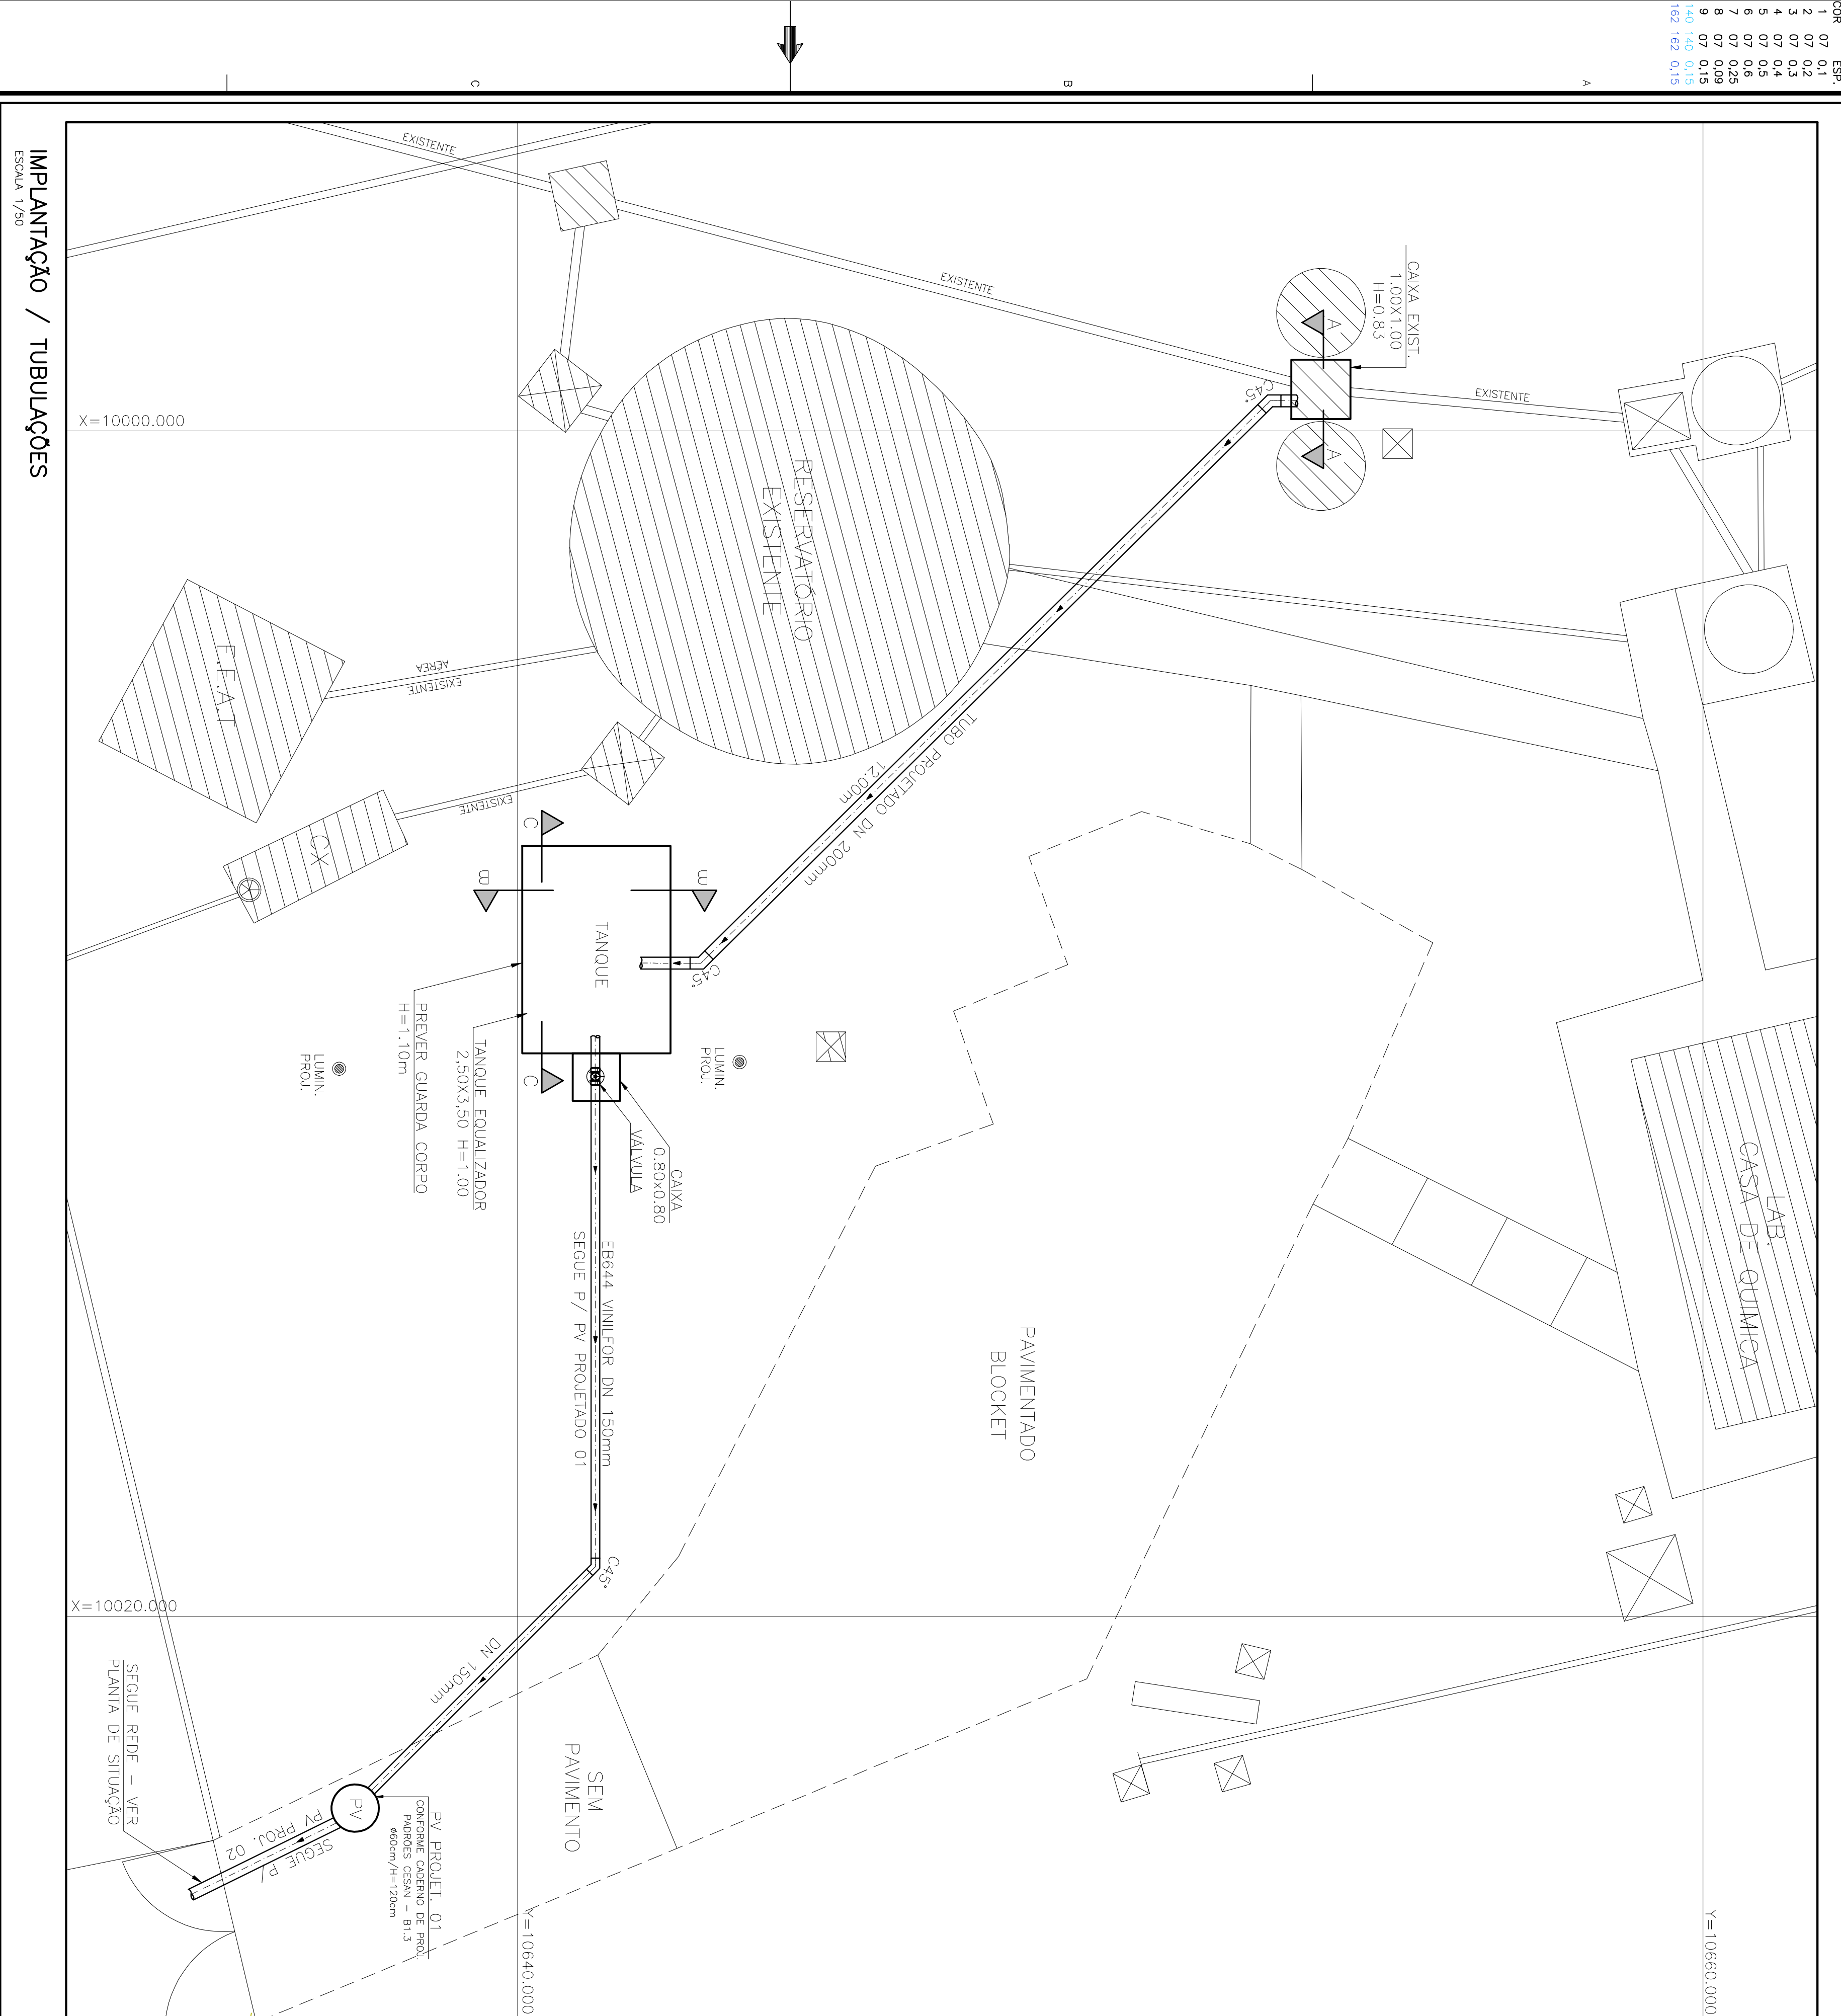


IMPLANTAÇÃO / TUBULAÇÕES

ESCALA 1/50

ESTE DESENHO É PROPRIEDADE DA
COMPANHIA ESPÍRITO SANTENSE DE
SANEAMENTO - CESAN E NÃO PODE
SER COPIADO SEM SUA AUTORIZAÇÃO.

										CANCELA E SUBSTITUI O DESENHO NÚMERO:										CENTRO DE DOCUMENTAÇÃO										EMITENTE:	

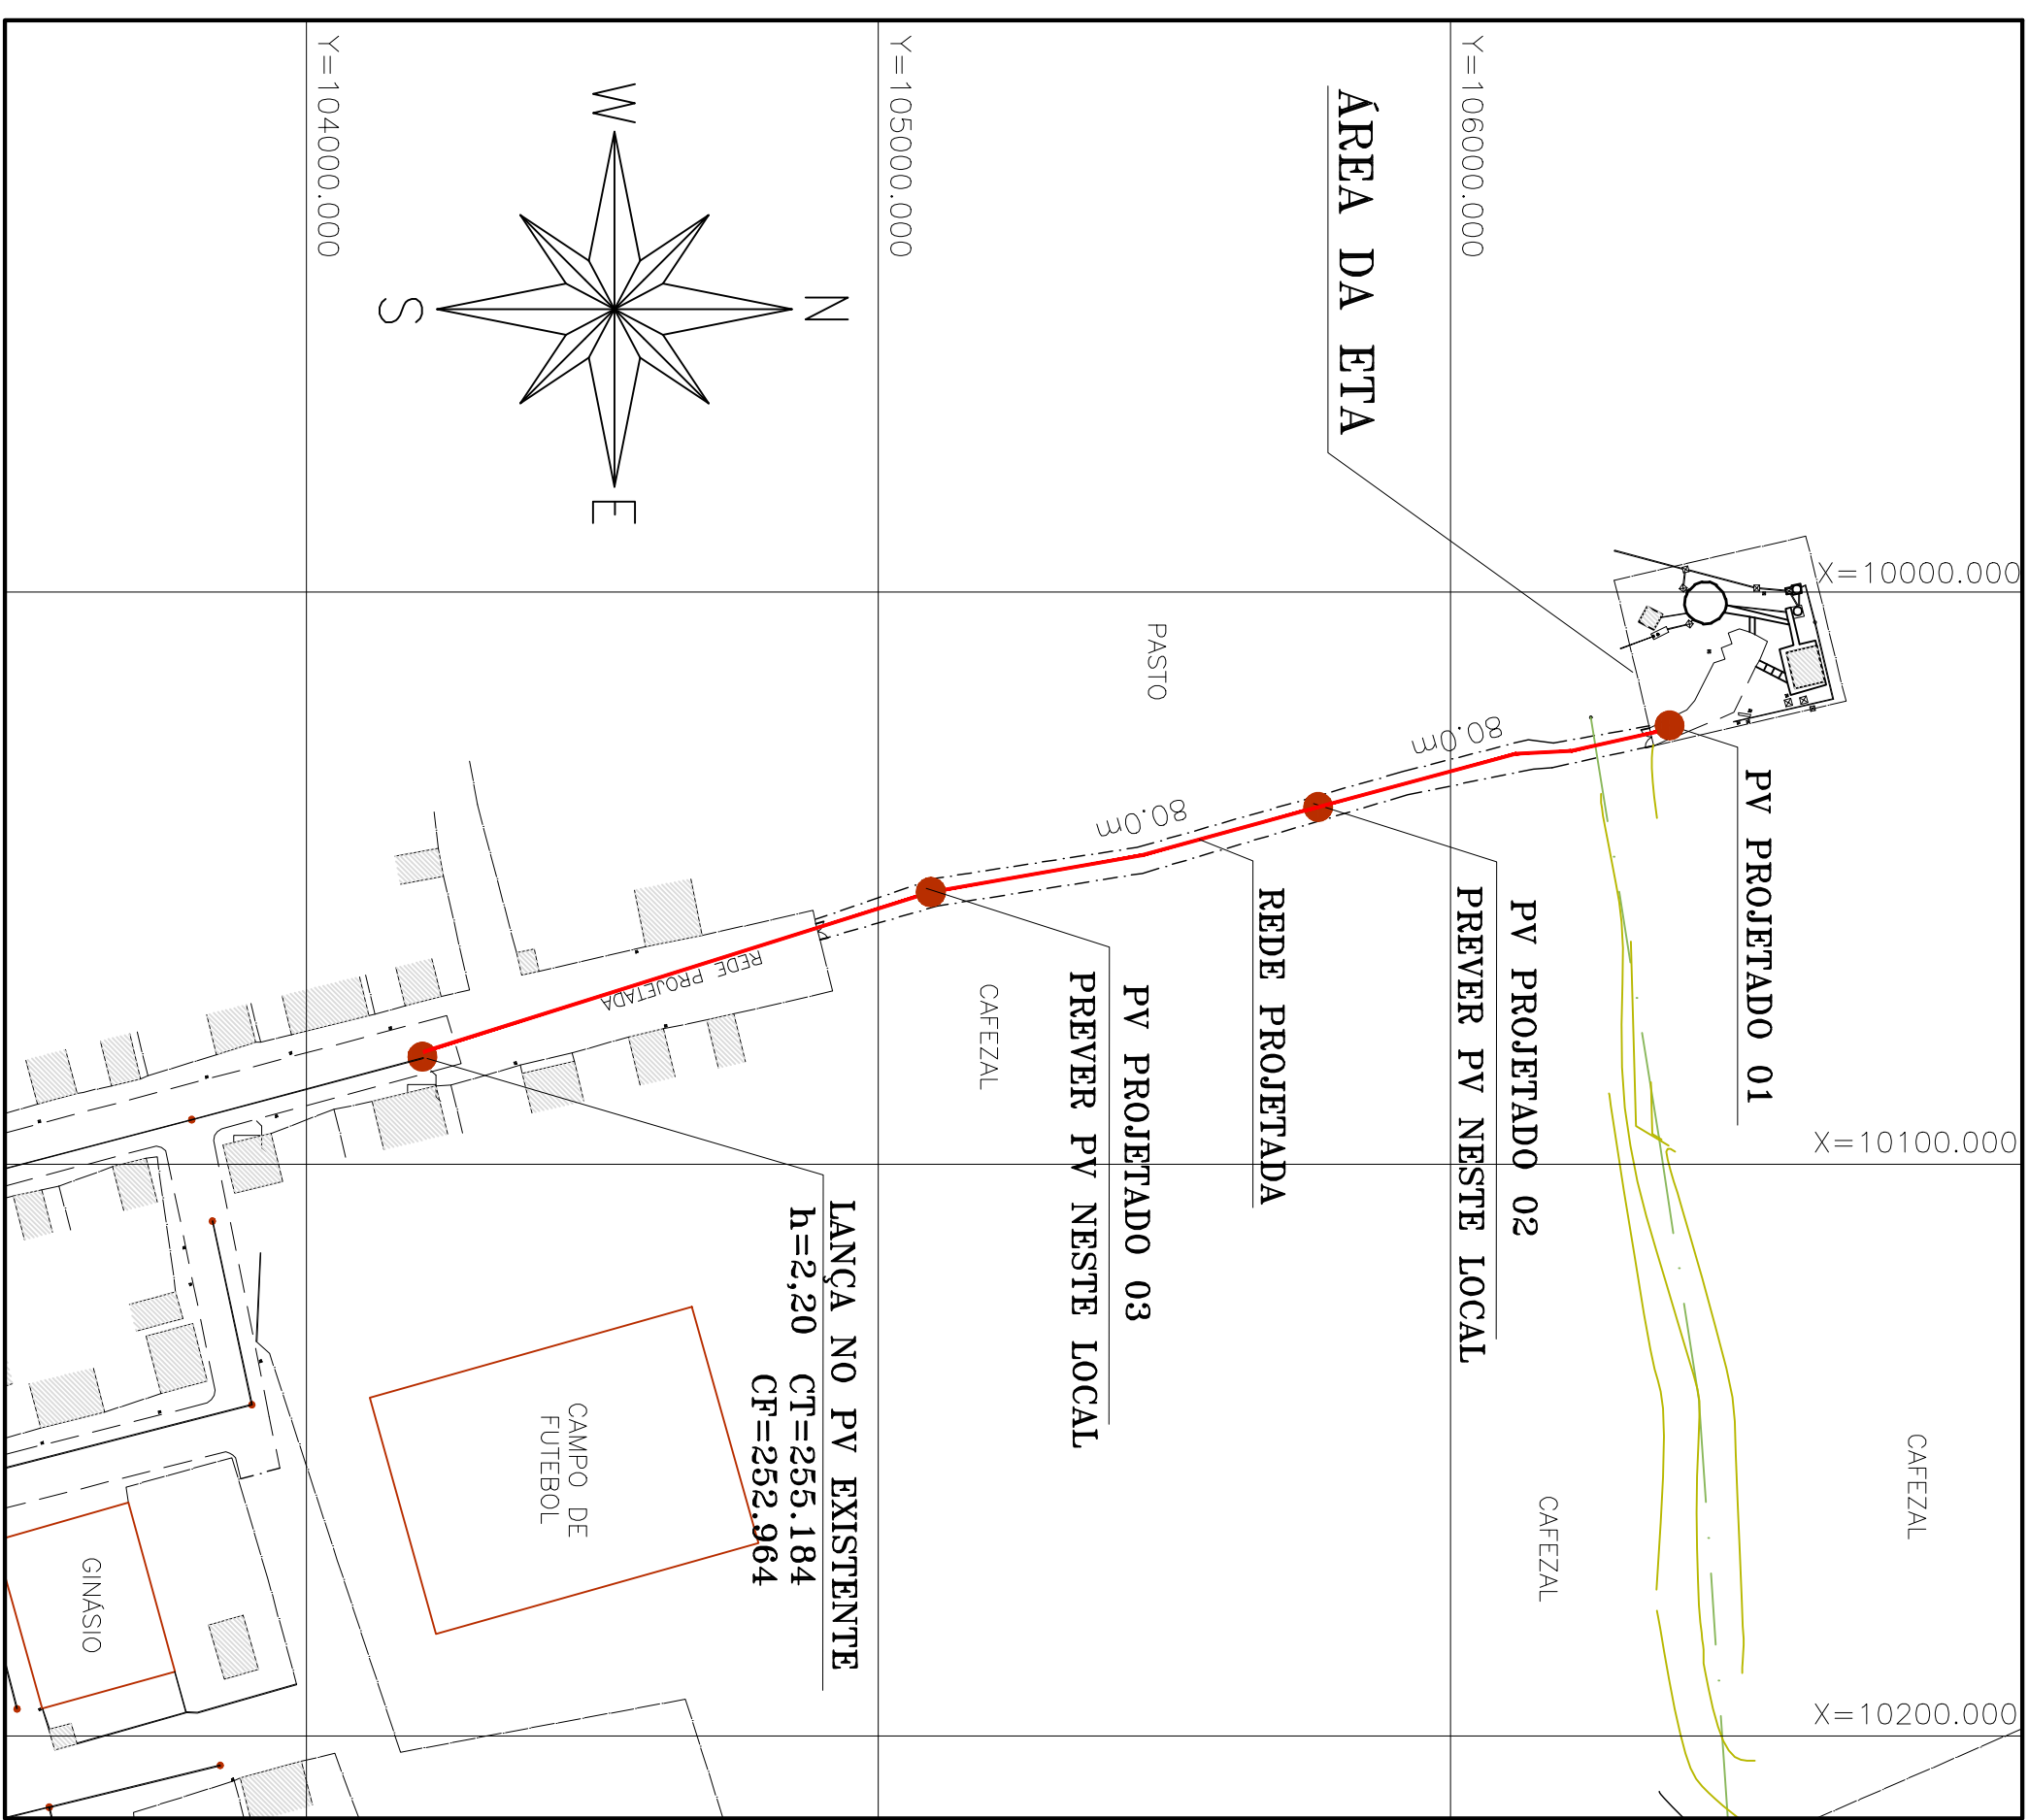

PLANTA DE SITUAÇÃO

ESCALA 1/2500

ITEM	RELATÓRIO DE MATERIAL - INTERLIGAÇÕES	MAT.	DN	QUANT	UNID
01	TUBO EB 644	PVC	200	13,00	m
02	CURVA 45°	PVC	200	02	ps
03	TUBO EB 644	PVC	150	250	m
04	VÁLVULA VOLANTE C/ CABEÇOTE (EURO 24)	PVC	150	01	ps
05	CURVA 45°	PVC	150	04	ps
06	CAP	PVC	100	01	ps
RELATÓRIO DE MATERIAL - URBANIZAÇÃO					
ITEM	DISCRIMINAÇÃO	QUANT	UNID		
01	LUMINÁRIA (PREVER INSTAL. ELÉTRICA) - PADRÃO CESAN 01118	02	un		
02	REGULARIZAÇÃO E ACERTO DE TERRENO	15,00	m²		

- 1- DIMENSÕES EM METROS E DIÂMETROS EM MILÍMETROS, SALVO INDICAÇÃO CONTRÁRIA.
- 2- MEDIDAS E INTERFERÊNCIAS DEVERÃO SER CONFERIDAS E VERIFICADAS NO LOCAL.
- 3- EXECUTAR PV'S DE ACORDO COM CADERNO DE PROJETOS PADRÕES CESAN - DETALHES GERAIS B1.3.
- 4- OS PV'S TERÃO DIAM. INTERNO = 600mm E PROFUND. VARIÁVEL. DISTÂNCIA ENTRE PV'S = 80,00m.
- 5- O COMPRIMENTO TOTAL DA REDE DN 150mm É DE 250,00m ATÉ O LANÇAMENTO NO PV EXISTENTE.

