





ESQ	ESP
1	07 0,1
2	07 0,2
3	07 0,3
4	07 0,4
5	07 0,5
6	07 0,6
7	07 0,7
8	07 0,08
9	07 0,15
140	140 0,15
162	162 0,15

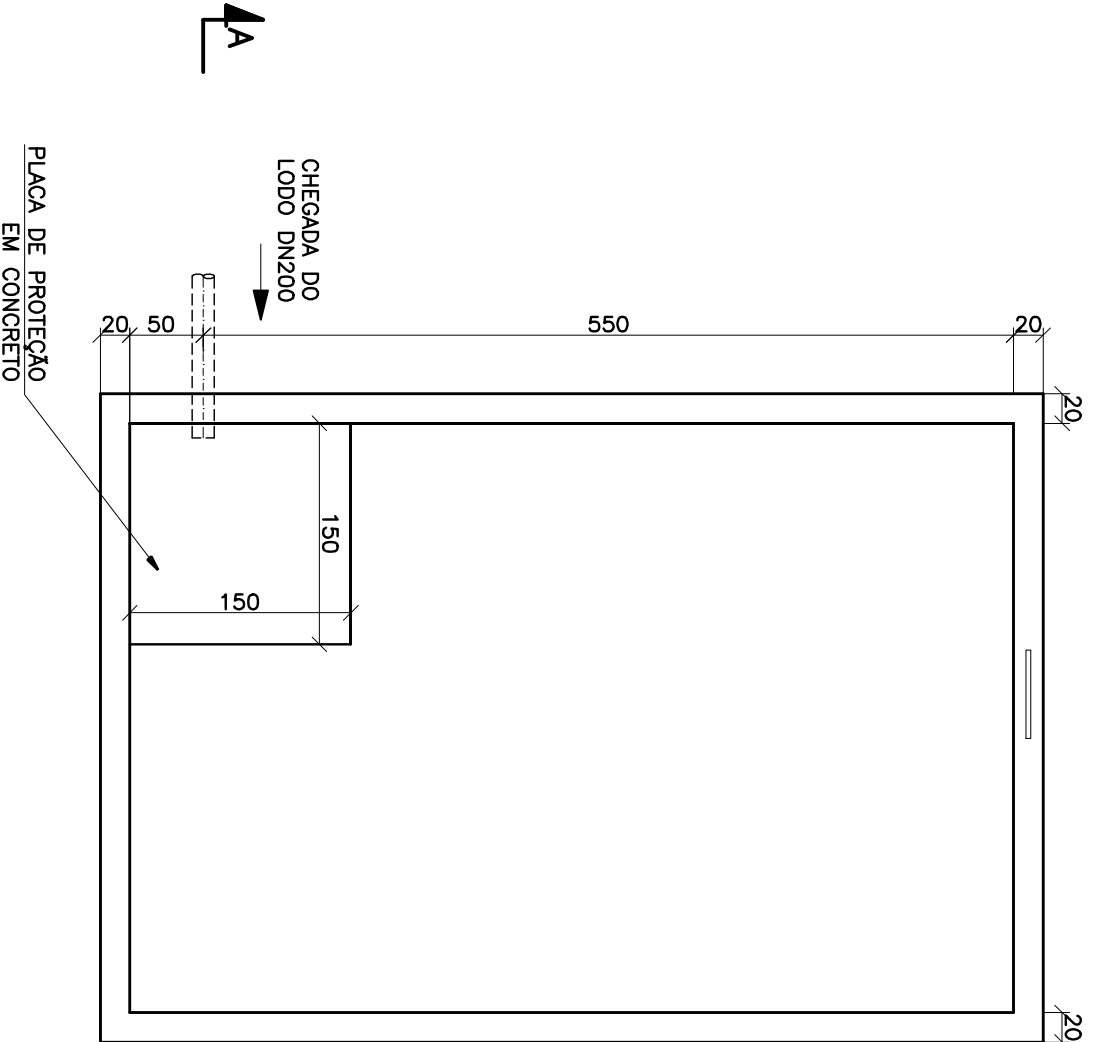


LEITO DE SECAGEM
PLANTA SUPERIOR
ESQ.: 1:50

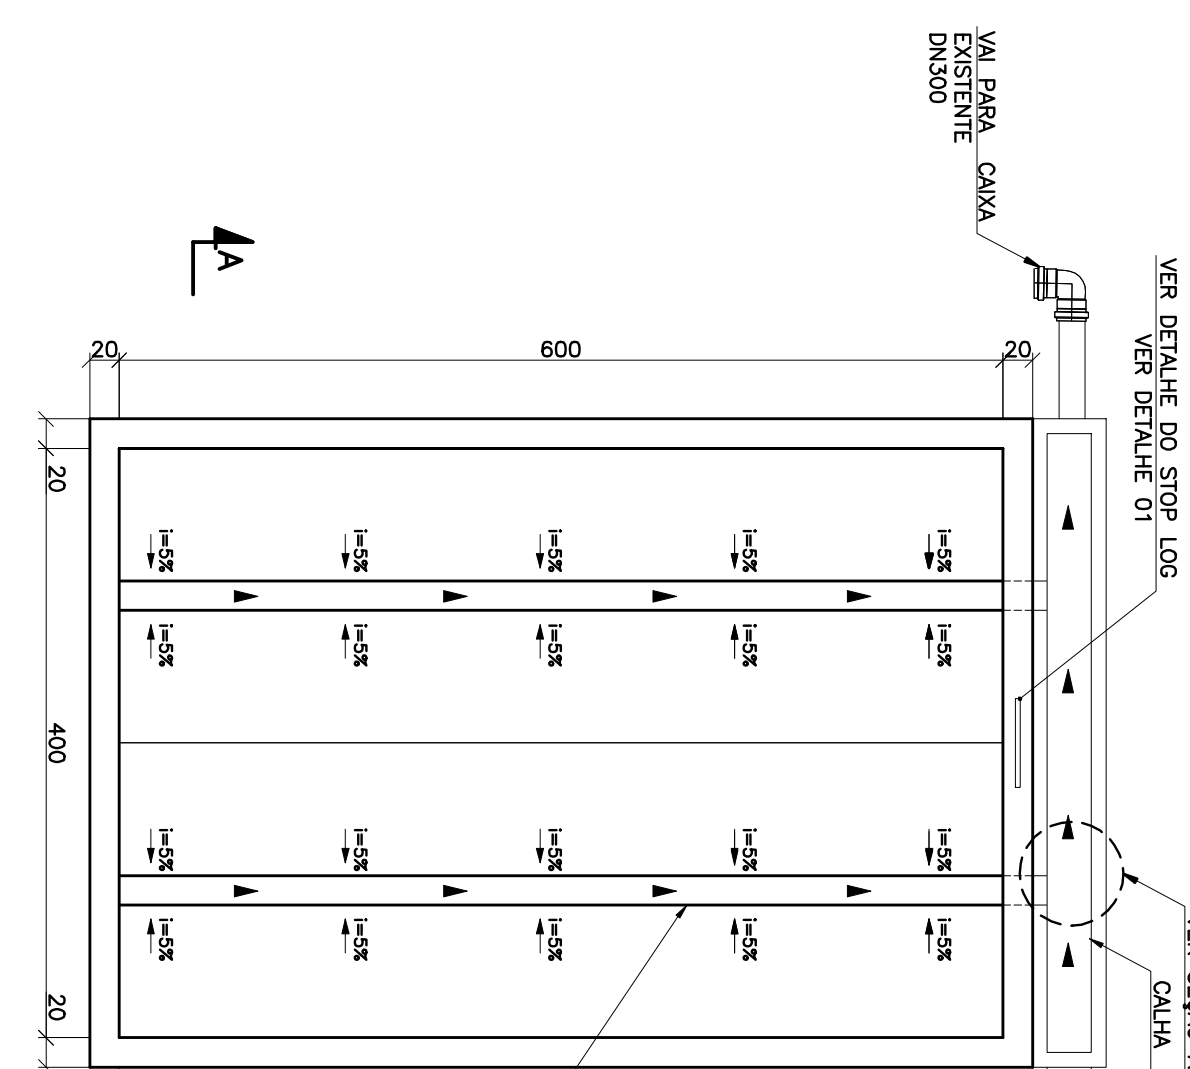


LEITO DE SECAGEM
PLANTA DO FUNDO
ESQ.: 1:50

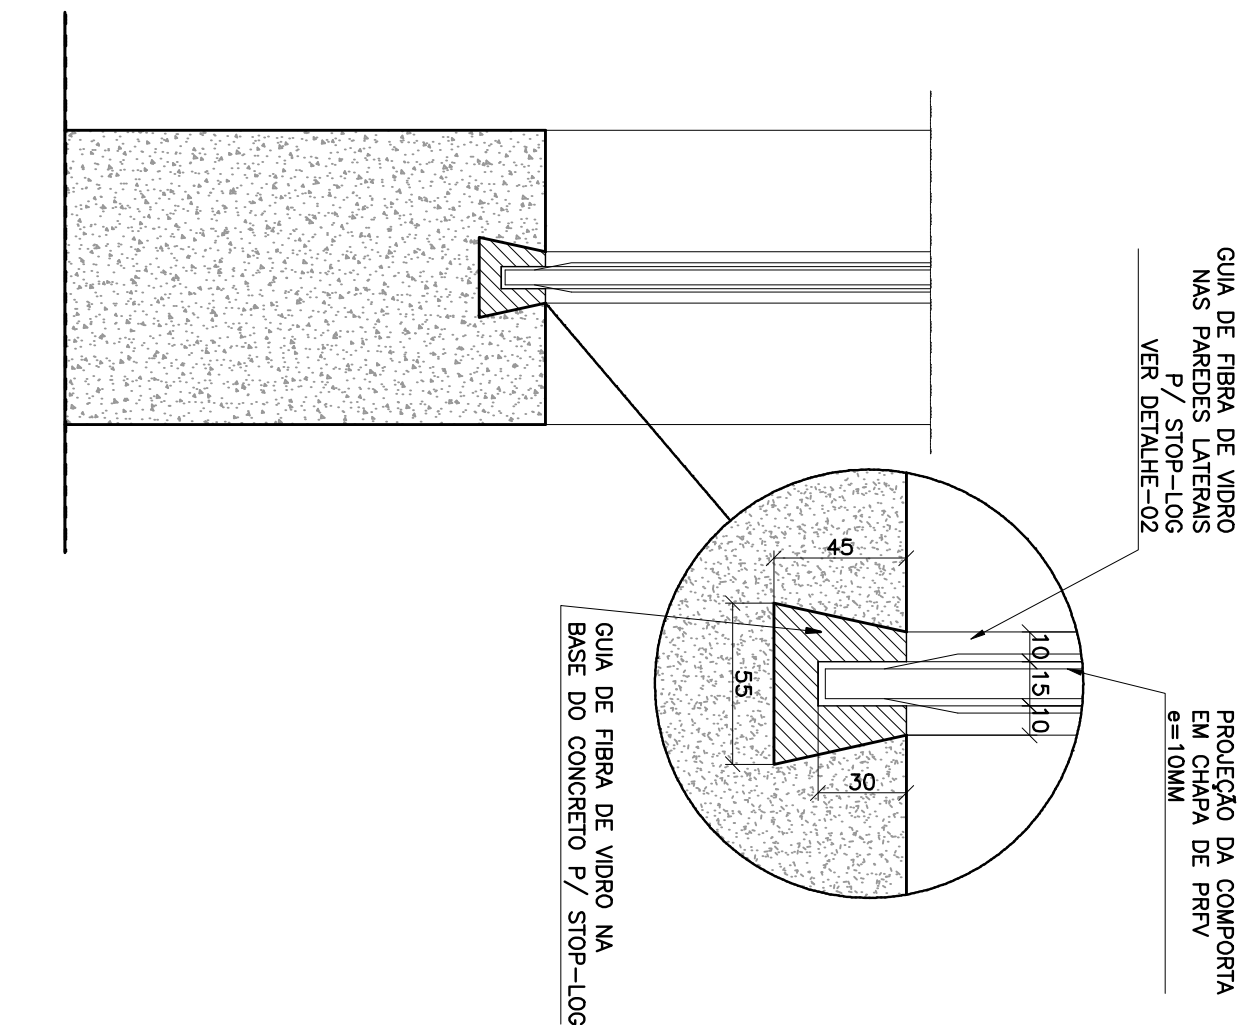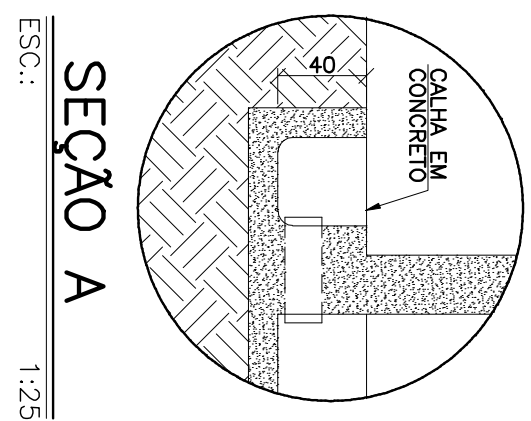

DETALHE 01
ESQ.: 1:5

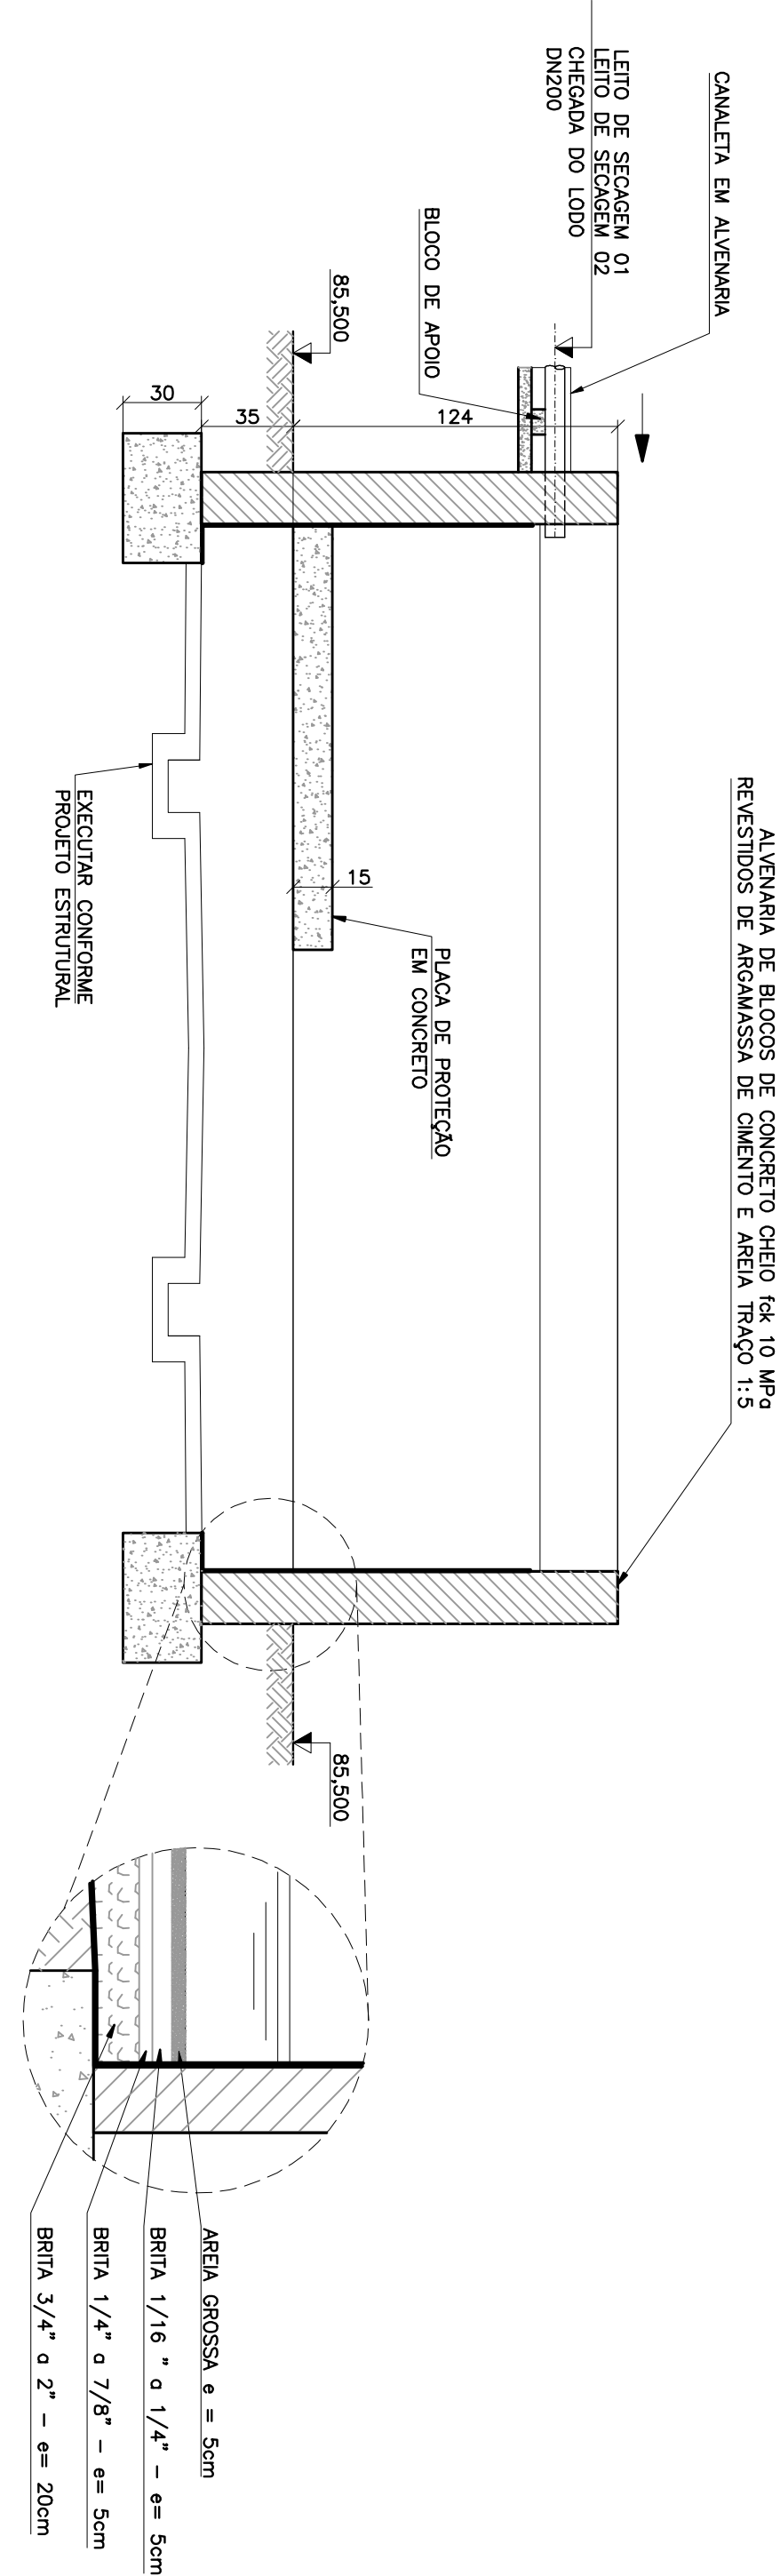

LEITO DE SECAGEM
CORTE A-A
ESQ.: 1:25

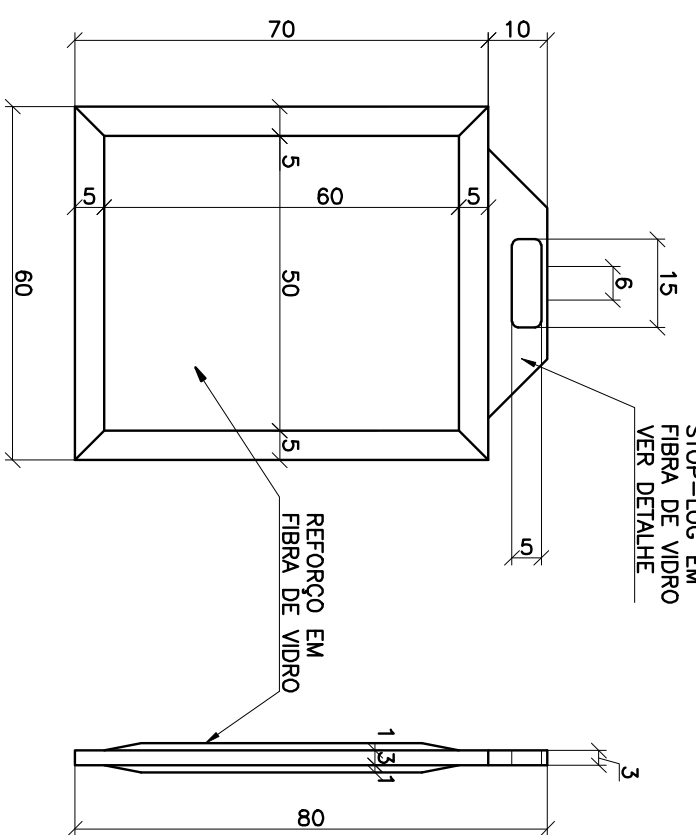


DETALHE DO STOP LOG
ESQ.: 1:12,5

PLANTA BAIXA
1/20

CORTE A-A
1/20

CAIXA DE DISTRIBUIÇÃO

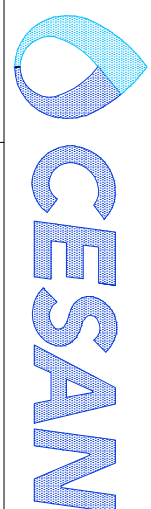

- NOTAS :
- 1 – DIMENSÕES EM CENTÍMETROS, ELVAÇÕES EM METRO, DIÂMETROS DE TUBULAÇÕES EM MILÍMETRO, EXCETO ONDE INDICADO DE OUTRA FORMA.
 - 2 – OS LETOS DE SECAGEM DEVERÃO SER COBERTOS.
 - 3 – SERÃO EXECUTADAS 02 UNIDADES DO LEITO DE SECAGEM

										CANCELA E SUBSTITUI O DESENHO NÚMERO:										CENTRO DE DOCUMENTAÇÃO										EMITENTE:										EMISSÃO CESAN										DATAS	