


PL. BAIXA-ELEVATÓRIA DE ESGOTO BRUTO 2/CX. AREIA


LISTA DE MATERIAL				
ITEM	DESCRIÇÃO	QTD.	MATER.	QUANT.

NOTAS:



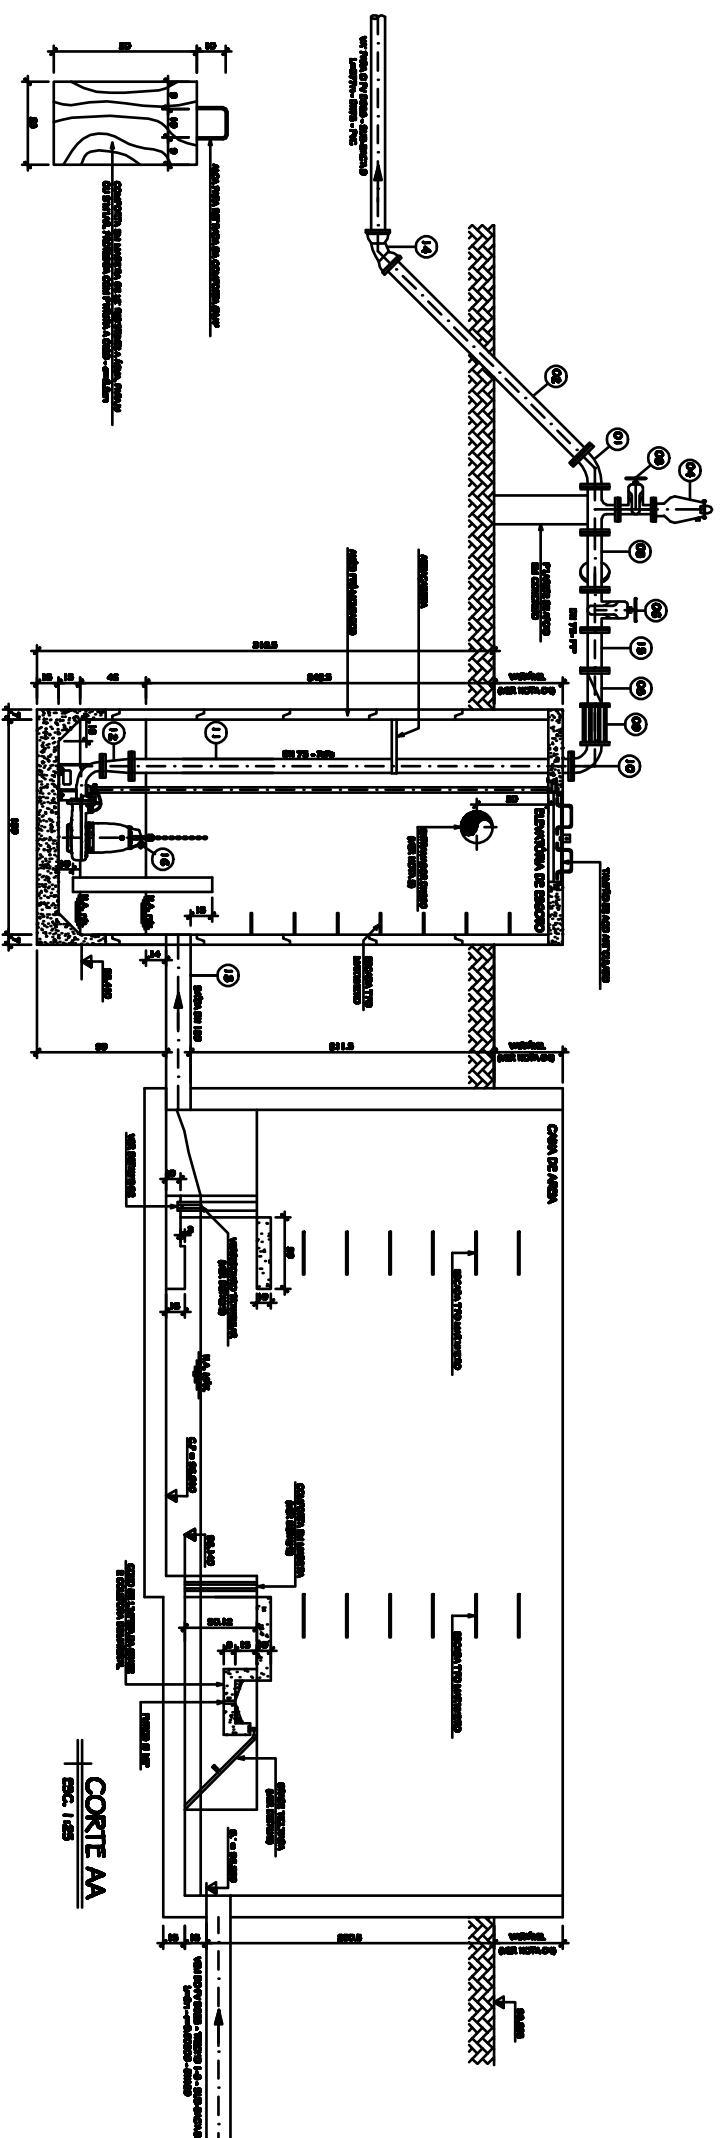


CORTE A

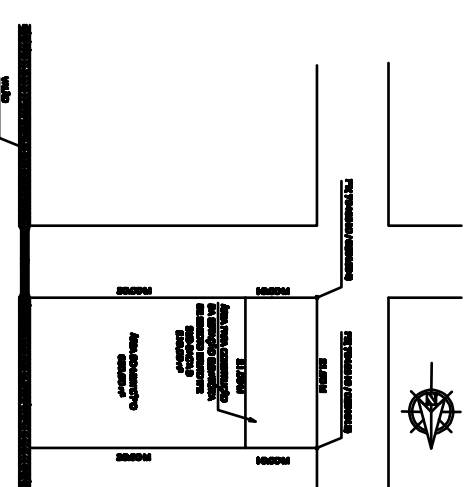


PLANTA DE SITUAÇÃO
Esc. 1:400

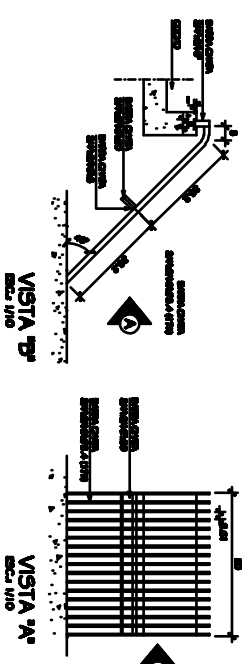


DET. DO VERTEDOURO TRIANGULAR
BSC. 1:10

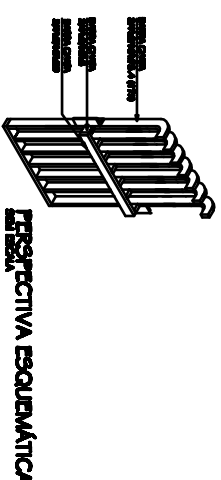


DET. DA GRADE INCLINADA
(Gradeamento Médico)

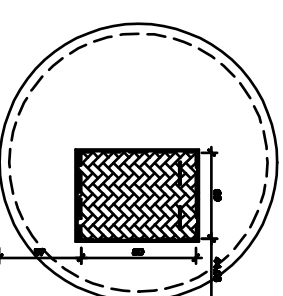


VISTA SUPERIOR DA TAMPA

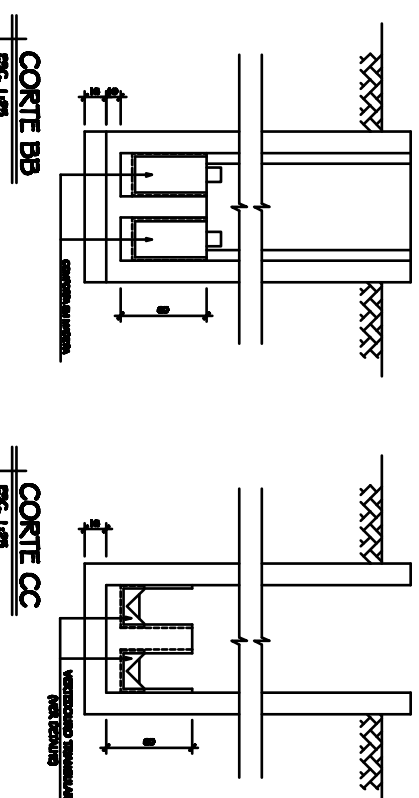


CORTE BB
MC-148

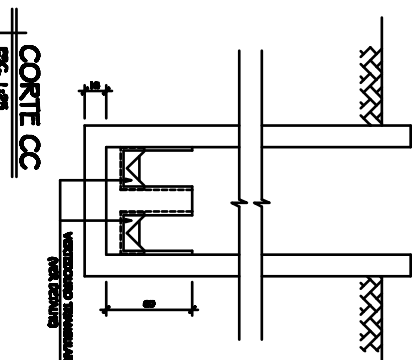

CORTE CC

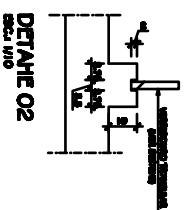


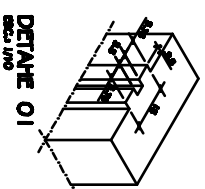


[illegible]

NORTE	DISTRITO: SED
-------	---------------

MUNICÍPIO: AGUA DOCE DO NORTE	DISTRITO: SED
--------------------------------------	----------------------

MUNICÍPIO: ÁGUA DOCE DO NORTE	DISTRITO: SEDE
--------------------------------------	-----------------------

NOME DO EMPREENDEDOR: COMPLEMENTAÇÃO DO SISTEMA COLETOR DE ESGOTO

TÍTULO: ESTAÇÃO ELEVATÓRIA DE ESGOTO BRUTO 2 E CAIXA DE AREIA

PLANTA BAIXA, CORTES E DETALHES

ESCALA:	FOLHA:	Nº CESAN	REL
INDICADA	15 / 16	013-000-94-5-XX-0015	0