


PL. BAIXA-ELEVATÓRIA DE ESGOTO BRUTO 3/CX. AREIA


[illegible]

NOTAS


- [illegible]

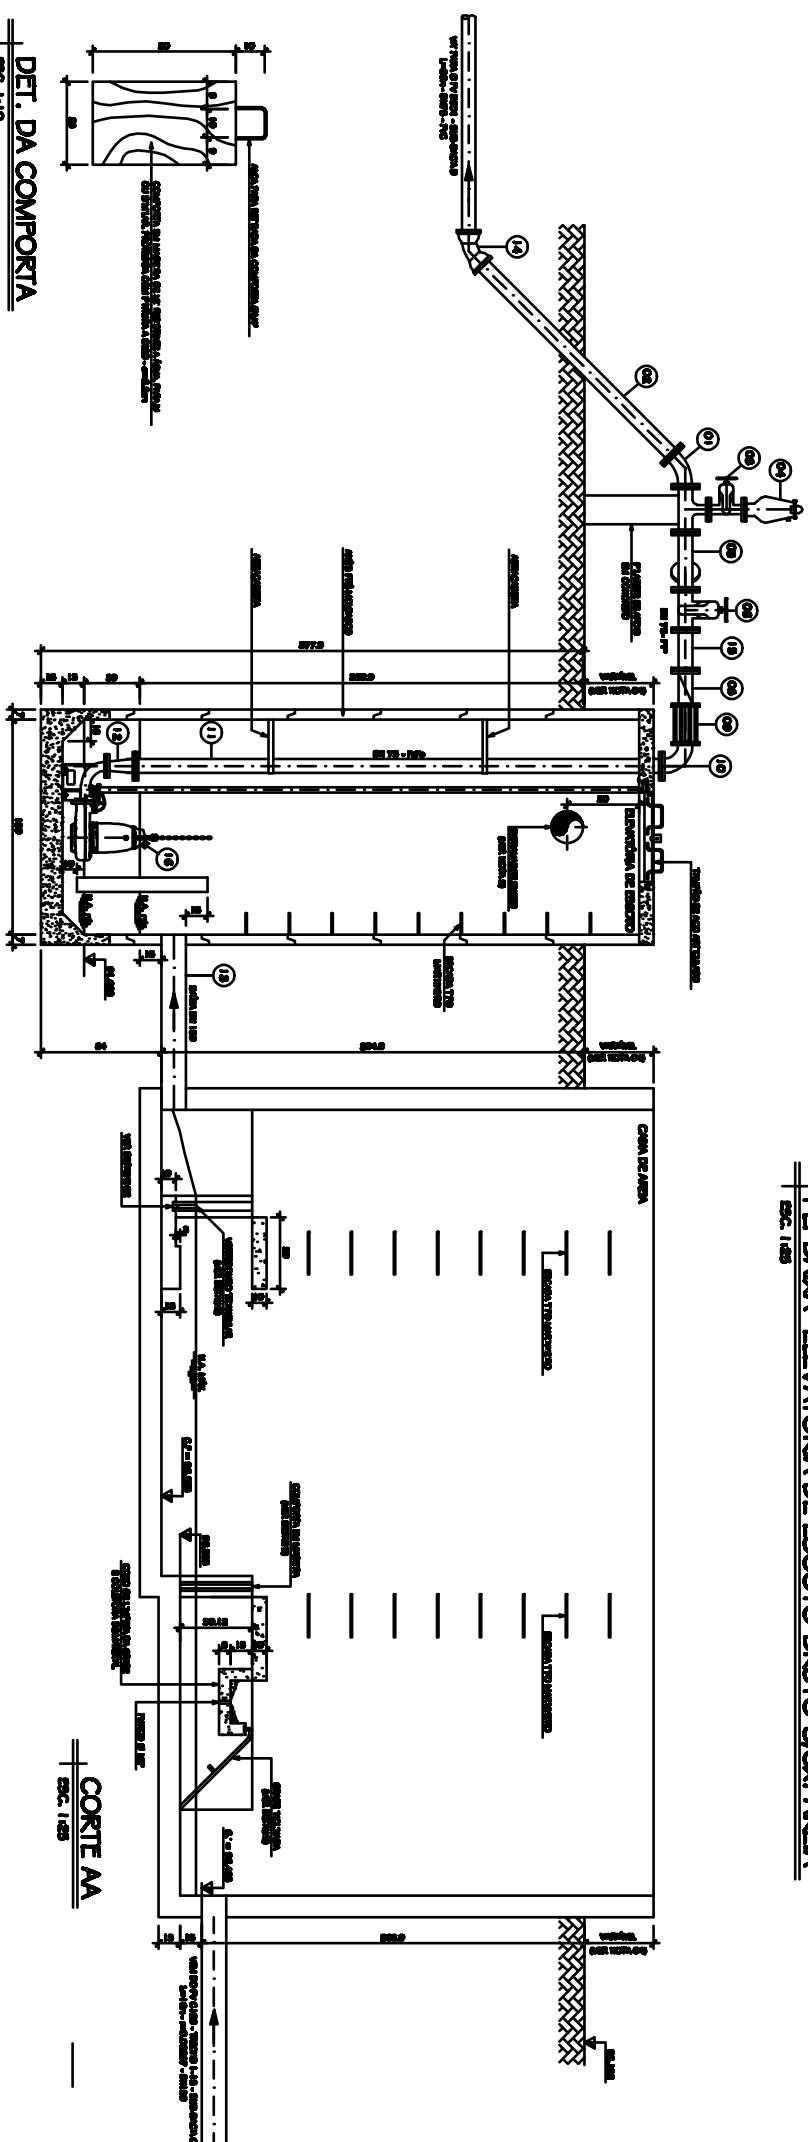

CORTE AA
DEC 1988

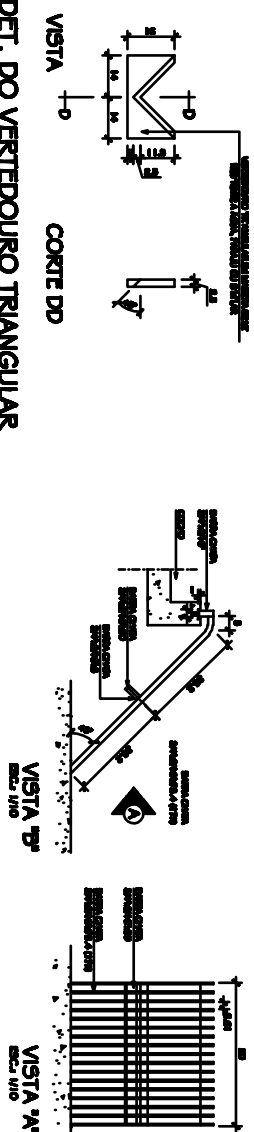


PLANTA DE SITUAÇÃO

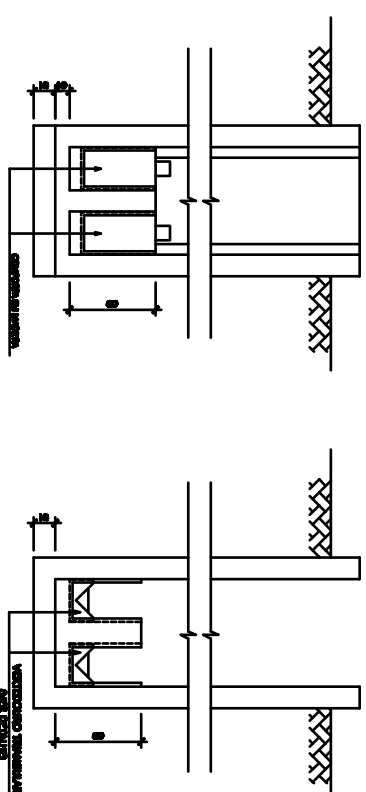



CORTE BB
BAC 1488



DETACHE 02
ESCA 1110

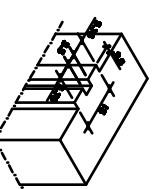

DETAILS 0
ENCLOSURE

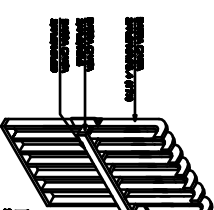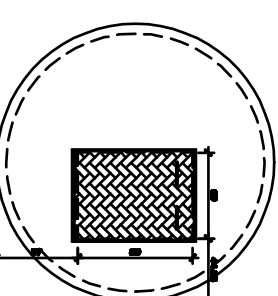DET. DA GRADE INCLINADA
(Gradeamento Médio)

VISTA SUPERIOR DA TAMPA

[illegible]